




Och-A
4

SATZUNG

UND

BEGRÜNDUNG

ZUR ABRUNDUNGSSATZUNG GEMÄSS § 34 (4) 1 UND 3 BAUGB
IM BEREICH NÖRDLICH DER ALTEN DORFSTRASSE
IM ORTSTEIL OCHSENDORF
STADT KÖNIGSLUTTER AM ELM,
LANDKREIS HELMSTEDT

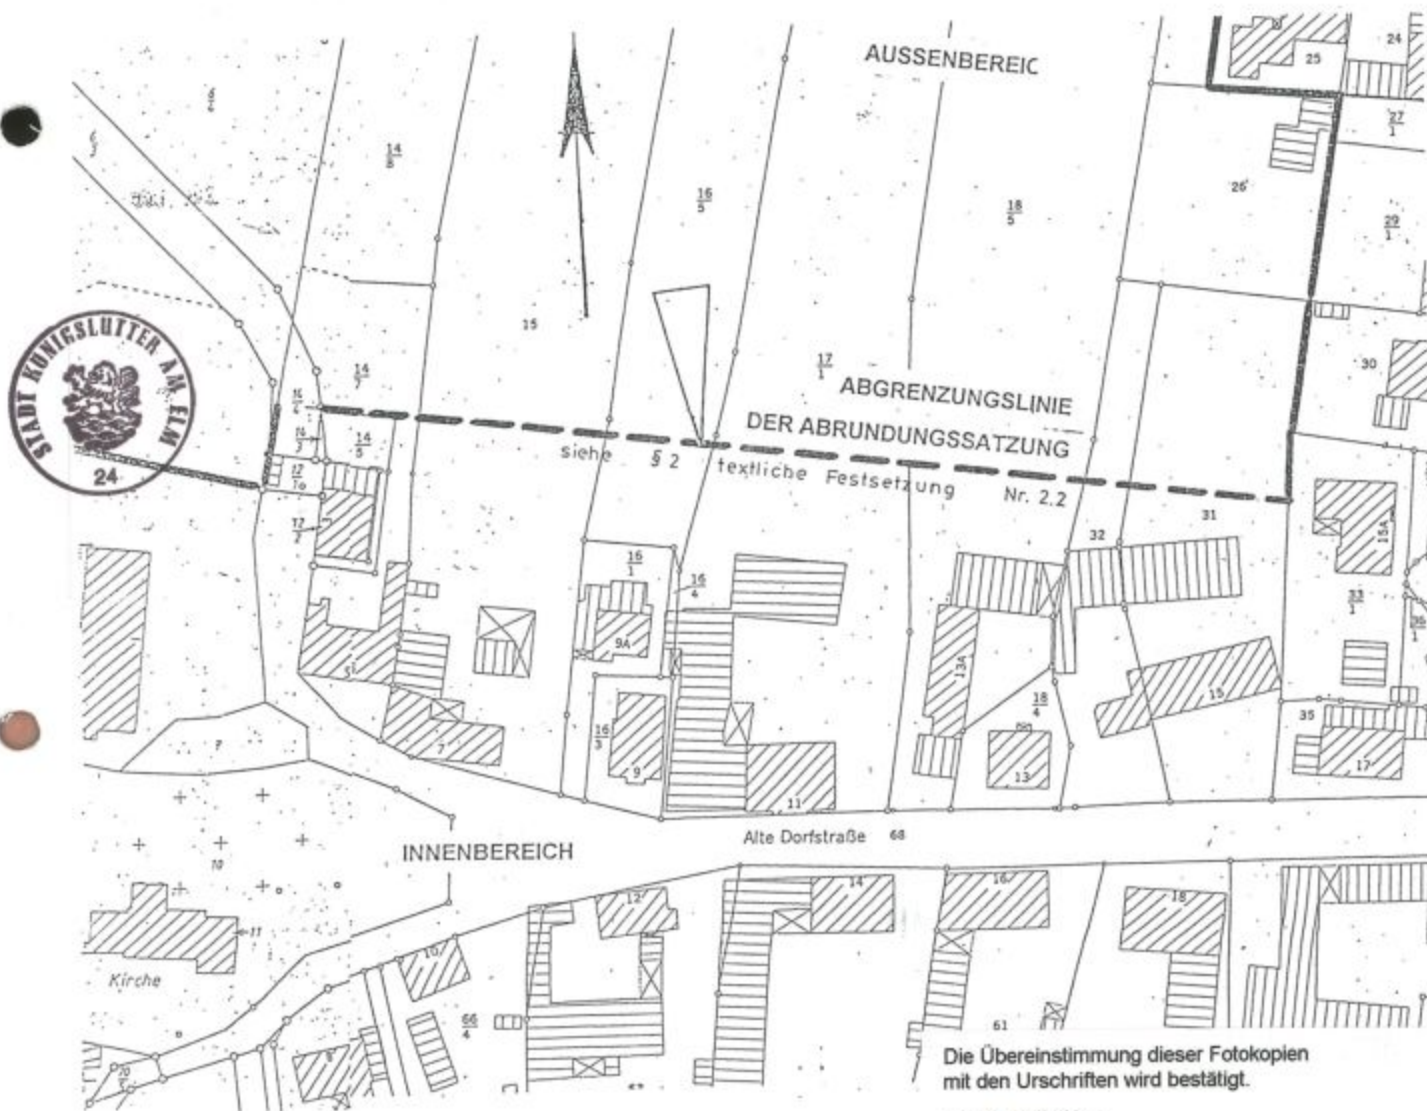

Die Übereinstimmung dieser Fotokopien
mit den Urschriften wird bestätigt.


Der Stadtdirektor
Im Auftrage

(Hölger)
Techn. Angest.



BEARBEITET VOM STADTBAUAMT
STAND:

2003
Satzungsbeschluss vom 13.02.2003

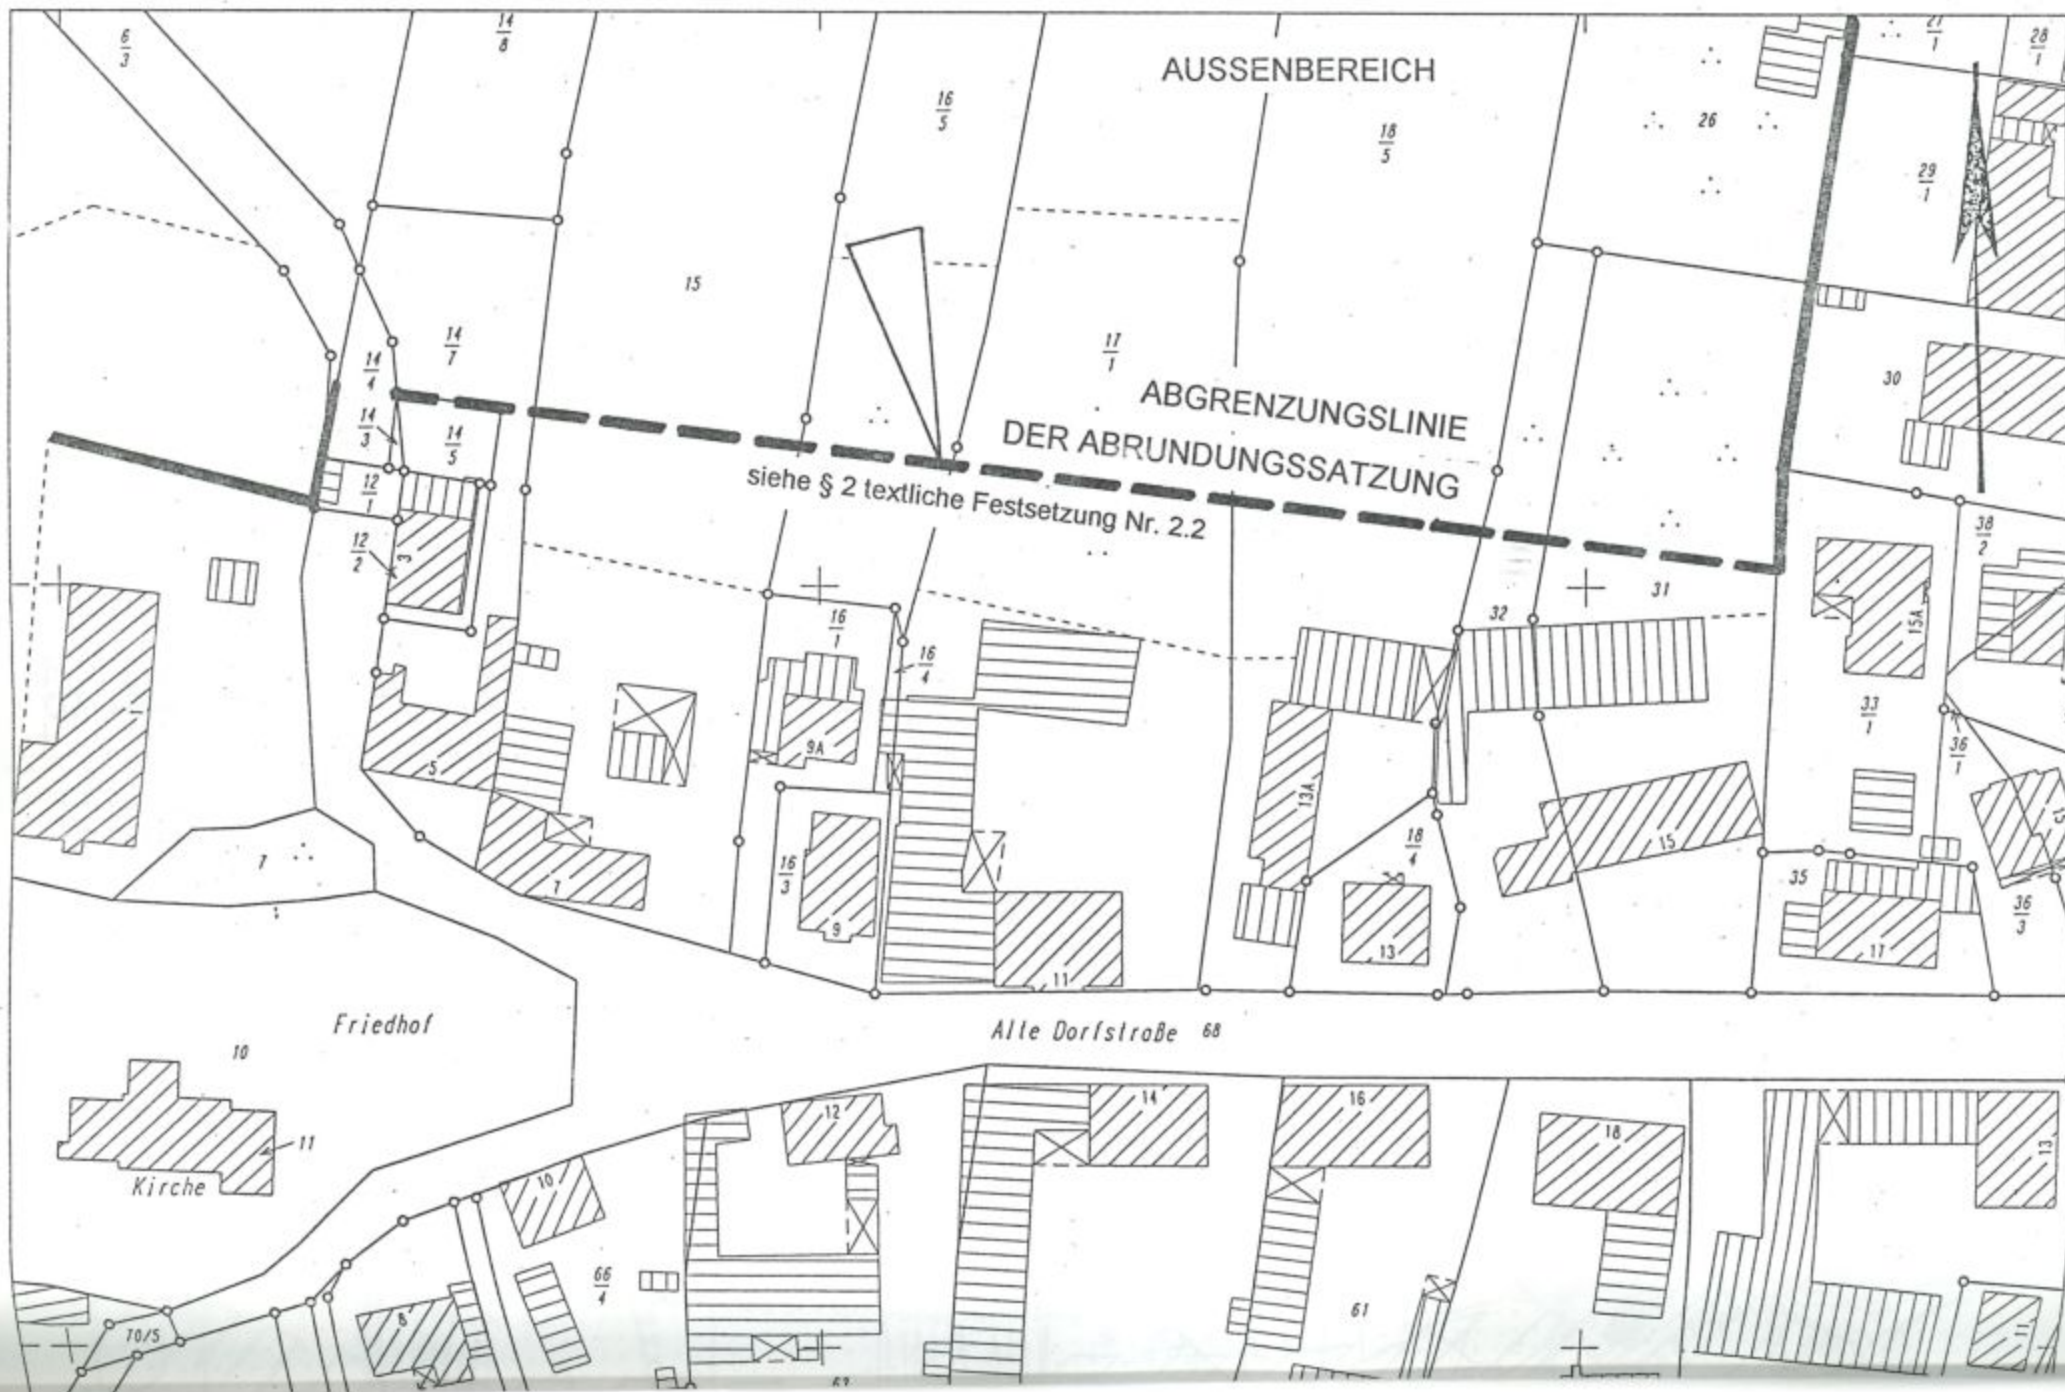

FLÄCHENNUTZUNGSPLAN ZUSAMMENFASSUNG_____

