




Köm-25,2

## SATZUNG UND BEGRÜNDUNG

ZUR

2. ÄNDERUNG DES BEBAUUNGSPLANES "BRAUNSCHWEIGER STRASSE"  
STADT KÖNIGSLUTTER AM ELM  
LANDKREIS HELMSTEDT

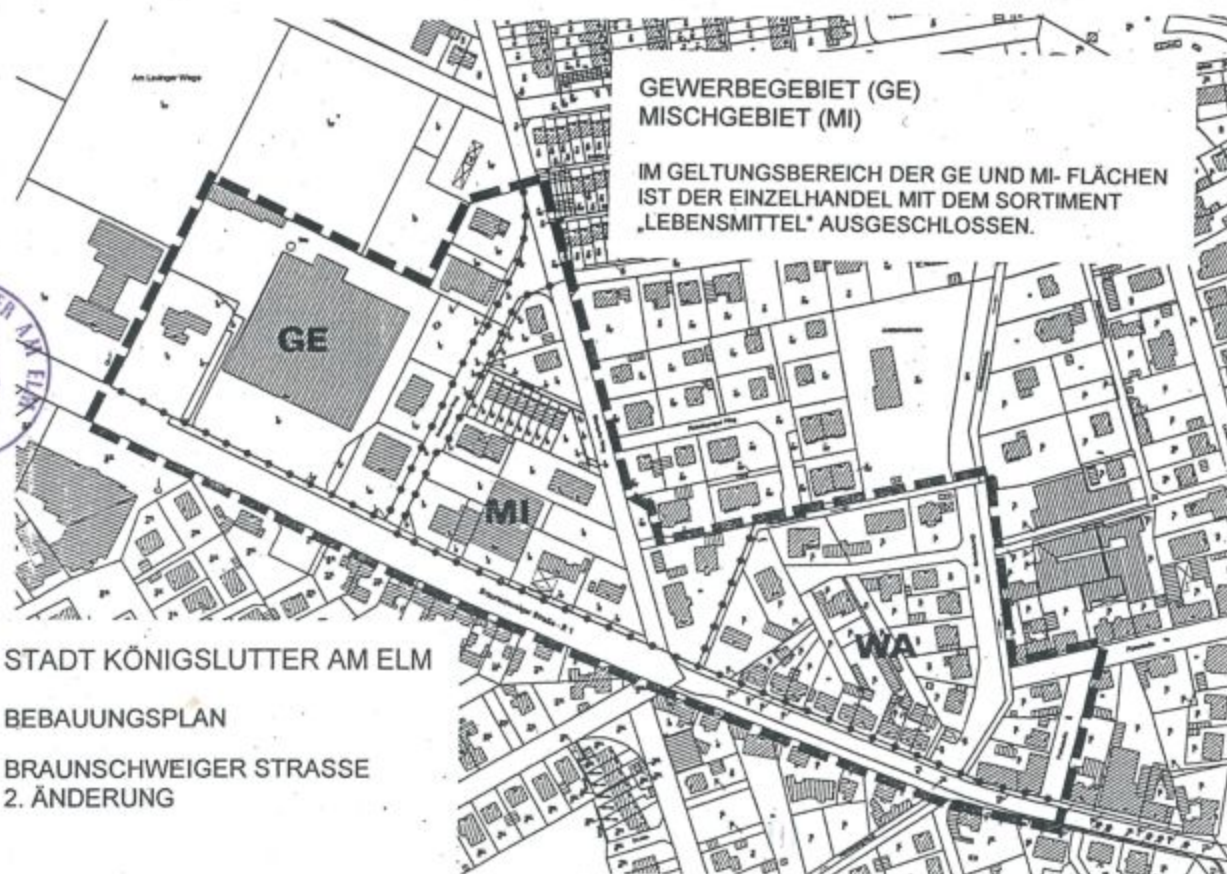

STADT KÖNIGSLUTTER AM ELM

BEBAUUNGSPLAN

BRAUNSCHWEIGER STRASSE  
2. ÄNDERUNG

Die Übereinstimmung dieser Fotokopien  
mit den Urschriften wird bestätigt.

Der Bürgermeister  
Im Auftrage

(Hötger)  
Techn. Angest.

19. Juni 2003




BEARBEITET VOM STADTBAUAMT

2003

Satzungsbeschluss vom 03.04.2003





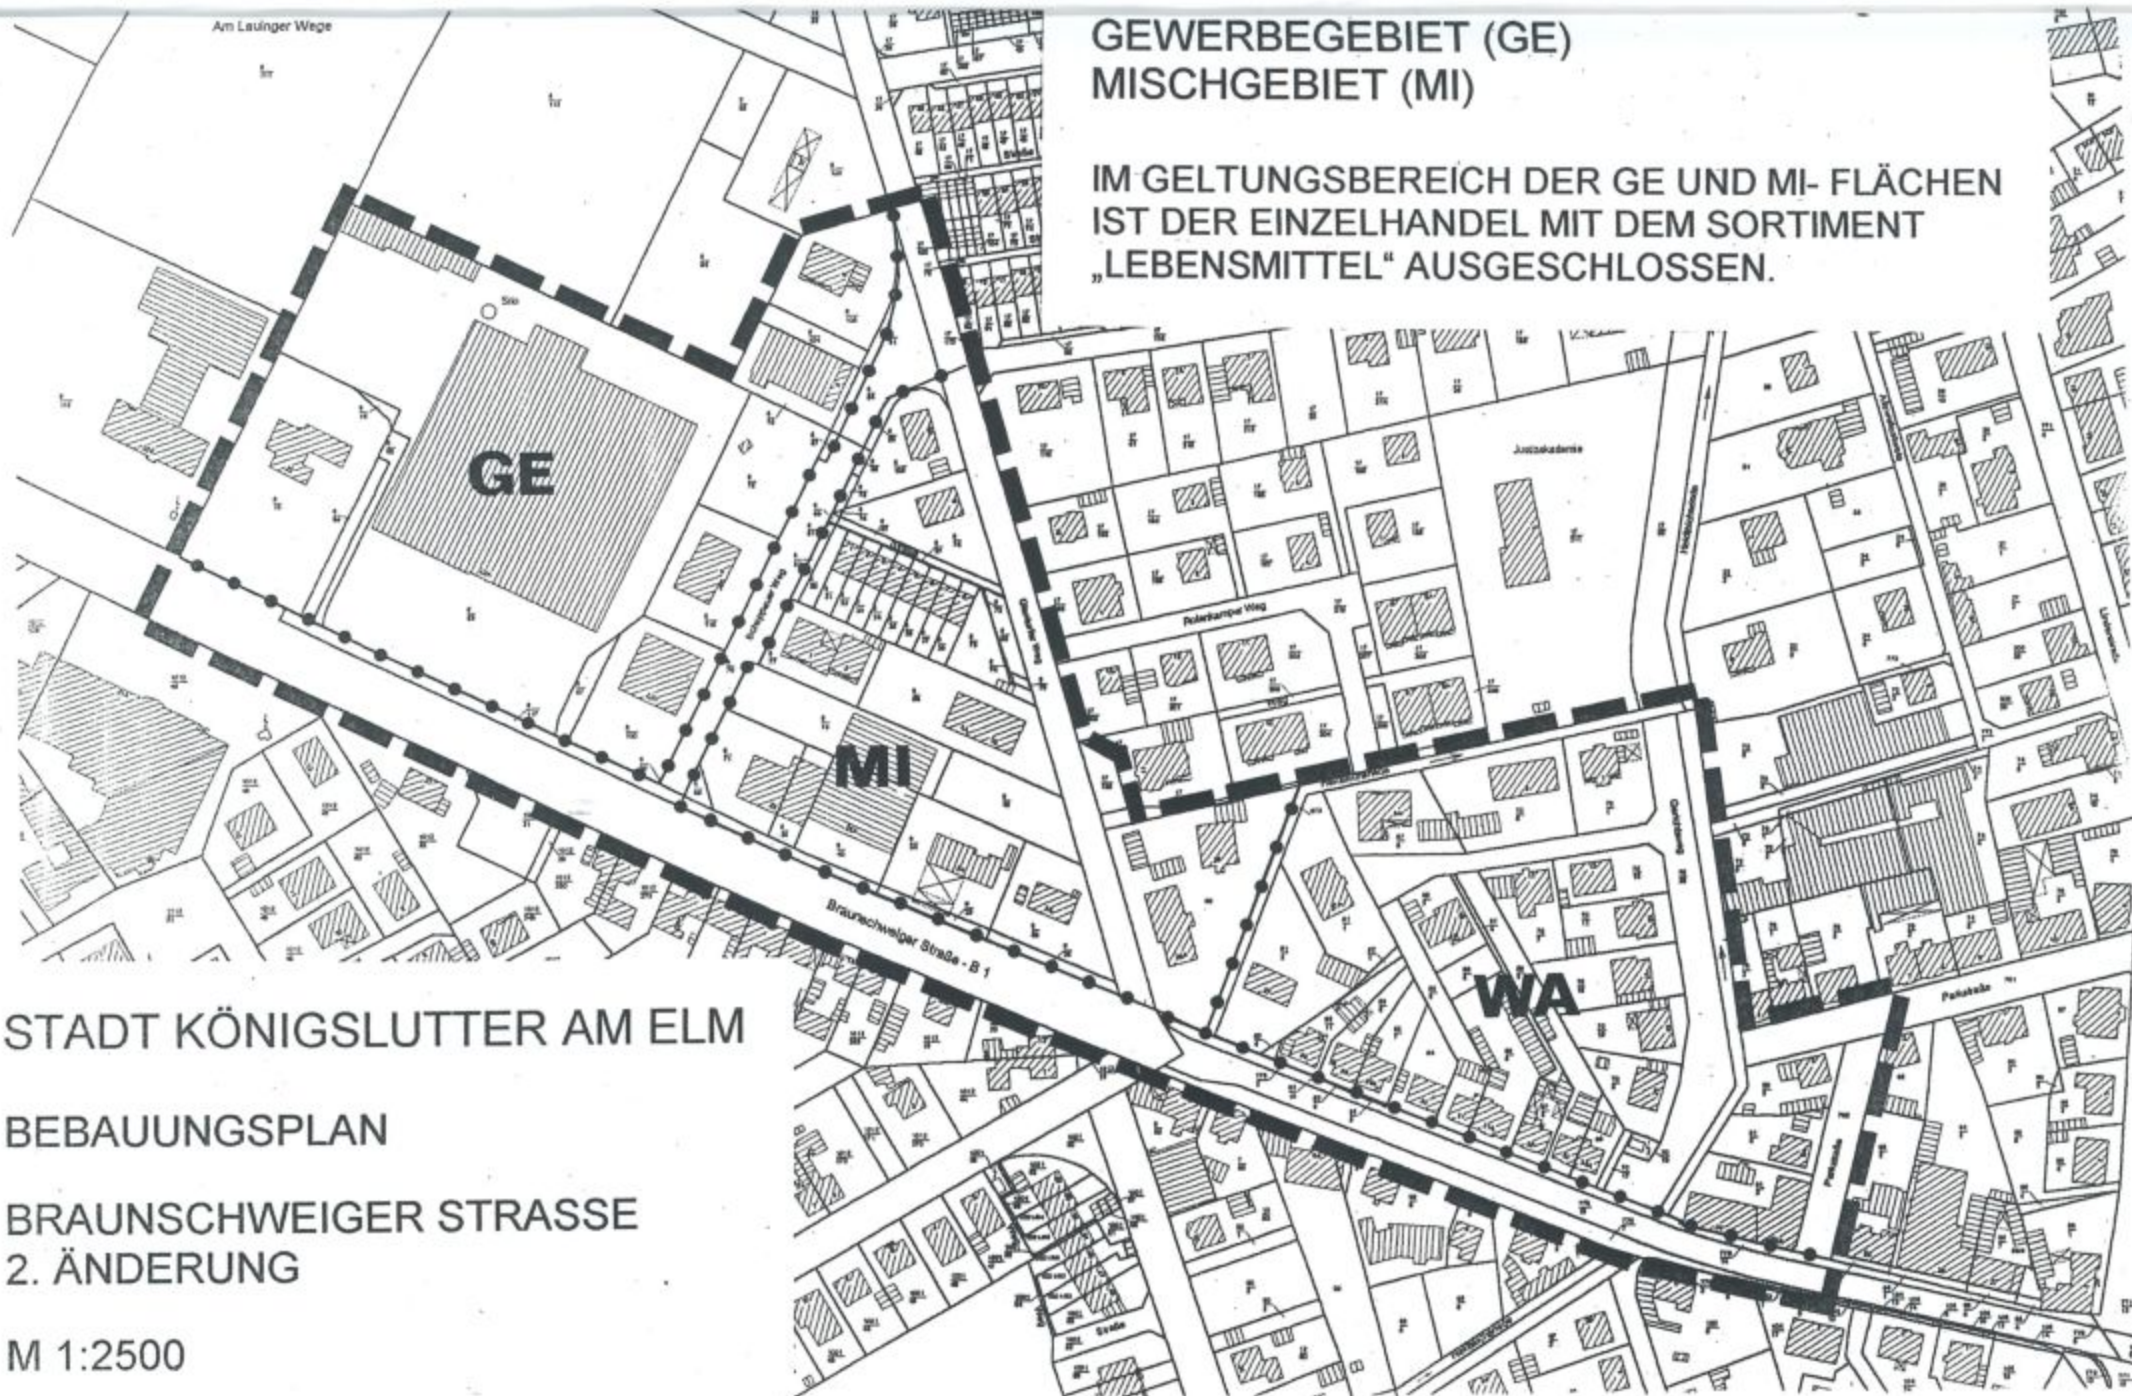

GEWERBEGEBIET (GE)  
MISCHGEBIET (MI)

IM GELTUNGSBEREICH DER GE UND MI- FLÄCHEN  
IST DER EINZELHANDEL MIT DEM SORTIMENT  
„LEBENSMITTEL“ AUSGESCHLOSSEN.

STADT KÖNIGSLUTTER AM ELM

BEBAUUNGSPLAN

BRAUNSCHWEIGER STRASSE  
2. ÄNDERUNG

M 1:2500