



'62

Nordwest - 1 Änderung

BauNVO
1962

ART U. MASS DER BAULICHEN NUTZUNG

DORFGEBIET
GESCHOSSZAHL - 1
GRZ - 0,4
GFZ - 0,4
OFFENE BAUWEISE
EINZELHÄUSER

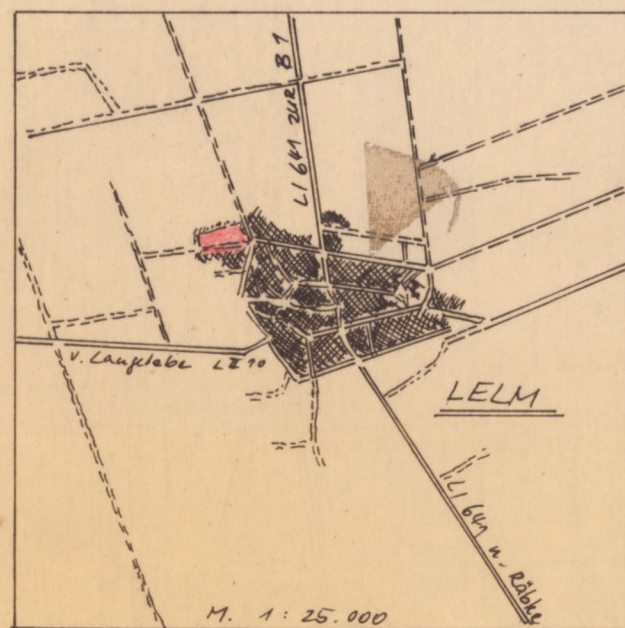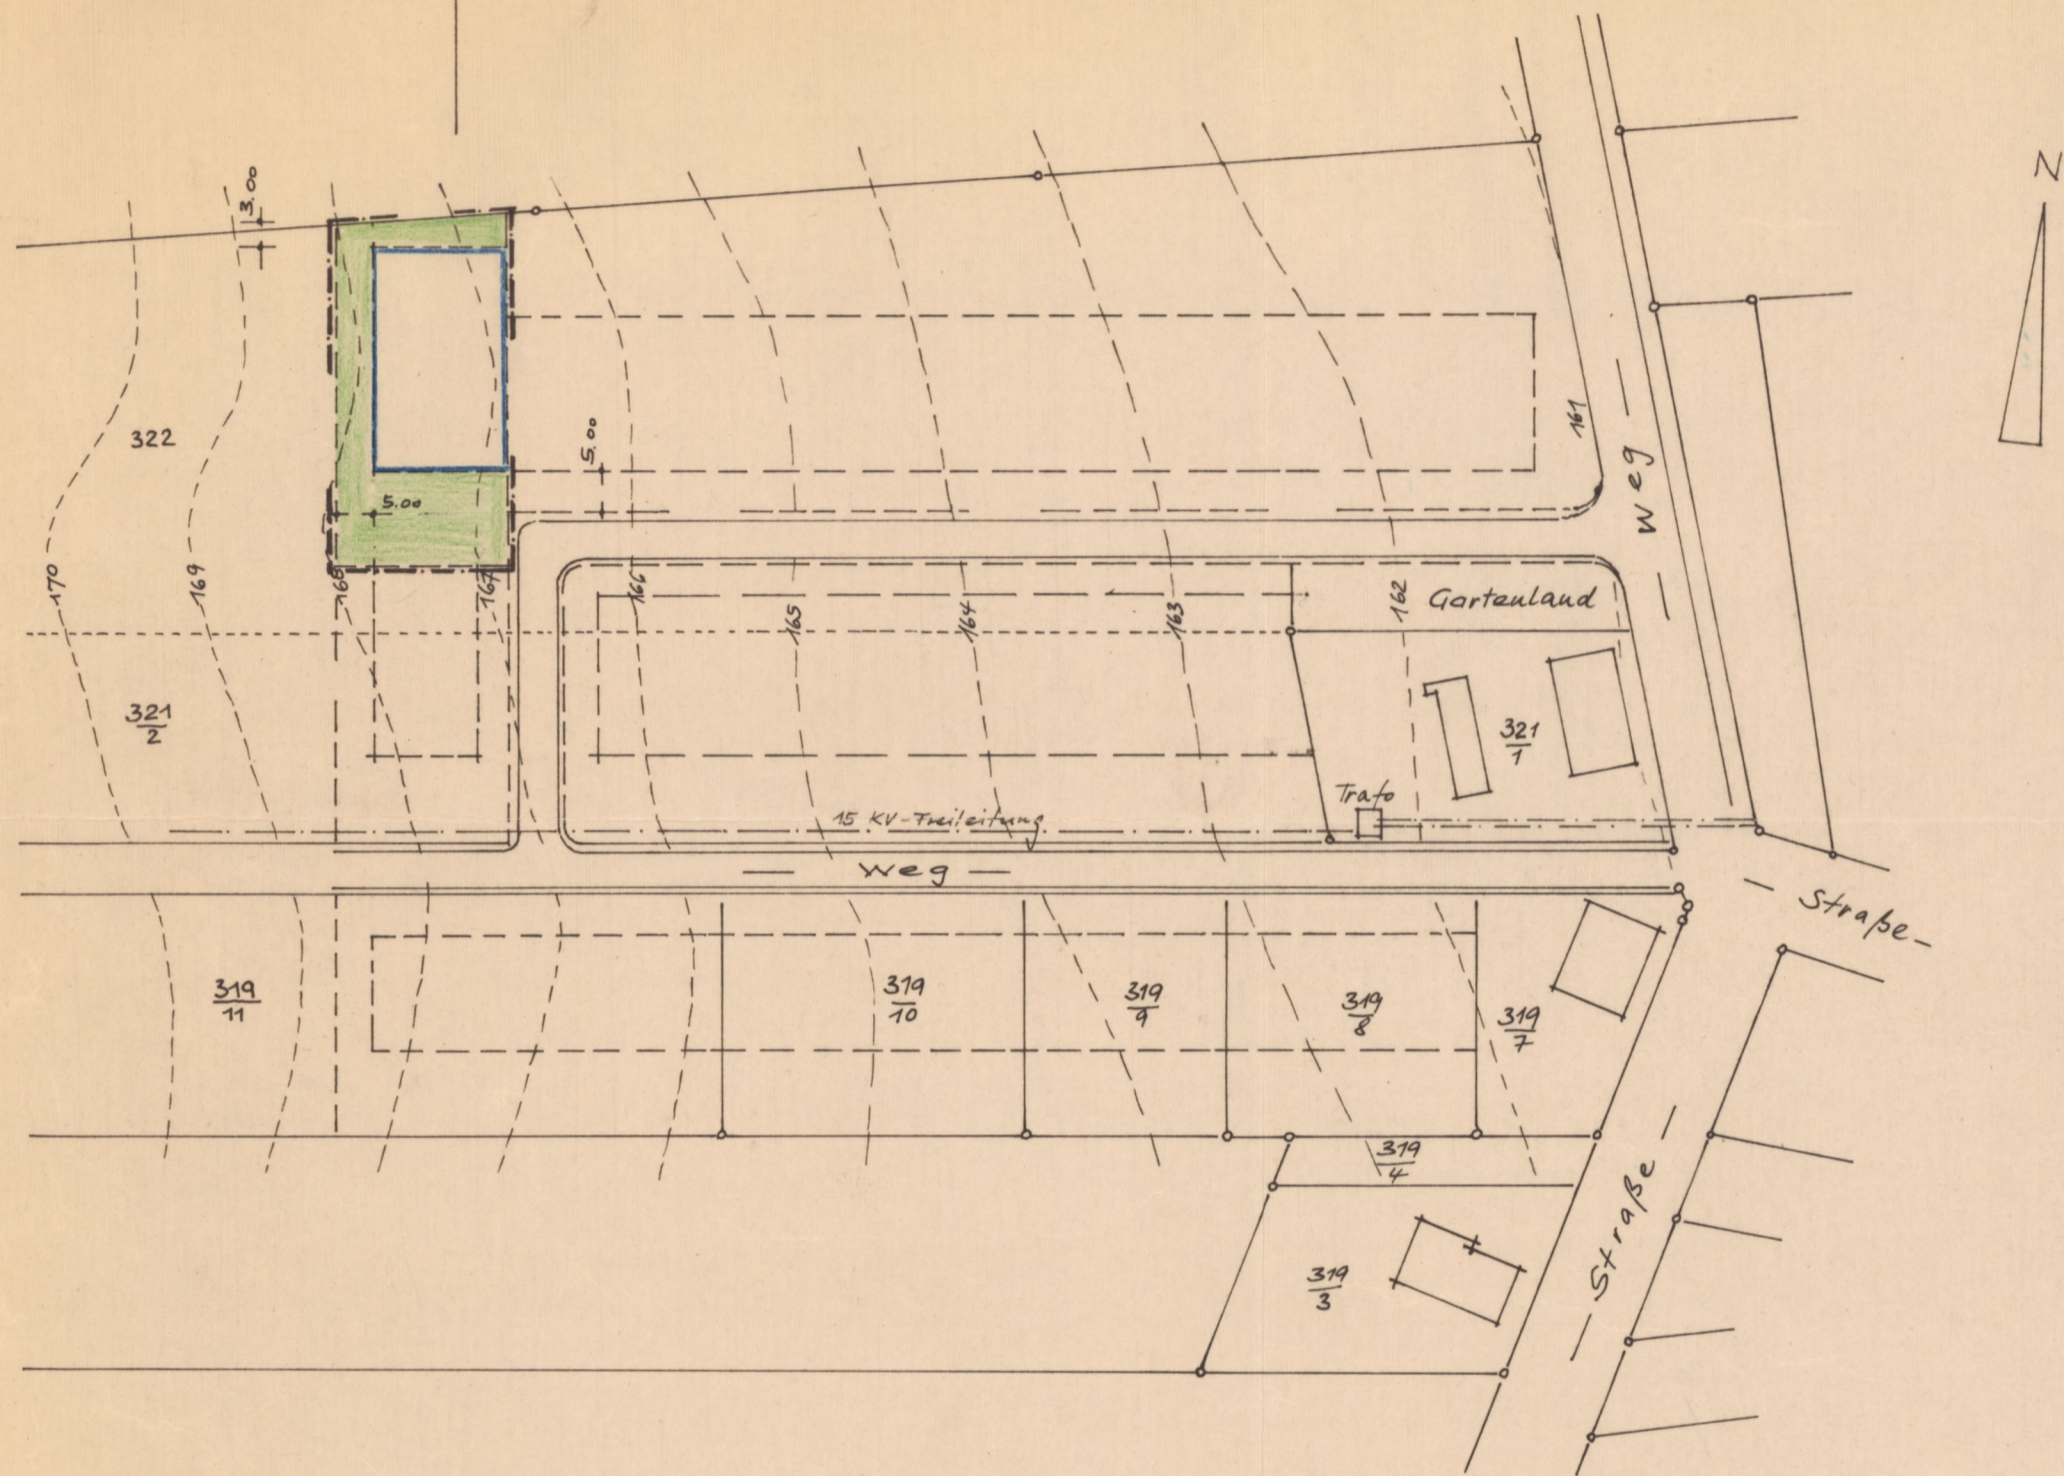

VORH.	GEPL.	BEZEICHNUNG
<input type="checkbox"/>	<input type="checkbox"/>	STRASSENBEGRENZUNSLINIE
<input type="checkbox"/>	<input type="checkbox"/>	BAULINIE
<input type="checkbox"/>	<input type="checkbox"/>	BAUGRENZE
<input type="checkbox"/>	<input type="checkbox"/>	EIGENTUMSGRENZE
<input type="checkbox"/>	<input type="checkbox"/>	GRENZE DES WIRKUNGSBEREICHES
<input type="checkbox"/>	<input type="checkbox"/>	ZU PFLANZENDE BÄUME
<input type="checkbox"/>	<input type="checkbox"/>	ORTSSTRASSEN
<input type="checkbox"/>	<input type="checkbox"/>	ÖFFENTLICHE FREIFLÄCHE
<input type="checkbox"/>	<input type="checkbox"/>	PRIVATE FREIFLÄCHE

AUFGESTELLT

ORT Königsbrunn DEN 5.4.67

OTTO MAAS
Architekt
31. März 1967
PLANVERFASSTER

BESCHLOSSEN ALS 1.ÄNDERUNG DER SATZUNG DES BEBAUUNGSPLANES
VOM 31. 7. 19 62

GEMÄSS § 10; 13 DES BUNDESBAUGESETZES VOM 23.6.1960 (BGBl TS 341)
IN VERBINDUNG MIT § 6 DER NIEDERS. GEMEINDEORDNUNG VOM 4.3.1959
(NDS. GVBl S.55) IN DER ZURZEIT GELTENDEN FASSUNG IN DER SITZUNG
DES RATES DER GEMEINDE Lelm

AM 31. März 1967

ORT Lelm DEN 11. April 1967
GEMEINDE Lelm

Schiffel
1. Beigeordneter
GEMEINDELEITUNG
ZUSTIMMUNG GEM. § 13 ABS. 2 BBauG.

NACHBARN 1. Offene Feldmark 3. Offene Feldmark
GEMEINDE LELM
Der Gemeindevizektor Walter Demuth 4. Walter Demuth

ZUSATZ:

SPÄTERE ERWEITERUNGSBAUTEN SIND NUR AUF DER
BEBAUBAREN FLÄCHE MÖGLICH.

KATASTERAMT L.S. In Vertretung gez. Bock

STRASSENBAUAMT L.S. gez. Brickner

WASSERWIRTSCHAFTSAMT gez. Bertram

GESUNDHEITSAMT gez. Dr. Aye, Kr.Med.Dr.

KREISBAUAMT L.S. gez. Schlegl, Kreisoberbaurat

BEKANNT GEMACHT AM 16.5.67 UND AUSGELEGT

AB 17.5.67 GEM. § 12 DES BBauG

ORT Lelm DEN 16.5.67

Kreisoberinspektor
GEMEINDE Lelm

(L.S.) gez Geffers
GEMEINDELEITUNG

1. DECKBLATT ZUM BEBAUUNGSPLAN

VEREINF. ÄNDERUNG GEM. § 13 BBauG BGBl S 341

NORDWEST

DER GEMEINDE LELM

LANDKREIS HELMSTEDT

M. 1:1000