


# Straßenprofil

Südseite

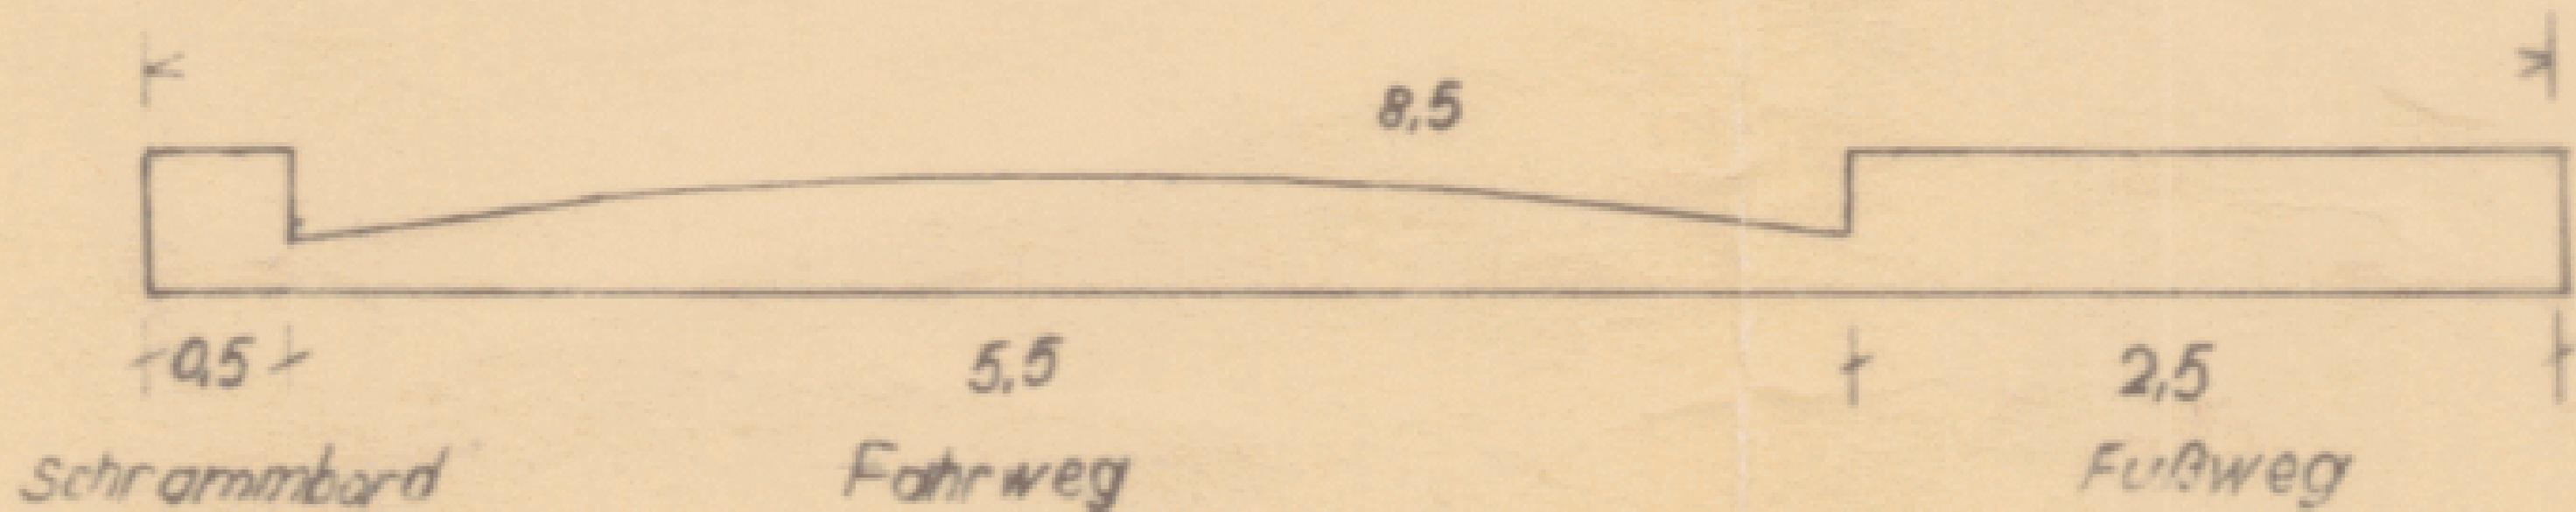

Nordseite