

69a


## Sandblessen

BauNVO  
1962BauNVO  
§ 25c (2)NBauO  
§ 69a62  
§ 25c II

R. Nr. 2071

## Bebauungsplan „Sandblessen“

## Rennau

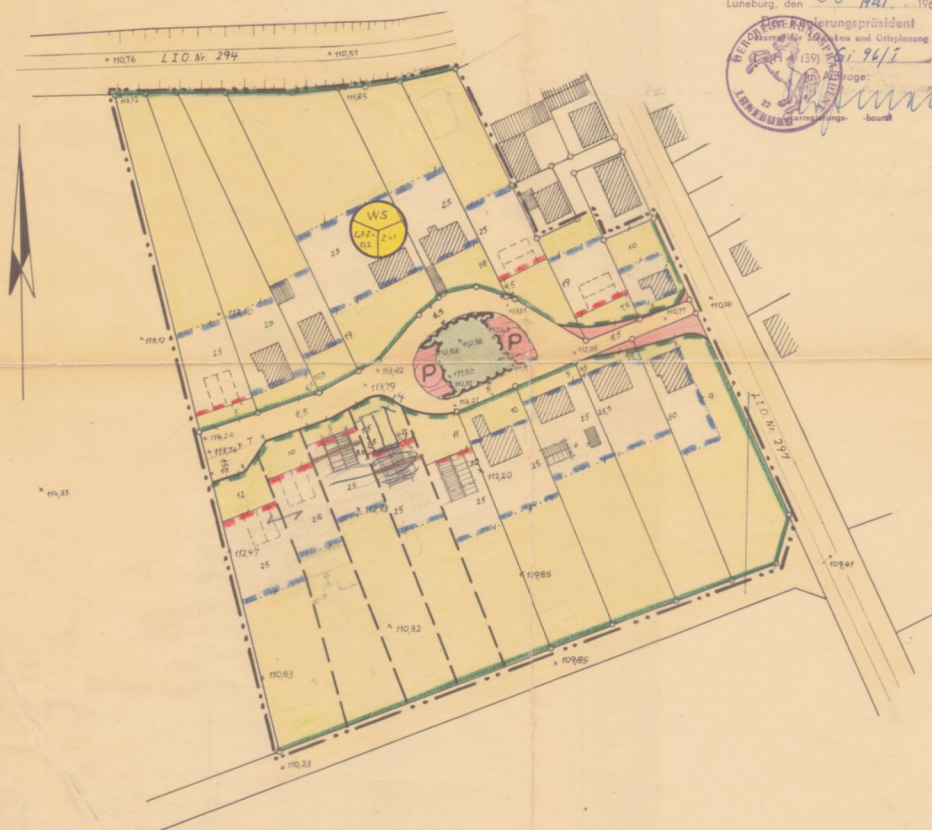Kreis Gifhorn  
Maßstab 1:1000

## Genehmigt

gem. § 11 d. Bundesbaugesetzes  
vom 23. 6. 60Auflagen nach Maßgabe der  
Genehmigungsvoraussetzungen  
vom heutigen Tage.

Lüneburg, den 20. Mai 1964

Der Regierungspräsident

Herrn Oberbürgermeister Rennau und Ortsplanung

Bau-Nr. 159/1 26. 94/1

Antrag: ...

... Bauamt

Aufgestellt im Juni 1962

Wolfsburg, den 6. 3. 1963

Dipl.-Ing. 1. Ortsplaner

Öffentlich ausgelegt

gemäß § 26 des Bundesbaugesetzes in der Zeit  
vom 11. März 1963 bis 11. April 1963

Rennau, den 20. 4. 1963

Küper

Beschlissen

gemäß § 10 des Bundesbaugesetzes in der Sitzung  
des Rates der Gemeinde Rennau am 8. 5. 1963

Rennau, den 8. 5. 1963

Küper

Bürgermeister

Hirsch

Ratsmitglied

Gesehen und zugestimmt

Gifhorn, den 29. Mai 1963

Der Obkreisdirektor  
J.A. Wenz, Kreisrkt.

Genehmigt

Lüneburg, den 196

Der Regierungspräsident

Öffentlich ausgelegt

gemäß § 12 des Bundesbaugesetzes in der Zeit  
vom 196 bis 196Dieser Bebauungsplan bildet einen Bestandteil der  
Satzung der Gemeinde Rennau vom 196

Rennau, den 196

Bürgermeister

## Festsetzungen und Planzeichen

Grenze des Planungs- u. Baugebietes  
- Kleinsiedlungsgebiet -  
- offene Bauweise -

Parzellengrenze

Vorgeschlagene Parzellengrenze

Baulinie

Baugrenze

Vorhandene Straßenbegrenzungslinie

Geplante Straßenbegrenzungslinie

Vorh. öffentl. Verkehrsflächen

Geplante öffentl. Verkehrsflächen

Private Freiflächen

Vorgesehene Bebauung

Vorhandene Bebauung

Parkplatz

Öffentliche Grünflächen

Auf jedem Grundstück ist je WE ein  
Einstellplatz zu erstellen und eine  
Garage vorzusehen.


Mindestgröße der Baugrundstücke: 800qm

Vermerk: Für die Eintragung der planerischen  
Lagebedingungen gelten die eingezeichneten Maße  
und Zeichen. Soweit solche nicht angegeben sind, gilt  
die kortenmäßige Darstellung mit entsprechender  
graphischer Genauigkeit.

Unterlagen: Katasterkarte und eigene Aufnahmen.

Es wird bescheinigt, daß der Bebauungs-  
plan auf einer einwandfreien messungs-  
technischen Unterlage beruht.  
Wolfsburg, den 22. 5. 1963Herrn Oberbürgermeister Rennau  
Öffentlich  
Vermautungsamt best. Verm. Ing.  
WOLFSBURG

## Straßenprofil

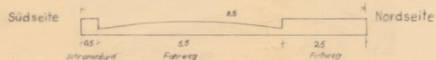

Geschäftsflicherzahl = 0,2

Geschäftszahl = 1

## Übersicht 1:25000

