


69a

Süd - 1. Änderung

'90

BauNVO
1990

NBauO
§ 69a

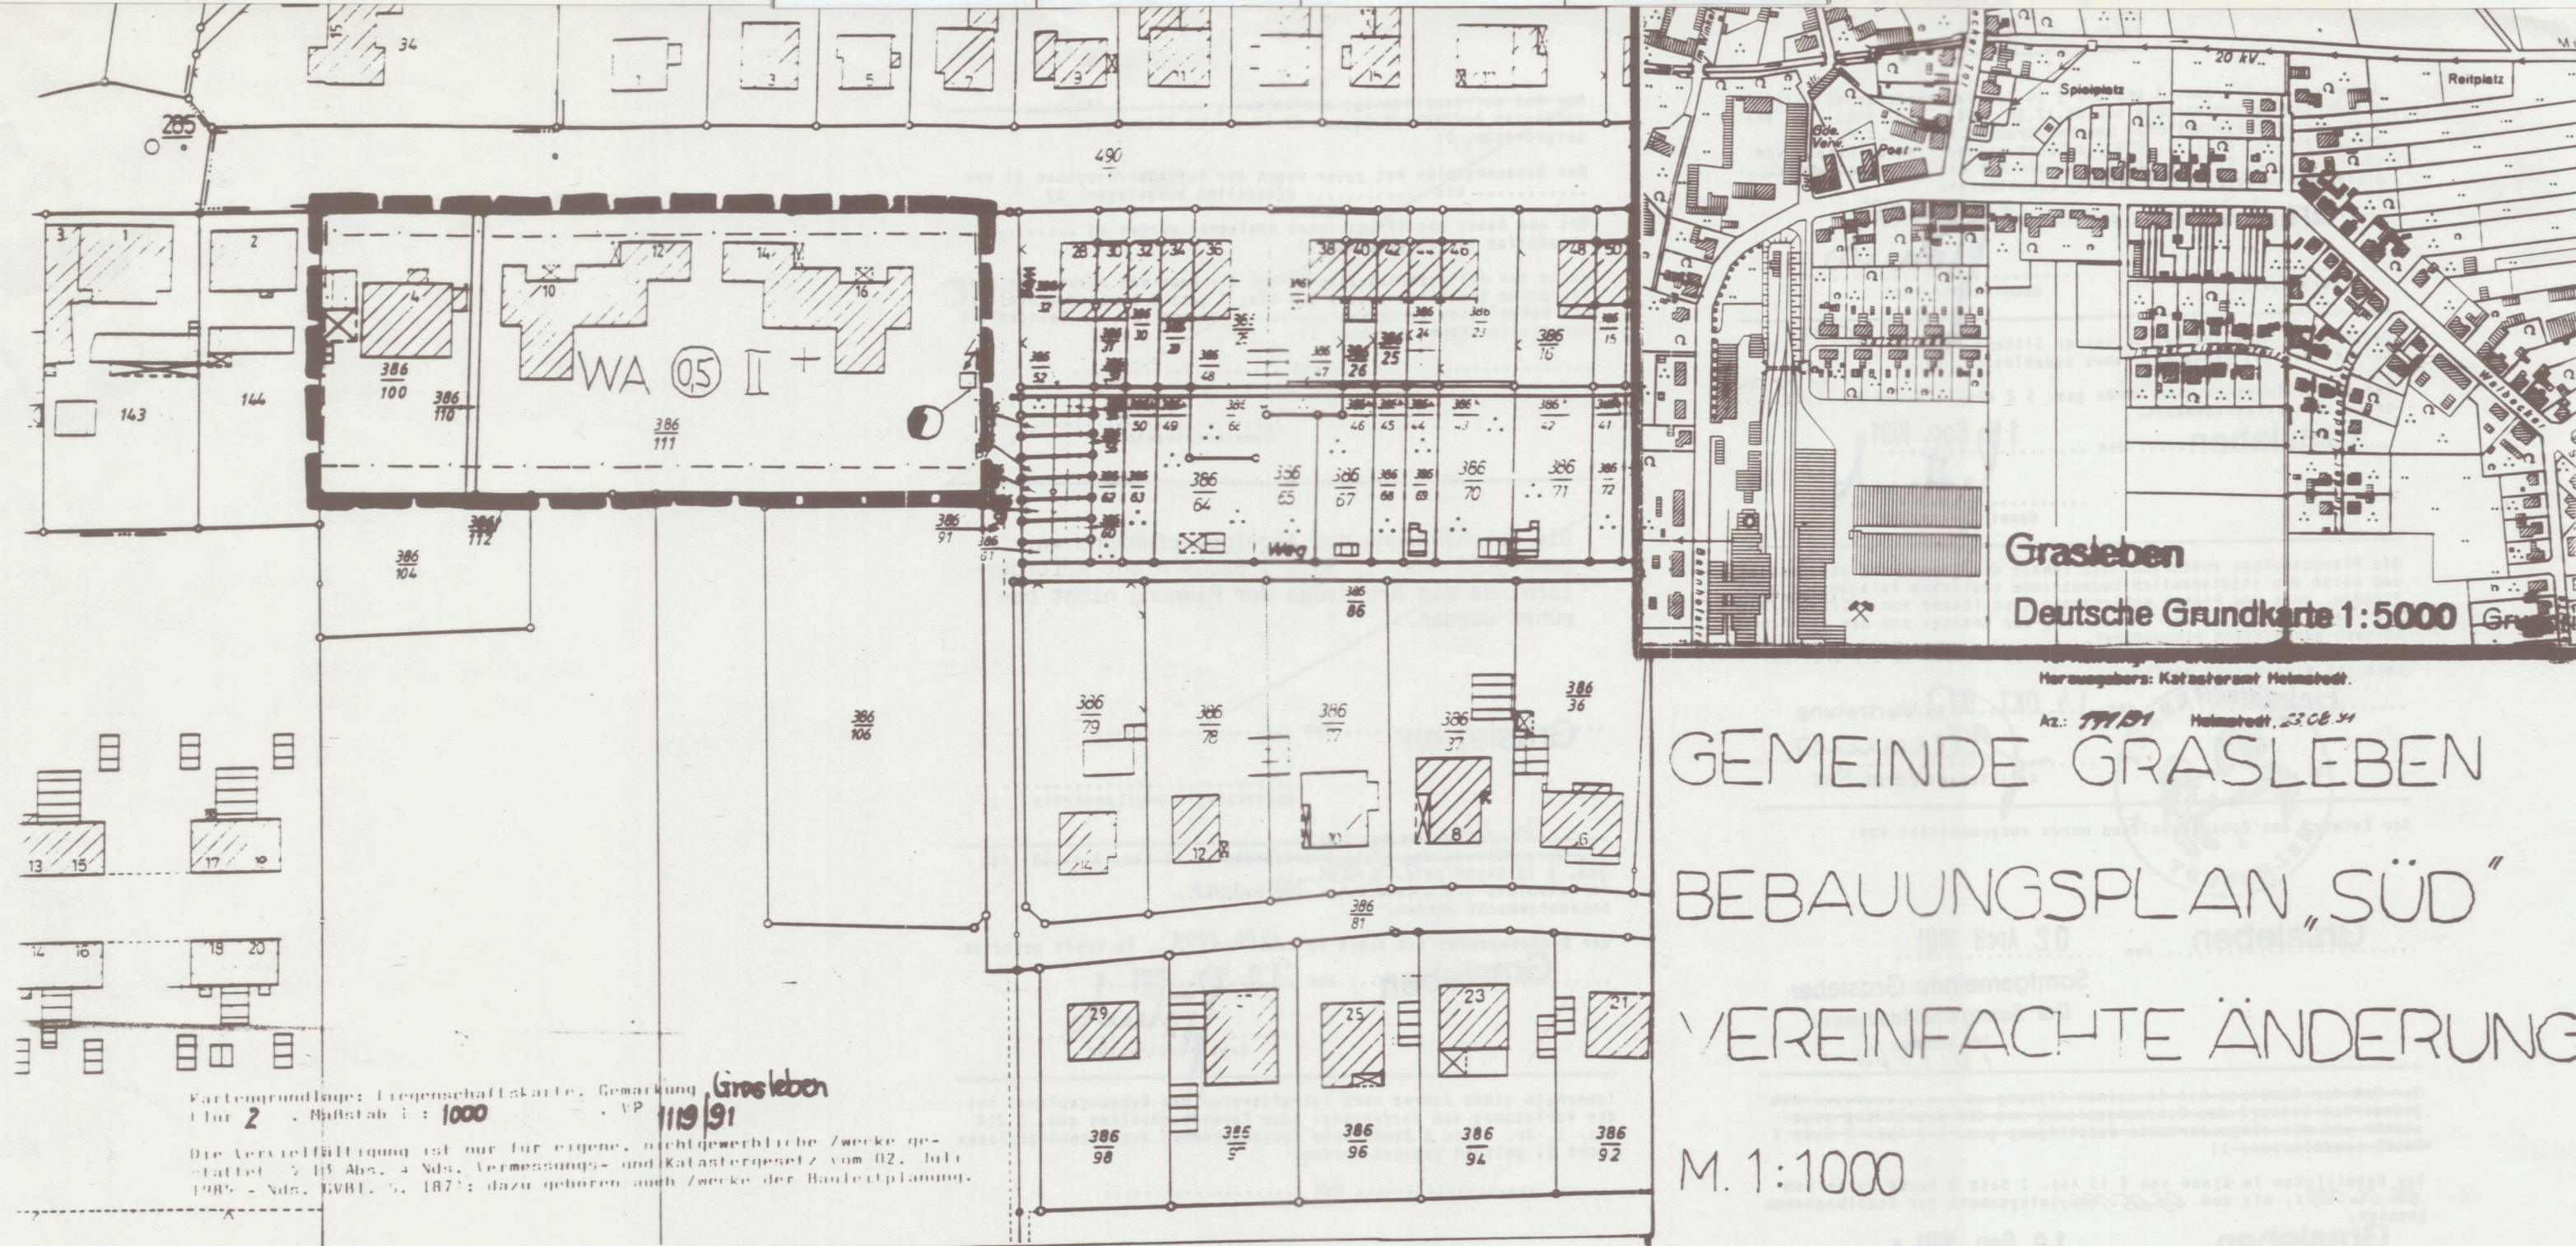

GEMEINDE GRASLEBEN
BEBAUUNGSPLAN „SÜD“
VEREINFACHTE ÄNDERUNG
M. 1:1000

Planzeichenerklärung:

- WA Allgemeines Wohngebiet
- Grenze des räumlichen Geltungsbereiches
- 05 Geschößflächenzahl
- Baugrenze
- II Zahl der Vollgeschosse

Flächen für Versorgungsanlagen