


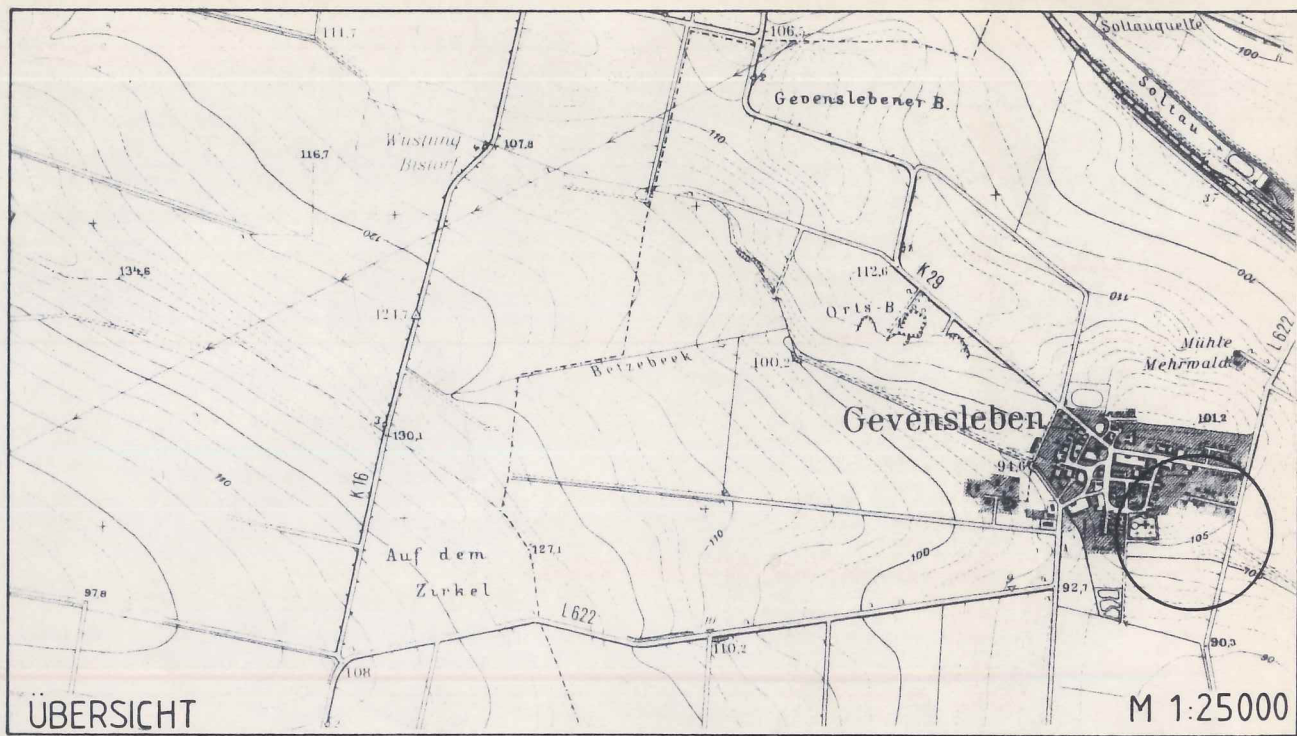


GEMEINDE GEVENSLEBEN AM THIEBERG NEUFASSUNG MIT ÖRTL. BAUVORSCHRIFT ÜBER GESTALTUNG BEBAUUNGSPLAN


DIE AUFLAGEN/MASSGABEN DER ANZEIGENVERFÜ-
GUNG SIND IN DIESER PLANFASSUNG ENTHALTEN

IN KRAFT GETRETENE PLANFASSUNG

Büro für Stadtplanung Dr.-Ing.W. Schwerdt Braunschweig/Leipzig

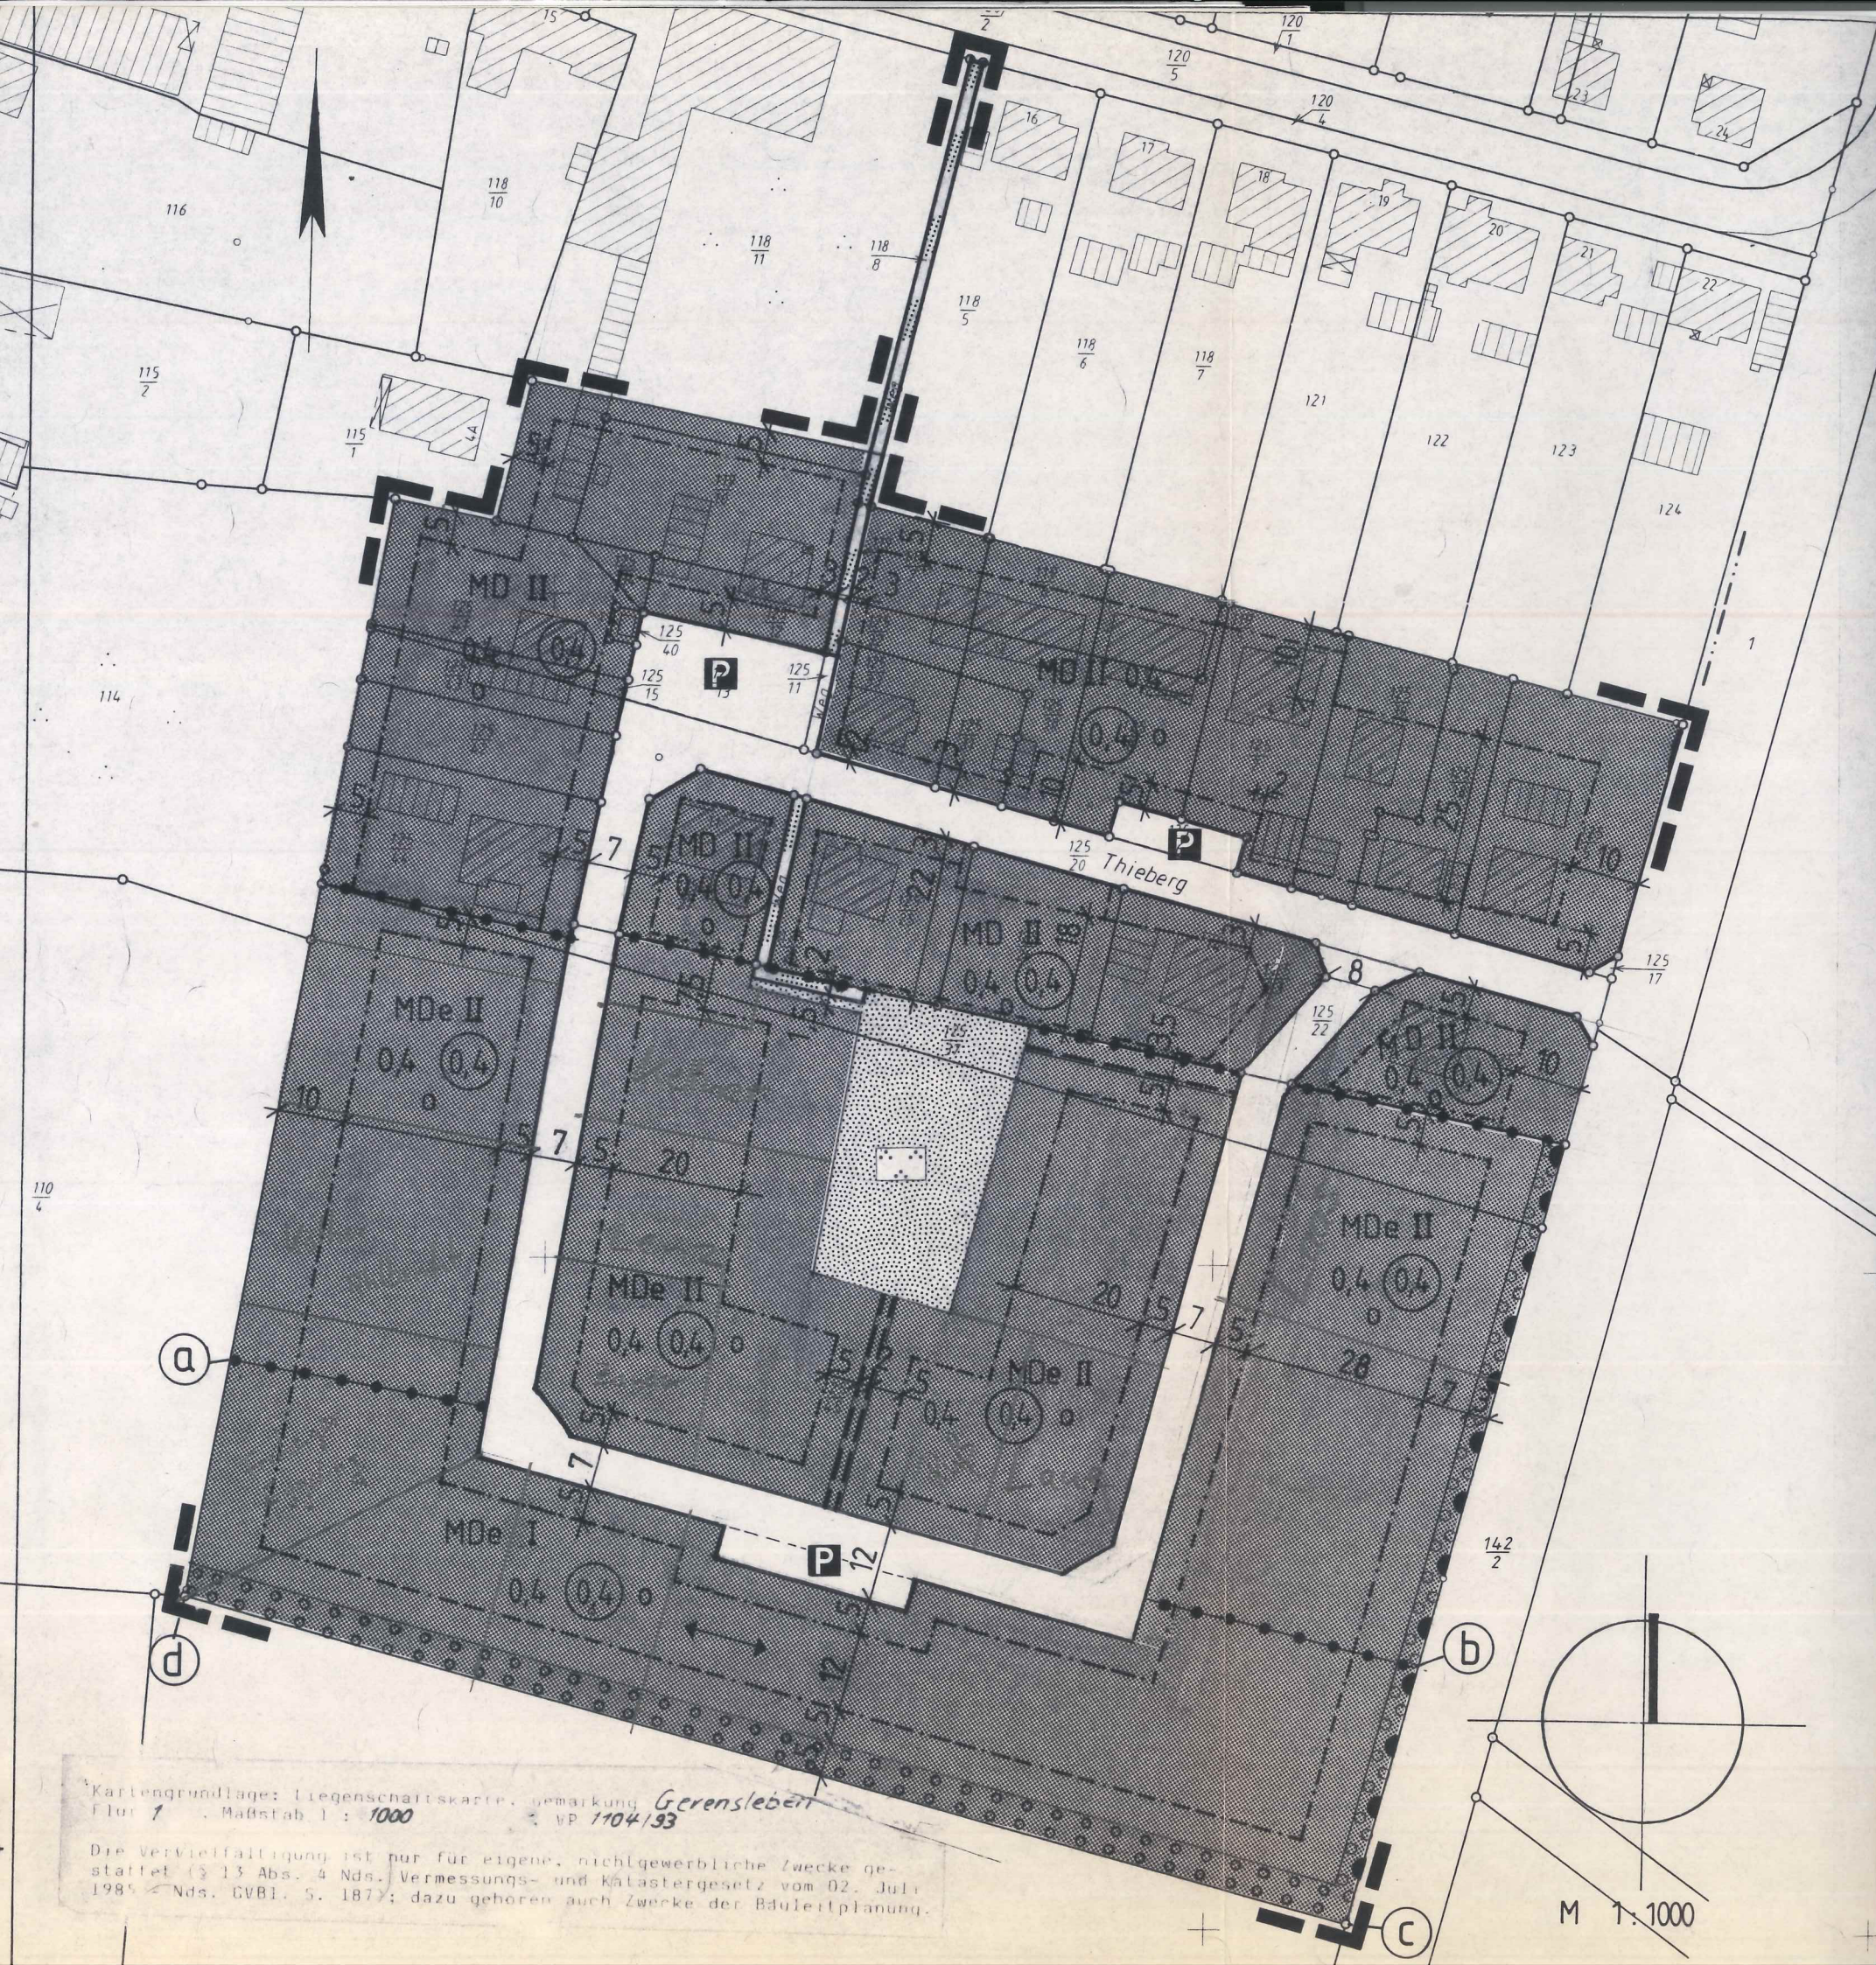

Kartengrundlage: Liegenschaftskarte, Gemarkung Gerensleben
Flur 1, Maßstab 1:1000, VP 1104/93
Die Vervielfältigung ist nur für eigene, nichtgewerbliche Zwecke gestattet (§ 13 Abs. 4 Nds. Vermessungs- und Katastergesetz vom 02. Juli 1985, Nds. GVB1. S. 187; dazu gehören auch Zwecke der Bauleitplanung).

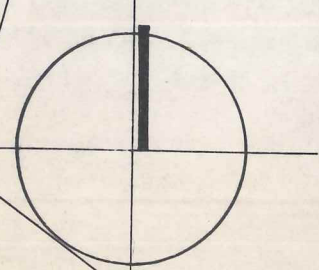

M 1:1000