

Flur

NACH BLATT 2

Flur 8

B-PLAN
"IM WESTENFELDE"
III. + IV. ÄNDERUNG

NACH BLATT 5


Kreis Hel

Söllingen

Gemeinde

Flur: 13

Blatt: 4

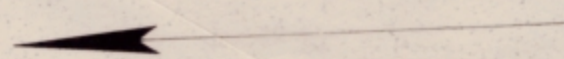

Vervielfältigungserlaubnis erteilt
durch Katasteramt Helmstedt,
Az.: A1 104/81 Helmstedt, 27.1.1981

Flur 12

VON BLATT 2

Gemarkung Söllingen
Flur 6 (tlw.)
Maßstab 1:3000

BLATT 3

NACH BLATT 7

Im

Westenfelde

BLATT 5

Pfingstgras

Lahberg

neinde

Flur 8

Twieflingen

Ruhestatten

Dammbachweg (Straße)

Im Westenfeld

Flur 6

NACH BLATT 2

Flur 12

BLATT 1



Gemarkung Söllingen
Flur 8 (tlw.)
Maßstab 1:3000

Vervielfältigungserlaubnis erteilt
durch Katasteramt Helmstedt,
Az.: A1 104/81 Helmstedt, 27.1.1981

**ANLAGE 2 ZUR SATZUNG GEM. § 34 ABS. 2 BBauG.
DER GEMEINDE SÖLLINGEN**

GRENZE DES RÄUMLICHEN GELTUNGSBEREICH DER SATZUNG
GEM. § 34(2) BBauG. (VGL. ÜBERSICHT IN ANLAGE 1)

B-PLAN
"IM WESTENFELDE"
III. + IV. ÄNDERUNG

Flur 6

VON BLATT 7

NACH BLATT 1

VON BLATT 4

Am Pabsttöter Wege

Flur 6



Flur 13

Flur 7

Flur 8

**ANLAGE 2 ZUR SATZUNG GEM. § 34 ABS. 2 BBauG.
DER GEMEINDE SÖLLINGEN**

← VON BLATT 4
GRENZE DES RÄUMLICHEN GELTUNGSBEREICH DER SATZUNG
GEM. § 34(2) BBauG. (VGL. ÜBERSICHT IN ANLAGE 1)

Vervielfältigungserlaubnis erteilt
durch Katasteramt Helmstedt,
Az.: A1 104/81 Helmstedt, 27.1.1981

Innenbereichssatzung

Flur: 12
Blatt: 2

Gemeinde

Söllingen

Kreis Helmstedt

Maßstab 1: 1500

Gefertigt nach einer Abzeichnung
der Separationskarte von 1843
Feldvergleichen 1940

Der Präsident des Niedersächsischen
Verwaltungsbezirks Braunschweig
Herausgegeben 1952



Flur 8

B-PLAN
"IM WESTENFELDE"
III. + IV. ÄNDERUNG

Flur 6

**ANLAGE 2 ZUR SATZUNG GEM. § 34 ABS. 2 BBauG.
DER GEMEINDE SÖLLINGEN**

GRENZE DES RÄUMLICHEN GELTUNGSBEREICH DER SATZUNG
GEM. § 34(2) BBauG. (VGL. ÜBERSICHT IN ANLAGE 1)

Vervielfältigungserlaubnis erteilt
durch Katasteramt Helmstedt,
Az.: A1 104/81 Helmstedt, 27.1.1981

Flur: 13
Blatt: 4

Gemeinde


Söllingen

Kreis Helmstedt

Maßstab 1:1500

Gefertigt nach einer Abzeichnung
der Separationskarte von 1843
Feldvergleichen 1940

Der Präsident des Niedersächsischen
Verwaltungsbezirks gr./unschweig
Herausgegeben 1952

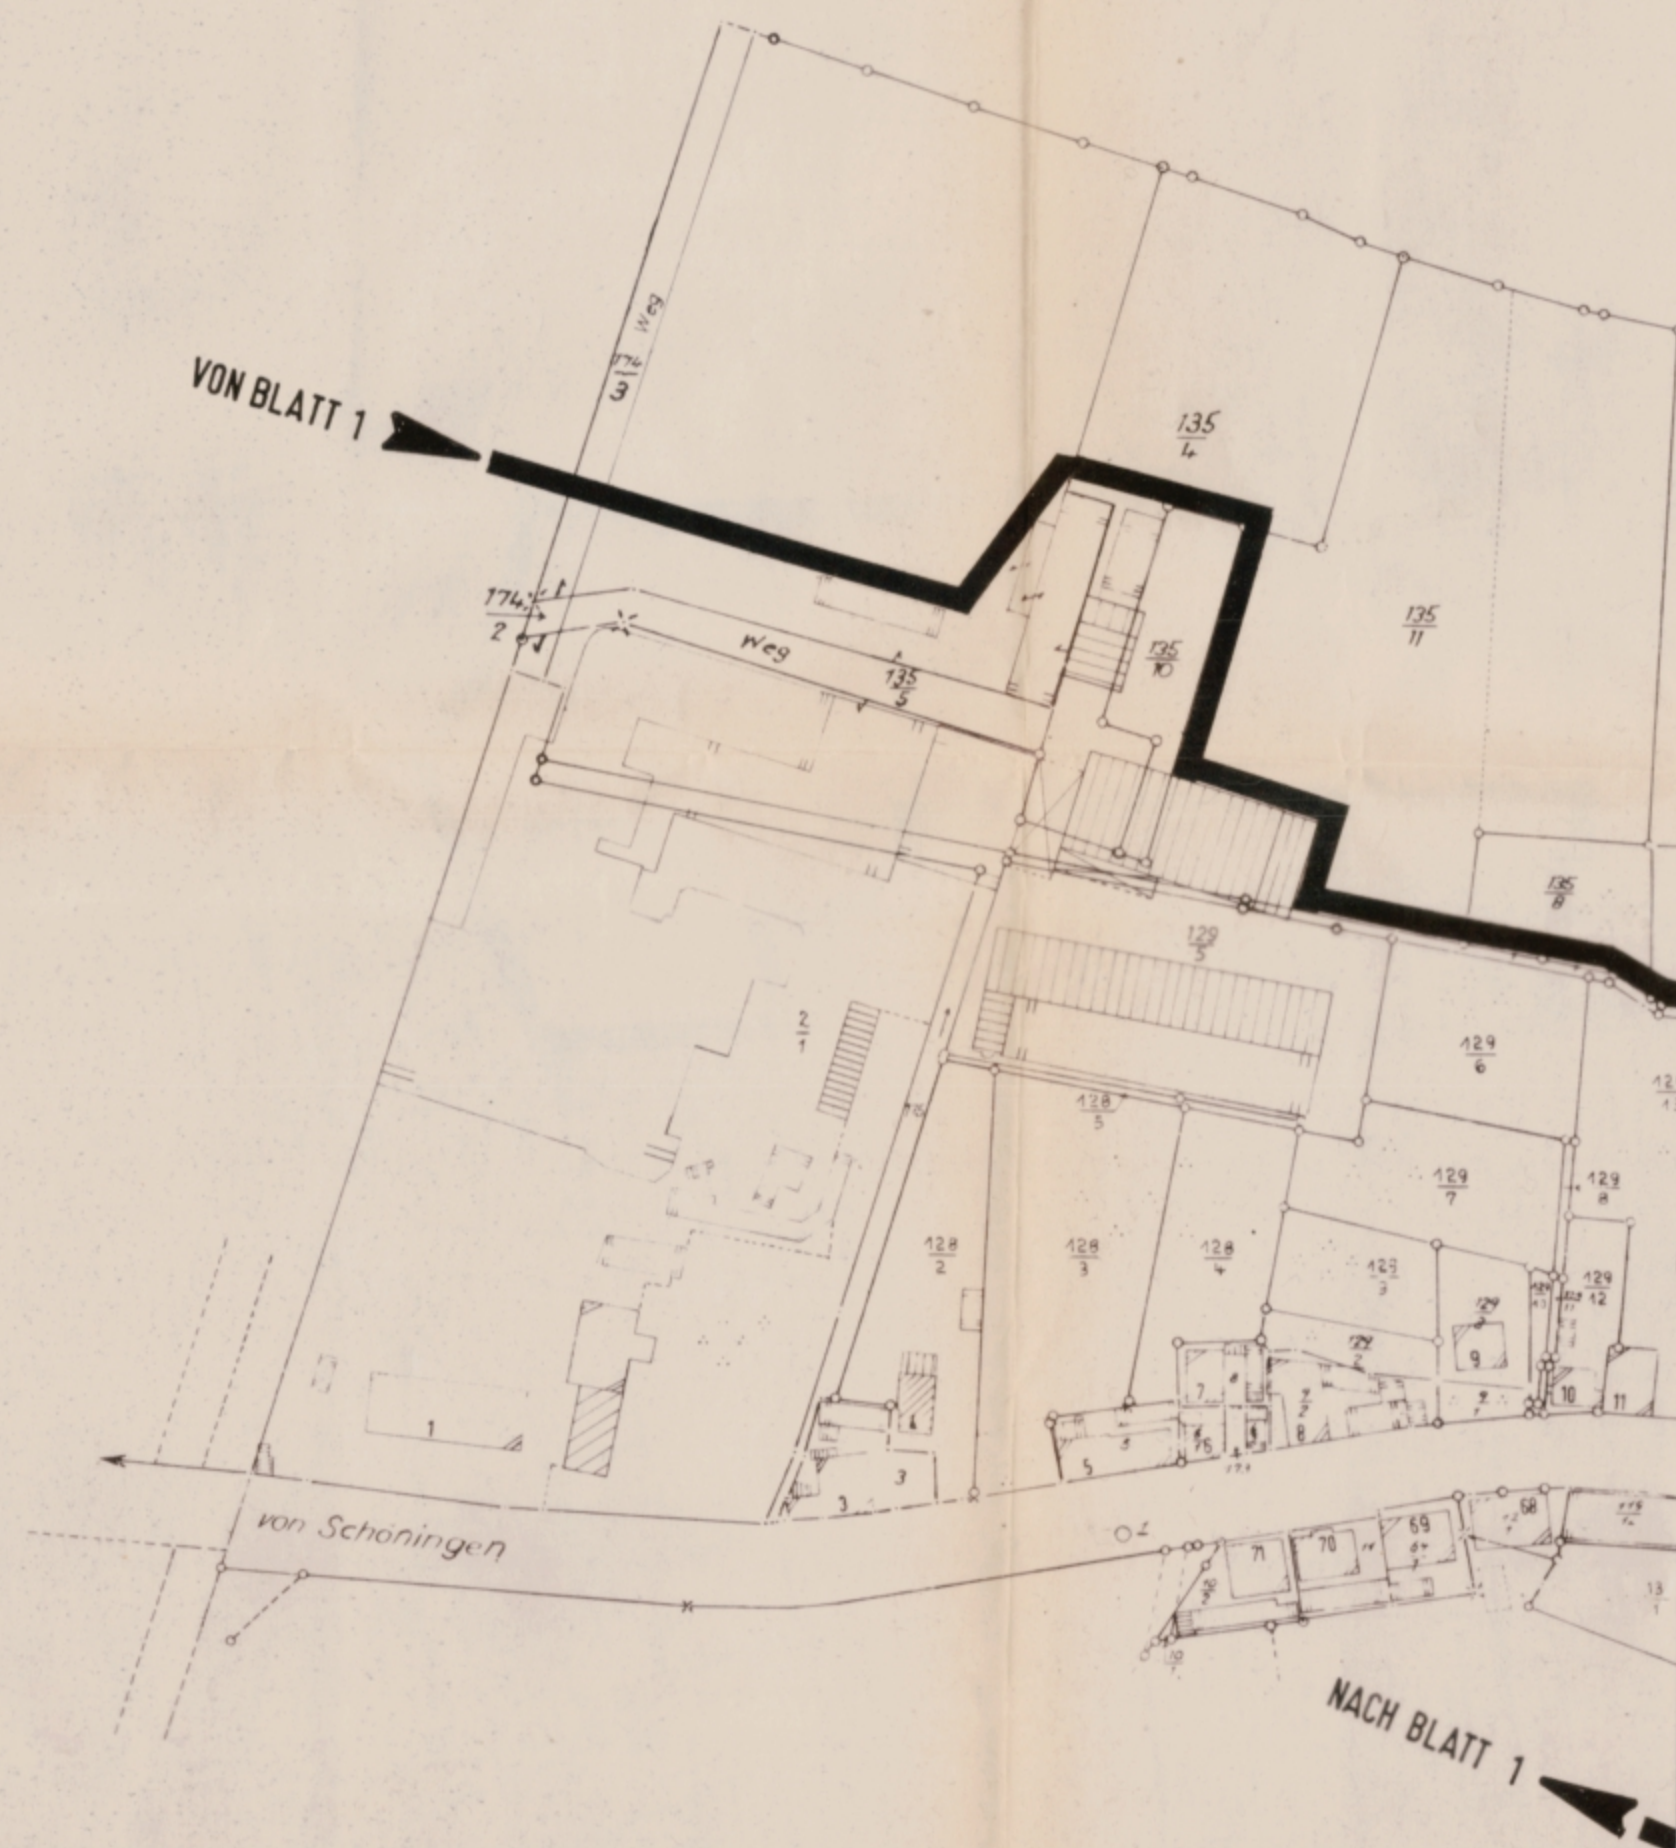

Flur 6

Flur 7

Vervielfältigungserlaubnis erteilt
durch Katasteramt Helmstedt,
Az.: A1 104/81 Helmstedt, 27.1.1981

Flur: 12
Blatt: 2

Gemeinde

Söllingen

Kreis Helm