


Bebauungsplan „Hinter dem Pfarrgarten“

Gemeinde Wahrstedt —

Landkreis Helmstedt

Flur 2

M=1:500

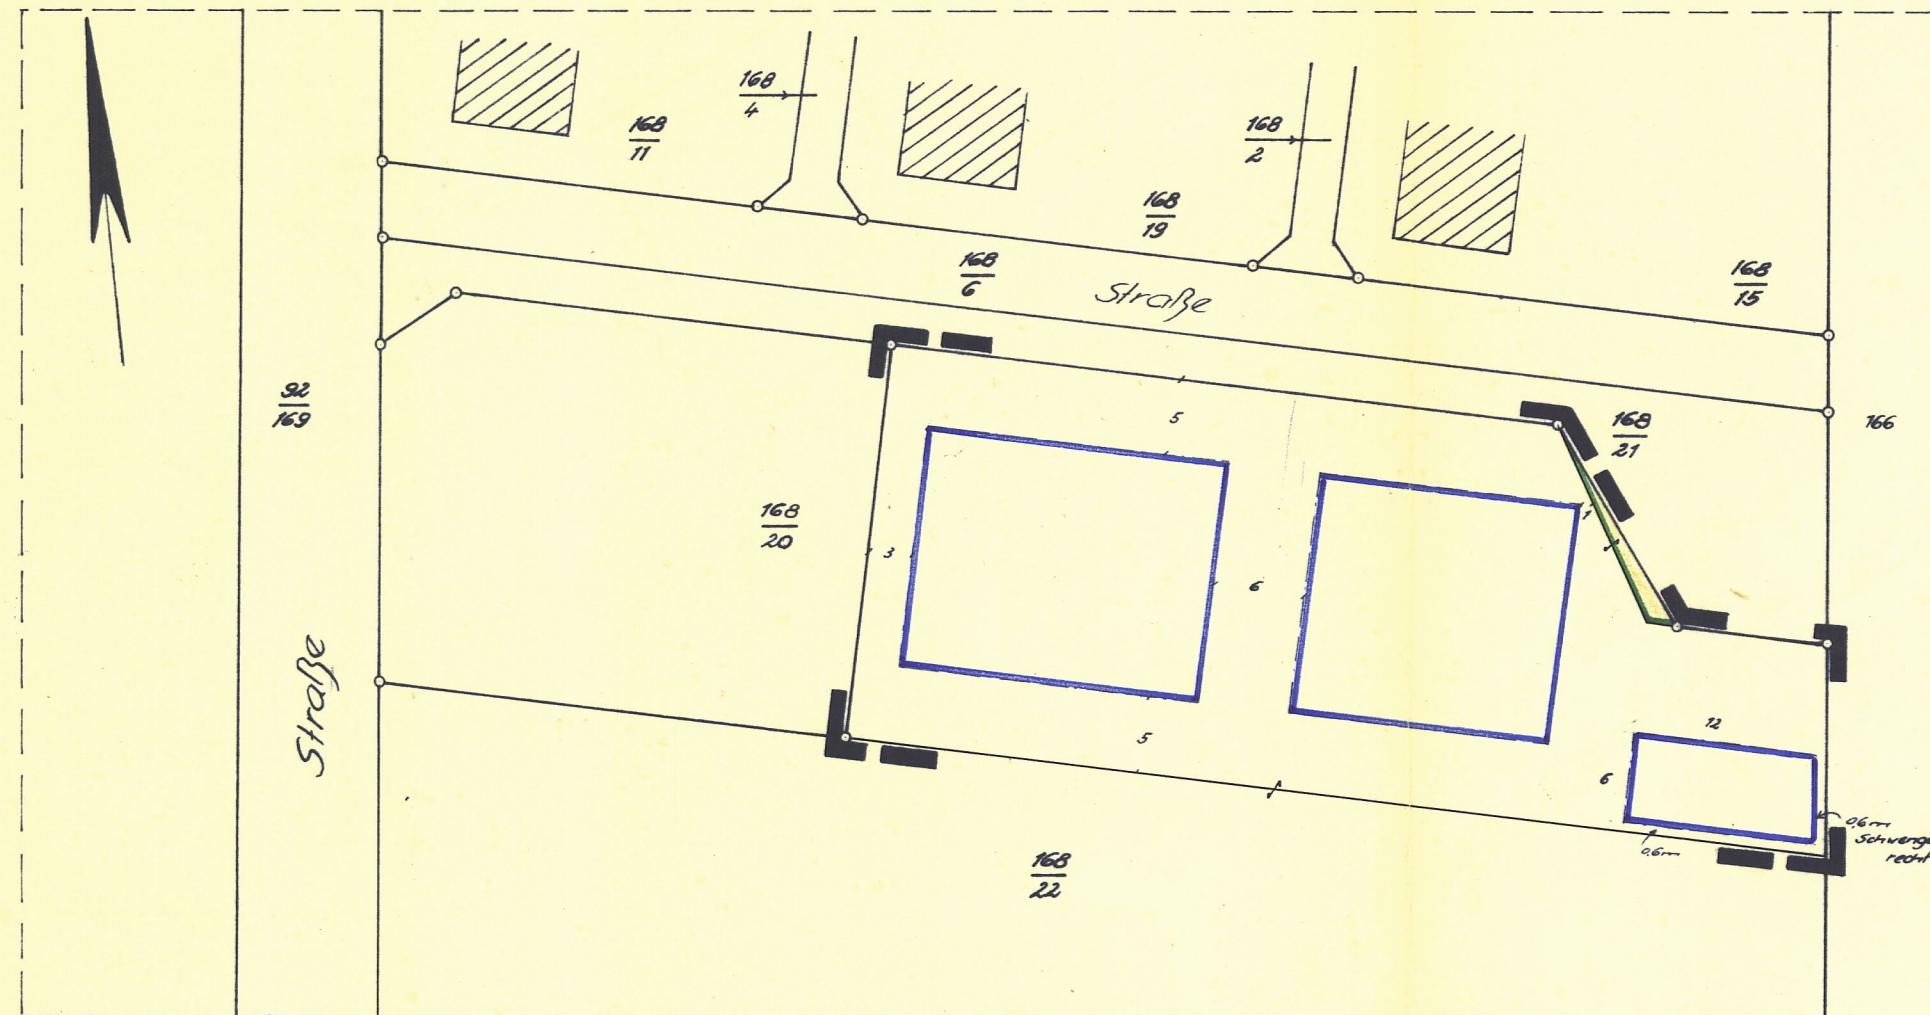

Festsetzungen

	Grenze des Geltungsbereiches
	Straßenverkehrsfläche
	Baugrenze
	Straßenbegrenzungslinie
WA	Allgemeines Wohngebiet
II	Geschosszahl (flücht. Grenze)
04	Geschossflächenzahl
0	offene Bauweise

im gesamten Geltungsbereich

1. Änderung

(Vereinfachte Änderung gemäß § 13 BBauG)

Die Planunterlage entspricht dem Inhalt des Liegenschaftskatasters und weist die baulichen Anlagen sowie Straßen, Wege und Plätze vollständig nach (Stand vom 8. 4. 1969). Sie ist hinsichtlich der Darstellung der Grenzen und der baulichen Anlagen vollständig einwandfrei.

Wolfsburg, den 15. 4. 1969



Gode Dipl. Ing.
öffentl. best. Verm. Ing.

Der Entwurf der Änderung des Bebauungsplanes wurde ausgearbeitet von Dipl. Ing. Gode

Wolfsburg, den 15. 4. 1969

Gode Dipl. Ing.
öffentl. best. Verm. Ing.

Der Rat der Gemeinde Wahrstedt hat in seiner Sitzung am 12. 7. 66 dem Entwurf der Änderung des Bebauungsplanes zugestimmt.
Wahrstedt, den 28. 4. 69



Therps
Gemeindedirektor

Zustimmungserklärung gem. § 13 Abs. 2 des BBauG

Fl. Stck.	Eigentümer	Unterschrift	Fl. Stck.	Eigentümer	Unterschrift
168/21	Gemeinde	<i>Therps</i>	166	Pfarr	<i>Therps</i>
168/22	Gemeinde	<i>Therps</i>	168/20	Kalana, Peter	<i>Peter Kalana</i>

Landkreis-kreisbauamt *Therps* 9/5/69 F

Der Rat der Gemeinde Wahrstedt hat die Änderung des Bebauungsplanes in seiner Sitzung am 9. 9. 69 gemäß § 10 BBauG als Sitzung beschlossen

Wahrstedt, den 10. 9. 1969



Therps
Gemeindedirektor

F: Die Zustimmung der übrigen Träger der öffentlichen Belange liegt vor.



Helmstedt 15. 7. 69

Ullrich-Hent
Kreisinspektor z. R.

Die beschlossene Änderung des Bebauungsplanes wurde mit Begründung gemäß § 12 BBauG vom 10. 9. bis 18. 9. 69 öffentl. ausgestellt.

Wahrstedt, den 10. 9. 69



Therps
Gemeindedirektor