


Danndorf

Bebauungsplan

Hünenberg III

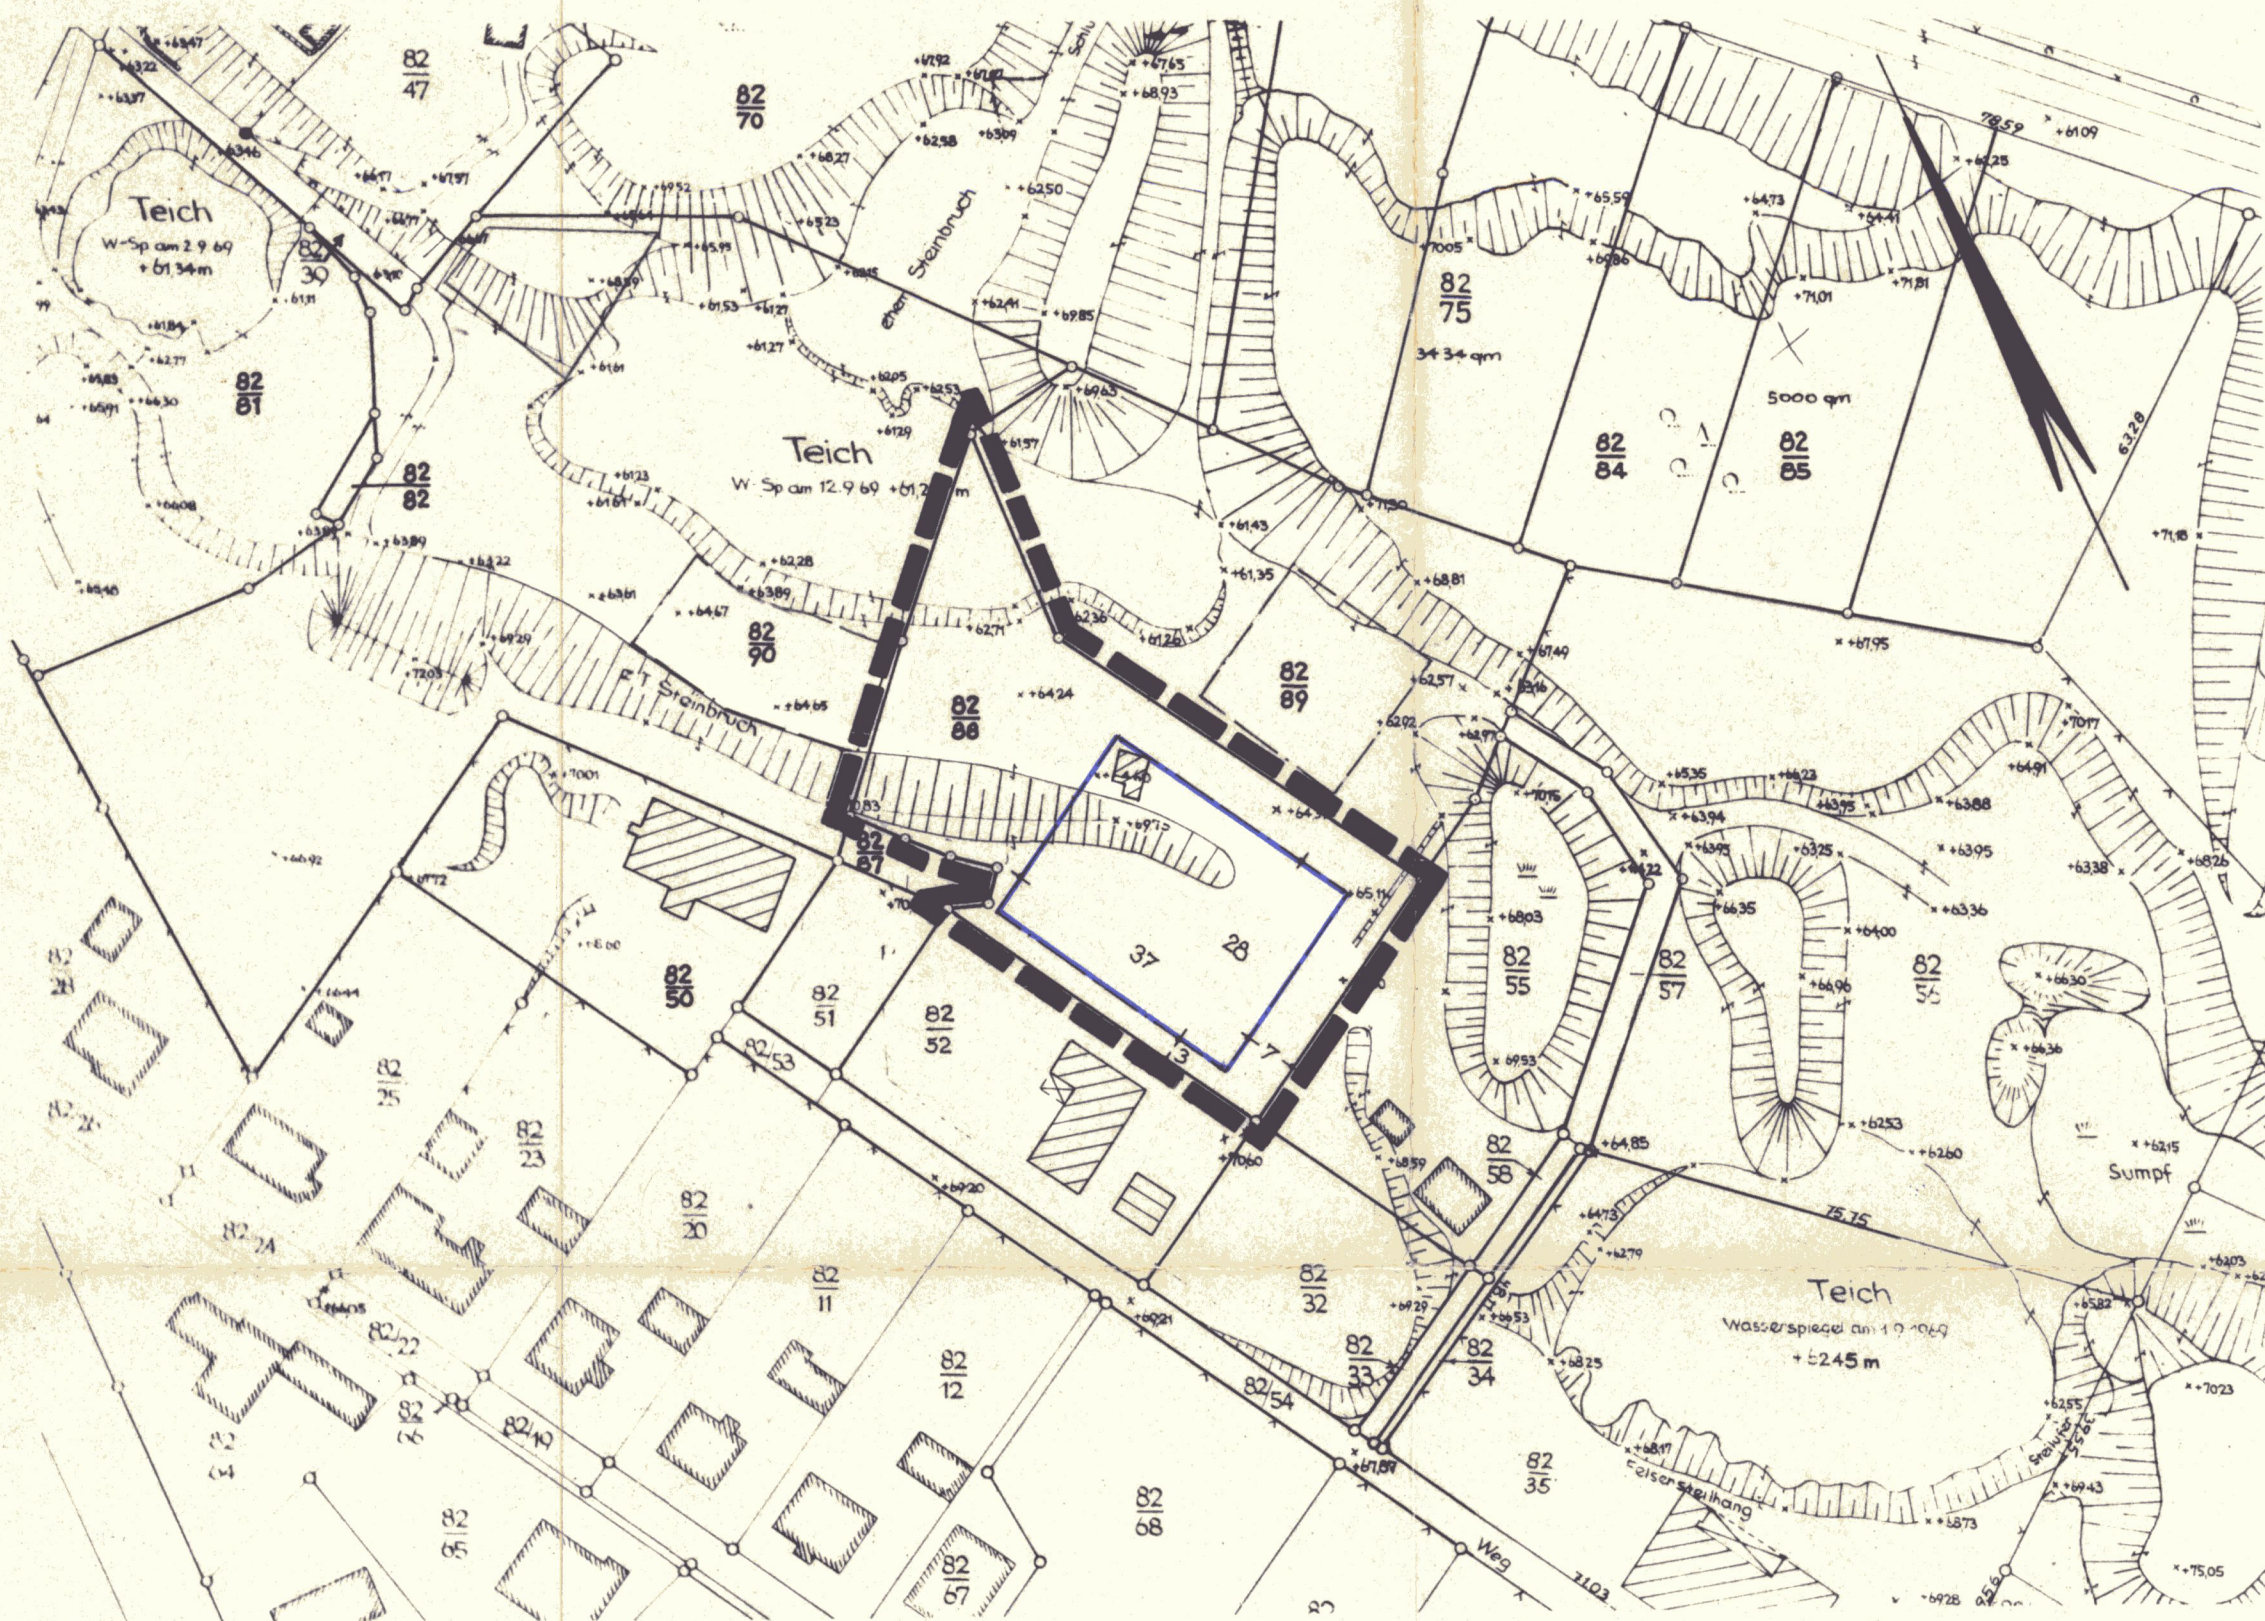

Festsetzungen:

- Geltungsbereich
 Baugrenze

Textliche Festsetzungen

Die übrigen Festsetzungen des Bebauungsplanes "Hünenberg III" und der rechtskräftigen Änderungen bleiben für den Geltungsbereich der 4. Änderung bestehen.

Fl.	Flurstk.	Grdb.	Eigentümer	Unterschrift
3	82/32		Cüppers, Paul, Dipl.-Ing. u. Ehef. Barbara geb. Mielke, je 1/2	
	82/51, 82/52		Cüppers, Paul, Angestellter	
	82/55		Blohberger, Frieda geb. Speckhan, Ww.	
	82/87, 82/88		Kunstmann, Gottfried, Ing. u. Ehef. Roswitha geb. Jahnke, je 1/2	
	82/89, 82/90		Proize, Dieter; Dilger, Erich; Dilger, Karin; Kunstmann, Gottfried; Kunstmann, Roswitha; Bialobrzski, Reinhold u. Vorpahl, Wolfgang	

Es wird hiermit bestätigt, daß die betroffenen Grundstückseigentümer und Nachbarn der Änderung zugestimmt haben.

Danndorf, den 14. 12. 1981



Die Planunterlage entspricht dem Inhalt des Liegenschaftskatasters und weist die baulichen Anlagen sowie Straßen, Wege und Plätze vollständig nach. (Stand vom 12. 2. 79).
Die Übertragbarkeit der neu zu bildenden Grundstücksgrenzen in die Öffentlichkeit ist einwandfrei möglich.

Wolfsburg, den 12. 2. 1979

Dipl.-Ing.
Öffentl. best. Verm.-Ing.

Der Entwurf des Bebauungsplanes wurde ausgearbeitet von Dipl.-Ing. M. Müller.

Wolfsburg, den 12. 2. 1979

Dipl.-Ing.
Ortsplaner

Der Rat der Gemeinde Danndorf hat in seiner Sitzung am 27. 11. 81 den Aufstellungsbeschluss für den Bebauungsplan gefaßt.

Danndorf, den 28. 11. 1981

1. stv. Bürgermeister



Bürgermeister u. Gemeindegemeinschaft

Der Rat der Gemeinde Danndorf hat in seiner Sitzung vom 27. 11. 1981 dem Entwurf des Bebauungsplanes zugestimmt.

Danndorf, den 28. 11. 1981

1. stv. Bürgermeister



Bürgermeister u. Gemeindegemeinschaft

Der Rat der Gemeinde Danndorf hat den Bebauungsplan in seiner Sitzung am 03. 09. 1981 gemäß § 10 BBauG als Satzung beschlossen.

Danndorf, den 03. 12. 1981

1. stv. Bürgermeister



Bürgermeister u. Gemeindegemeinschaft

Der Bebauungsplan wurde gemäß § 12 BBauG im Amtsblatt des Landkreises Helmstedt Nr. 45 vom 26. 11. 1981 unter lfd. Nr. 217 bekanntgemacht. Mit der Bekanntmachung wurde der Bebauungsplan am 26. 11. 1981 rechtskräftig.

Danndorf, den 03. 12. 1981

1. stv. Bürgermeister



Bürgermeister u. Gemeindegemeinschaft

Kolasteramt Helmstedt

Straßenbauamt Wolfenbüttel

Wasserwirtschaftsamt Braunschweig - Außenstelle Helmstedt

Gesundheitsamt Helmstedt

Landkreis Helmstedt als Kreisbauamt

Landkreis Helmstedt - Untere Landesplanungsbehörde.

Es wird bescheinigt, daß die Zustimmung der Träger öffentlicher Belange vorliegen.

Danndorf, d. 03. 12. 1981



Bürgermeister u. Gemeindegemeinschaft

Bebauungsplan "Hünenberg III"

4. Änderung (Vereinfachte Änderung gemäß § 13 BBauG)

Gemarkung Danndorf - Kreis Helmstedt

Flur 3 - M. 1000