


◇ VOLKMARSDORF ◇ KREIS HELMSTEDT ◇ TEILBEBAUUNGSPLAN VOLKMARSDORF SÜD ◇ M. 1:1000 ◇

2

ÜBERSICHTSPLAN
VOLKMARSDORF → M. 1:25000

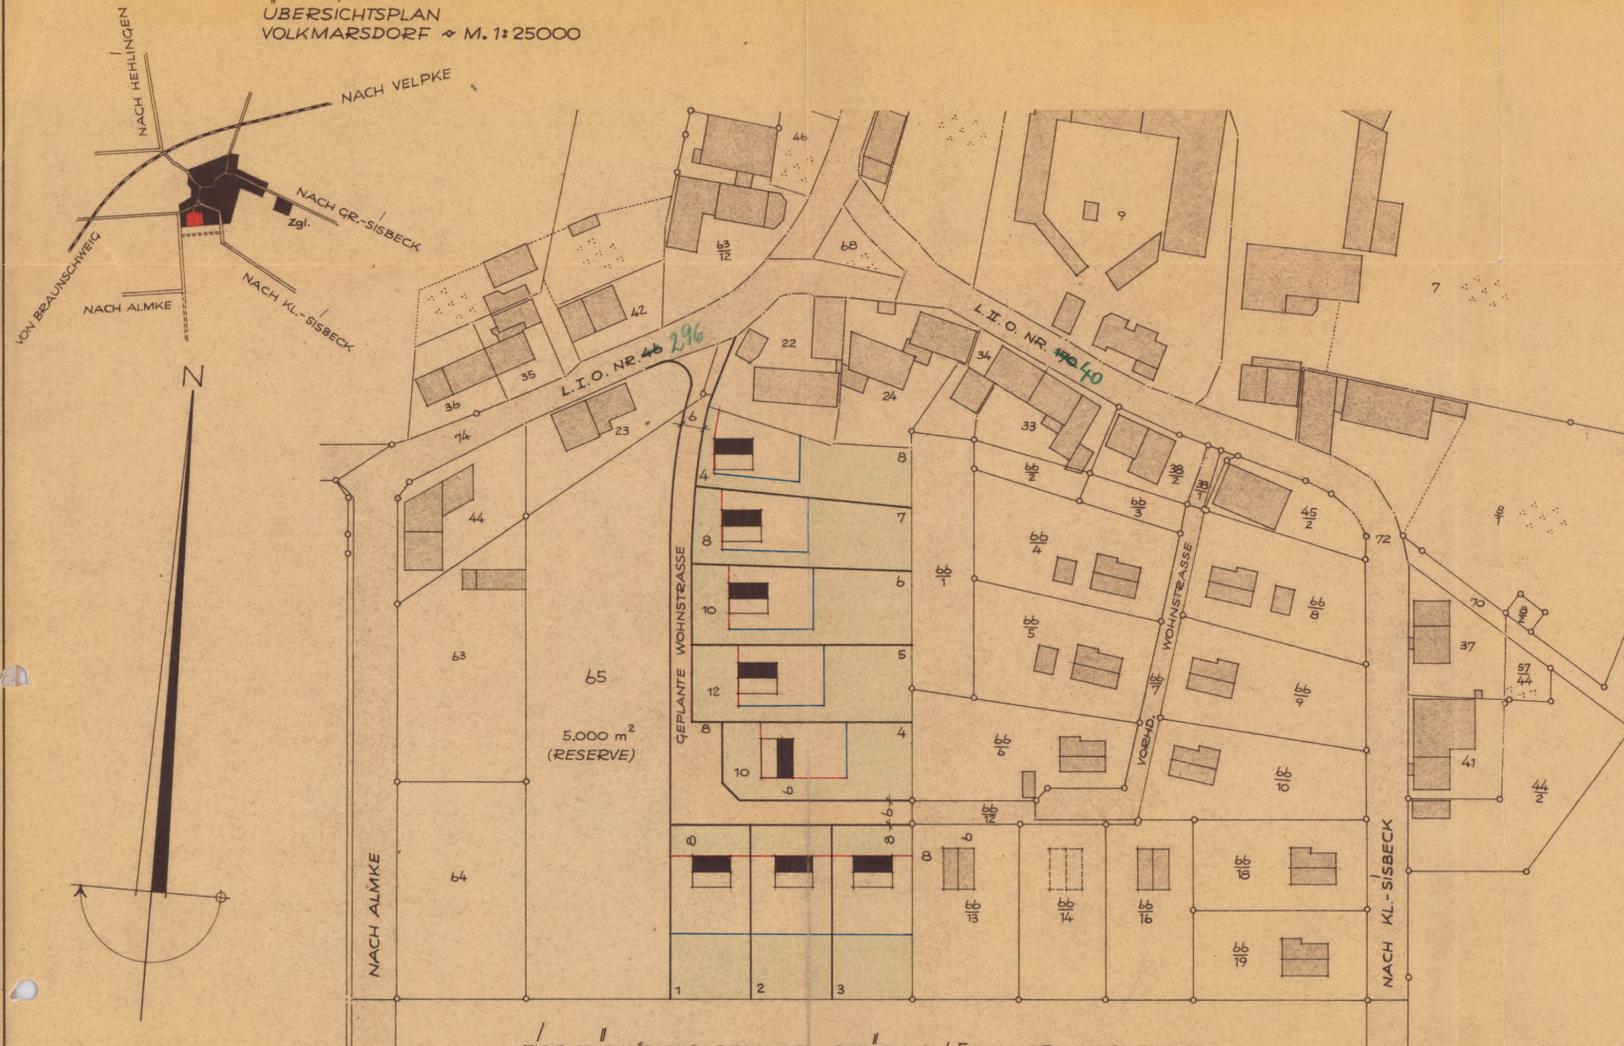

EIGENTUMER DES GESAMTFLURSTÜCKES 65: LUER, HUGO, BAUER

ERLÄUTERUNGEN:

- | | |
|---------------------------------|----------------------------------|
| — VORHANDENE GRUNDSTÜCKSGRENZEN | ■ VORHANDENE GEBAUDE |
| — GEPLANTE " " | ■ GEPLANTE GEBAUDE |
| — VORDERE BAUFLUCHTLINIE | GRÜN = NICHT ZU BEBAUENDE FLÄCHE |
| — HINTERE " " | |

① AUFGESTELLT IM SEPTEMBER 1957: ROLF NOLTING ◇ ARCHITEKT BDA
VORSFELDE ◇ ZUM DRÖMLING 6

Rolf Nolting

② GENEHMIGT LAUT GEMEINDERATS BESCHLUSS VOM 24.9.1957

Mingler
(BÜRGERMEISTER)

③ DIESER PLAN HAT VOM 25.9. BIS 10.10.57 IM GEMEINDEBÜRO
ÖFFENTLICH AUSGELEGEN, EINWENDUNGEN SIND - NICHT - ERHOHEN

Mingler
(BÜRGERMEISTER)

④ GEPRÜFT: STRASSENBAUAMT HELMSTEDT, DEN 5.12.1957

Fischer
Regierungsbaurat



⑤ ZUGESTIMMT UNTER: *Helmstedt/57* BRAUNSCHWEIG, DEN 21.12.1957
DER PRÄSIDENT DES NIEDERSÄCHSISCHEN
VERWALTUNGSBEZIRKES BRAUNSCHWEIG
ABTEILUNG IC HOCHBAU

i. d. Fied



⑥ GENEHMIGT: LANDKREIS HELMSTEDT, DEN 30.12.1957



Der Oberkreisdirektor
Im Auftrage
Helmstedt
Kreisverwaltungsrat

⑦ FESTGESTELLT DURCH BESCHLUSS DES RATES VOM _____
VOLKMARSDORF, DEN _____ IM AUFTRAGE DES RATES:

(BÜRGERMEISTER)

(RATSHERR)

Vol - 2

Süd II

BauNVO
(nicht anwendbar)