
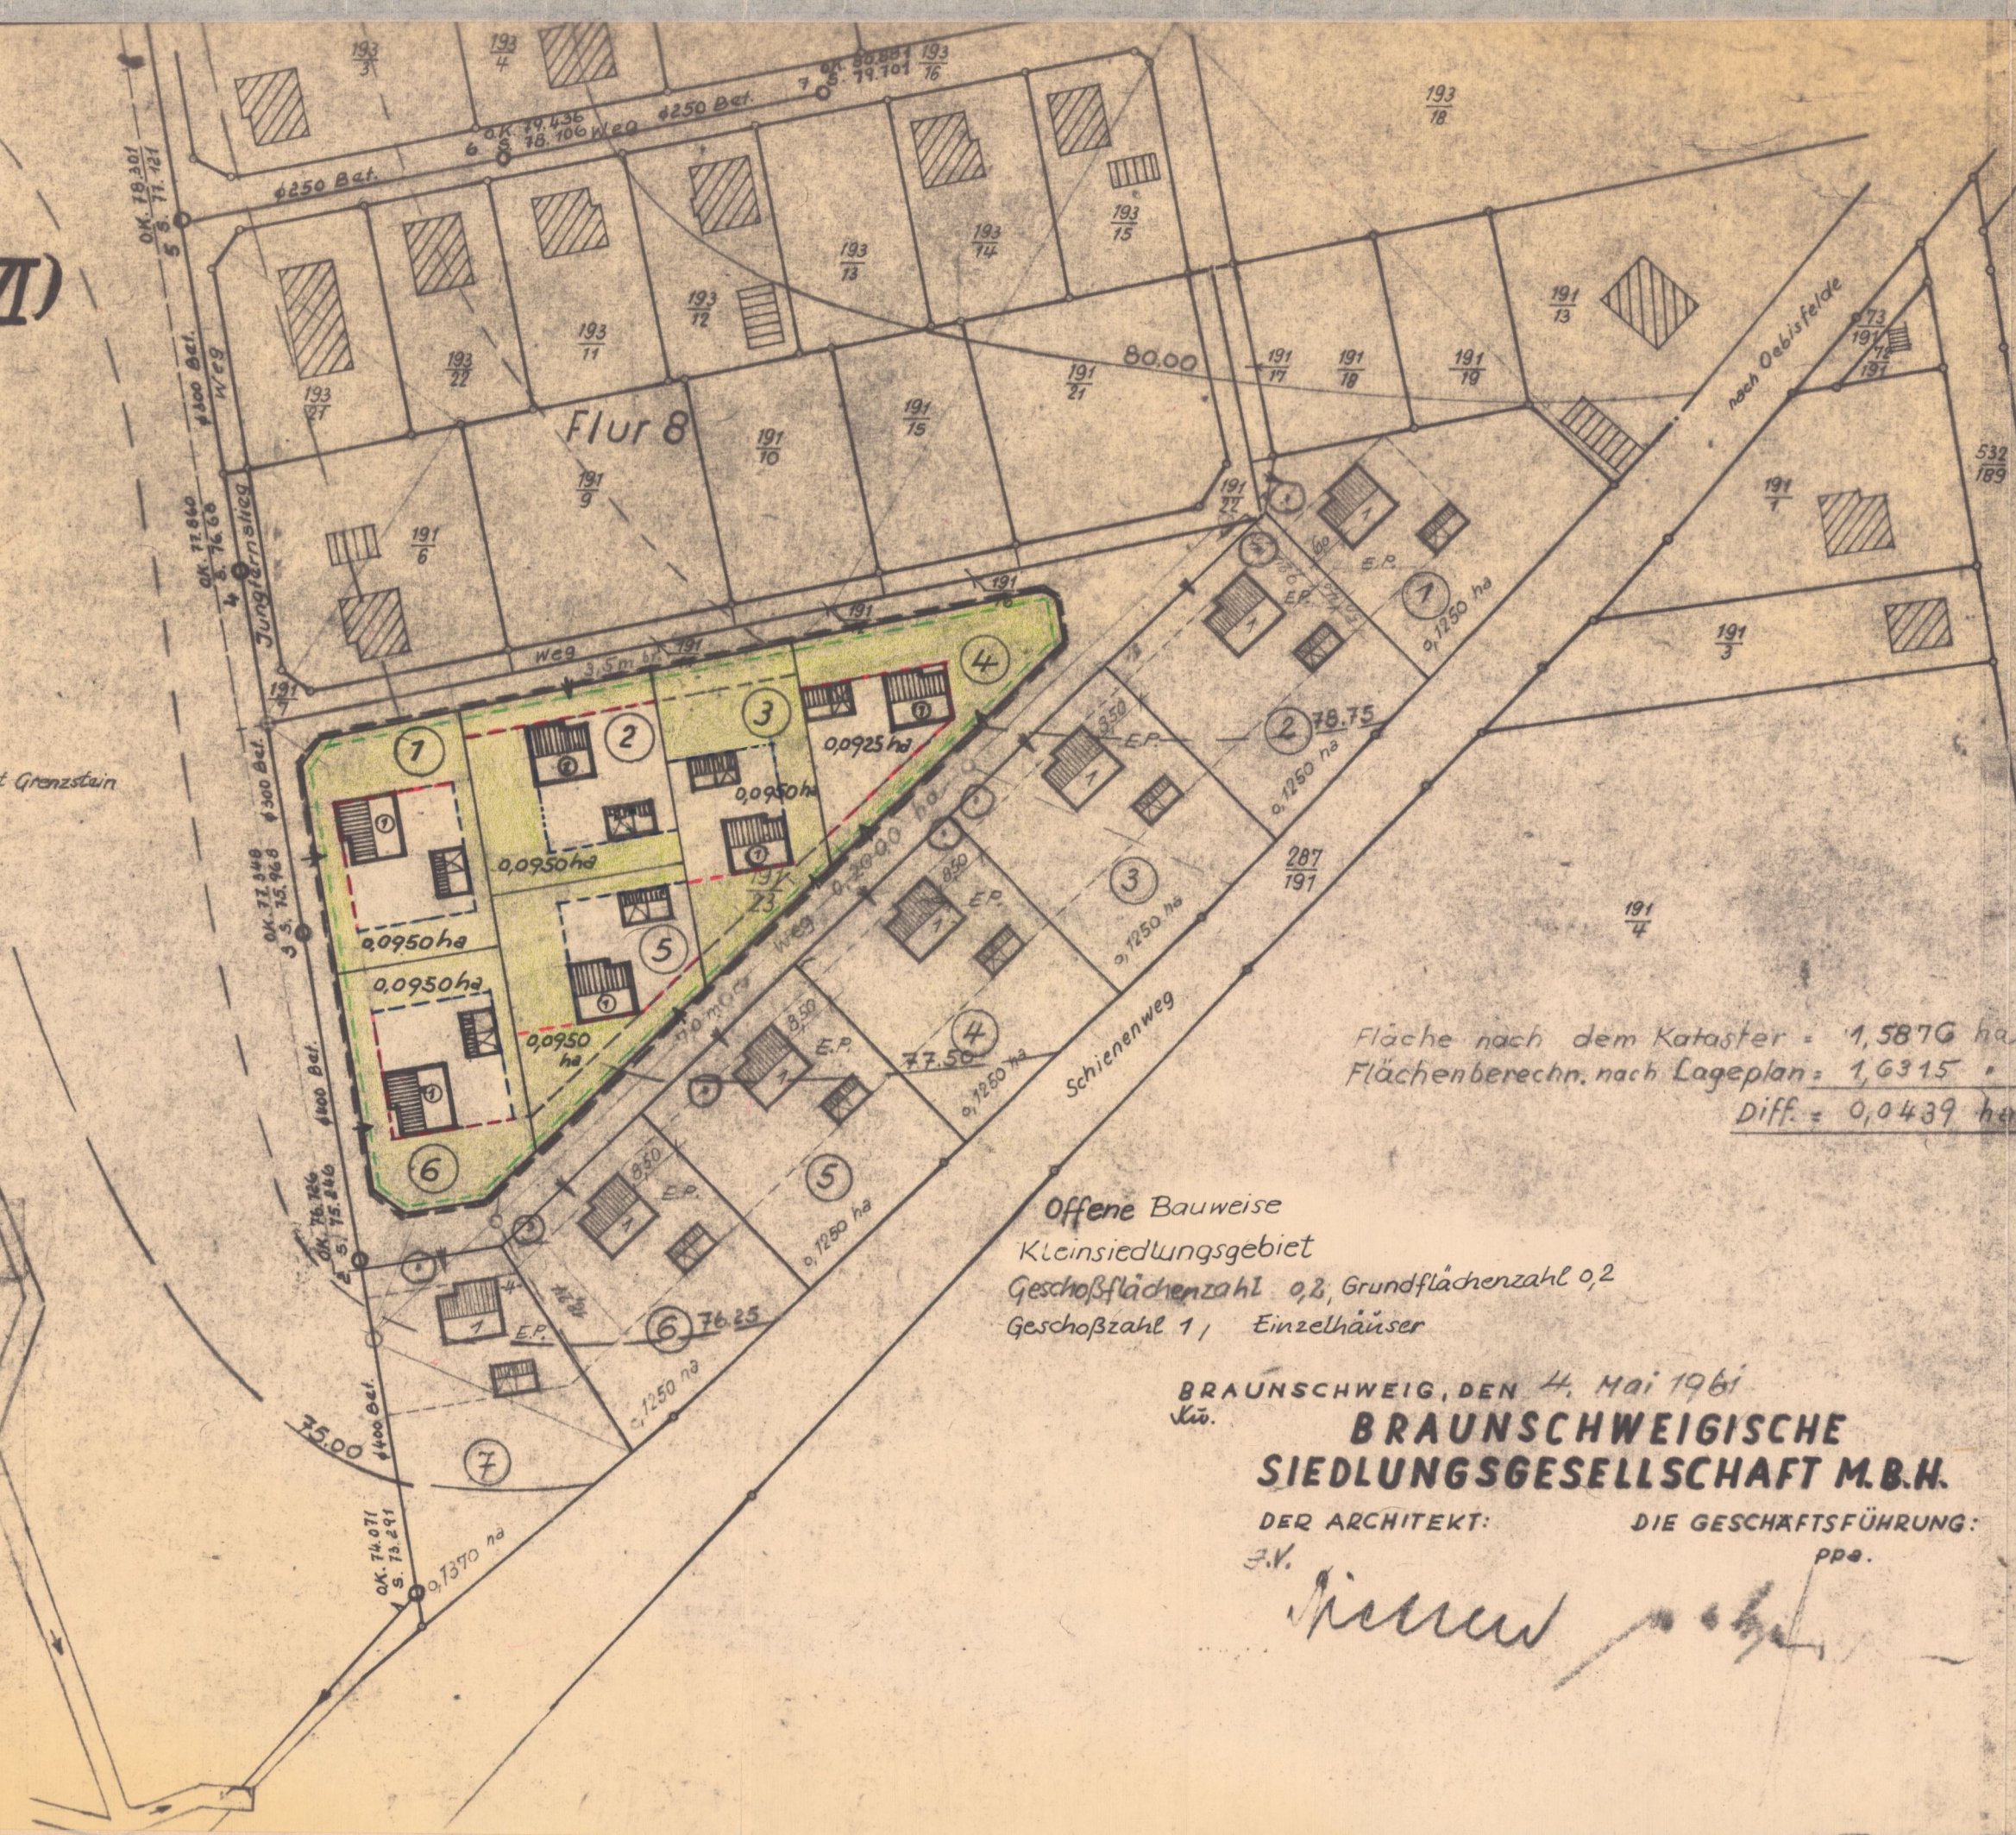


BEBAUUNGSPLAN VELPKE (VII) REIS HELMSTEDT

ingef. Maßstab 1:1000

- ZEICHENERKLÄRUNG:**
- Baugebiet
 - Alte Straßengrenze
 - Neue Straßengrenze
 - Baulinie zwingend
 - Baugrenze
 - vorhandene Flurstücksgrenze mit Grenzstein
 - vorgeschene Grundstücksgrenze
 - Bestehende Gebäude
 - gepl. Gebäude 1 geschosig
 - vorhandene Straße
 - geplante Straße
 - zu pflanzende Bäume
 - privale Freifläche

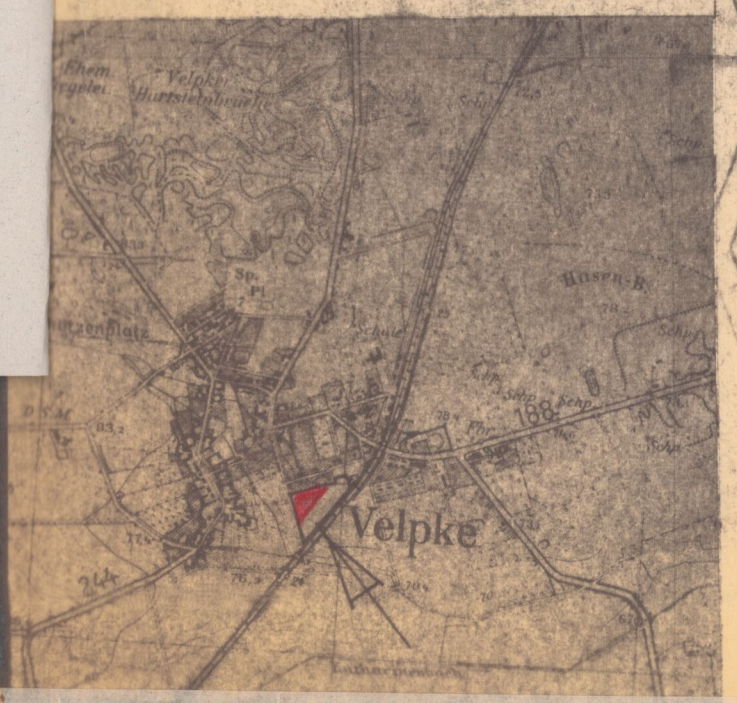

Aufgestellt: Braunschweig, den 9.4.1964
Siedlungsgesellschaft m.b.H.
(Stieghahn, Architekt)

Beschlossen: vereinfachte als 1. Aenderung der Satzung des Bebauungsplanes "Velpke V" vom 4. Mai 1961
gemäss § 10, 13 des Bundesbaugesetzes vom 23. Juni 1960 (BGBl. I S. 341) in Verbindung mit § 6 der Niedersächs. Gemeindeordnung vom 4. März 1955 (Nds. GVBl. S. 55) in der zur Zeit geltenden Fassung in der Sitzung des Rates der Gemeinde am 4. April 1964




Velpke, den 15. Juni 1964
Gemeinde Velpke
Bürgermeister
Gemeindedirektor

Zustimmung gem. § 13 Abs. 2 B. BauG
Nachbarn 1
2
3

Katasteramt: *Löffing*
Strassenbauamt: *Wasserwirtschaftsamt*
Wasserwirtschaftsamt: Braunschweig
Gesundheitsamt: *W. K. H. R.*
Kreisbauamt: *beslaubigt*

Bekanntgemacht am 27. August 1964 und ausgelegt ab 27. August 1964 gemäss § 12 des Bundesbaugesetzes
Velpke, den 27. August 1964
Gemeinde Velpke
Gemeindedirektor.

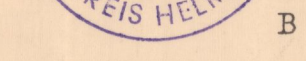

BEBAUUNGSPLAN
Velpke ~~Klei~~ früher "Velpke V"
I. Aenderung
(vereinf. Aenderung gemäss § 13 B. BauG. BGBl. I S. 341)
der Gemeinde Velpke
Landkreis Helmstedt.