

LAGEPLAN

BAHRDORF

KREIS - HELMSTEDT

Typ: B 2, 5-


Stellen: 1 - 5

Grab. Bd. 11 Bl. 553.

MA 307-B 1-10-10

43 = 12508 ha

Grab. Bd. 11 Bl. 553.

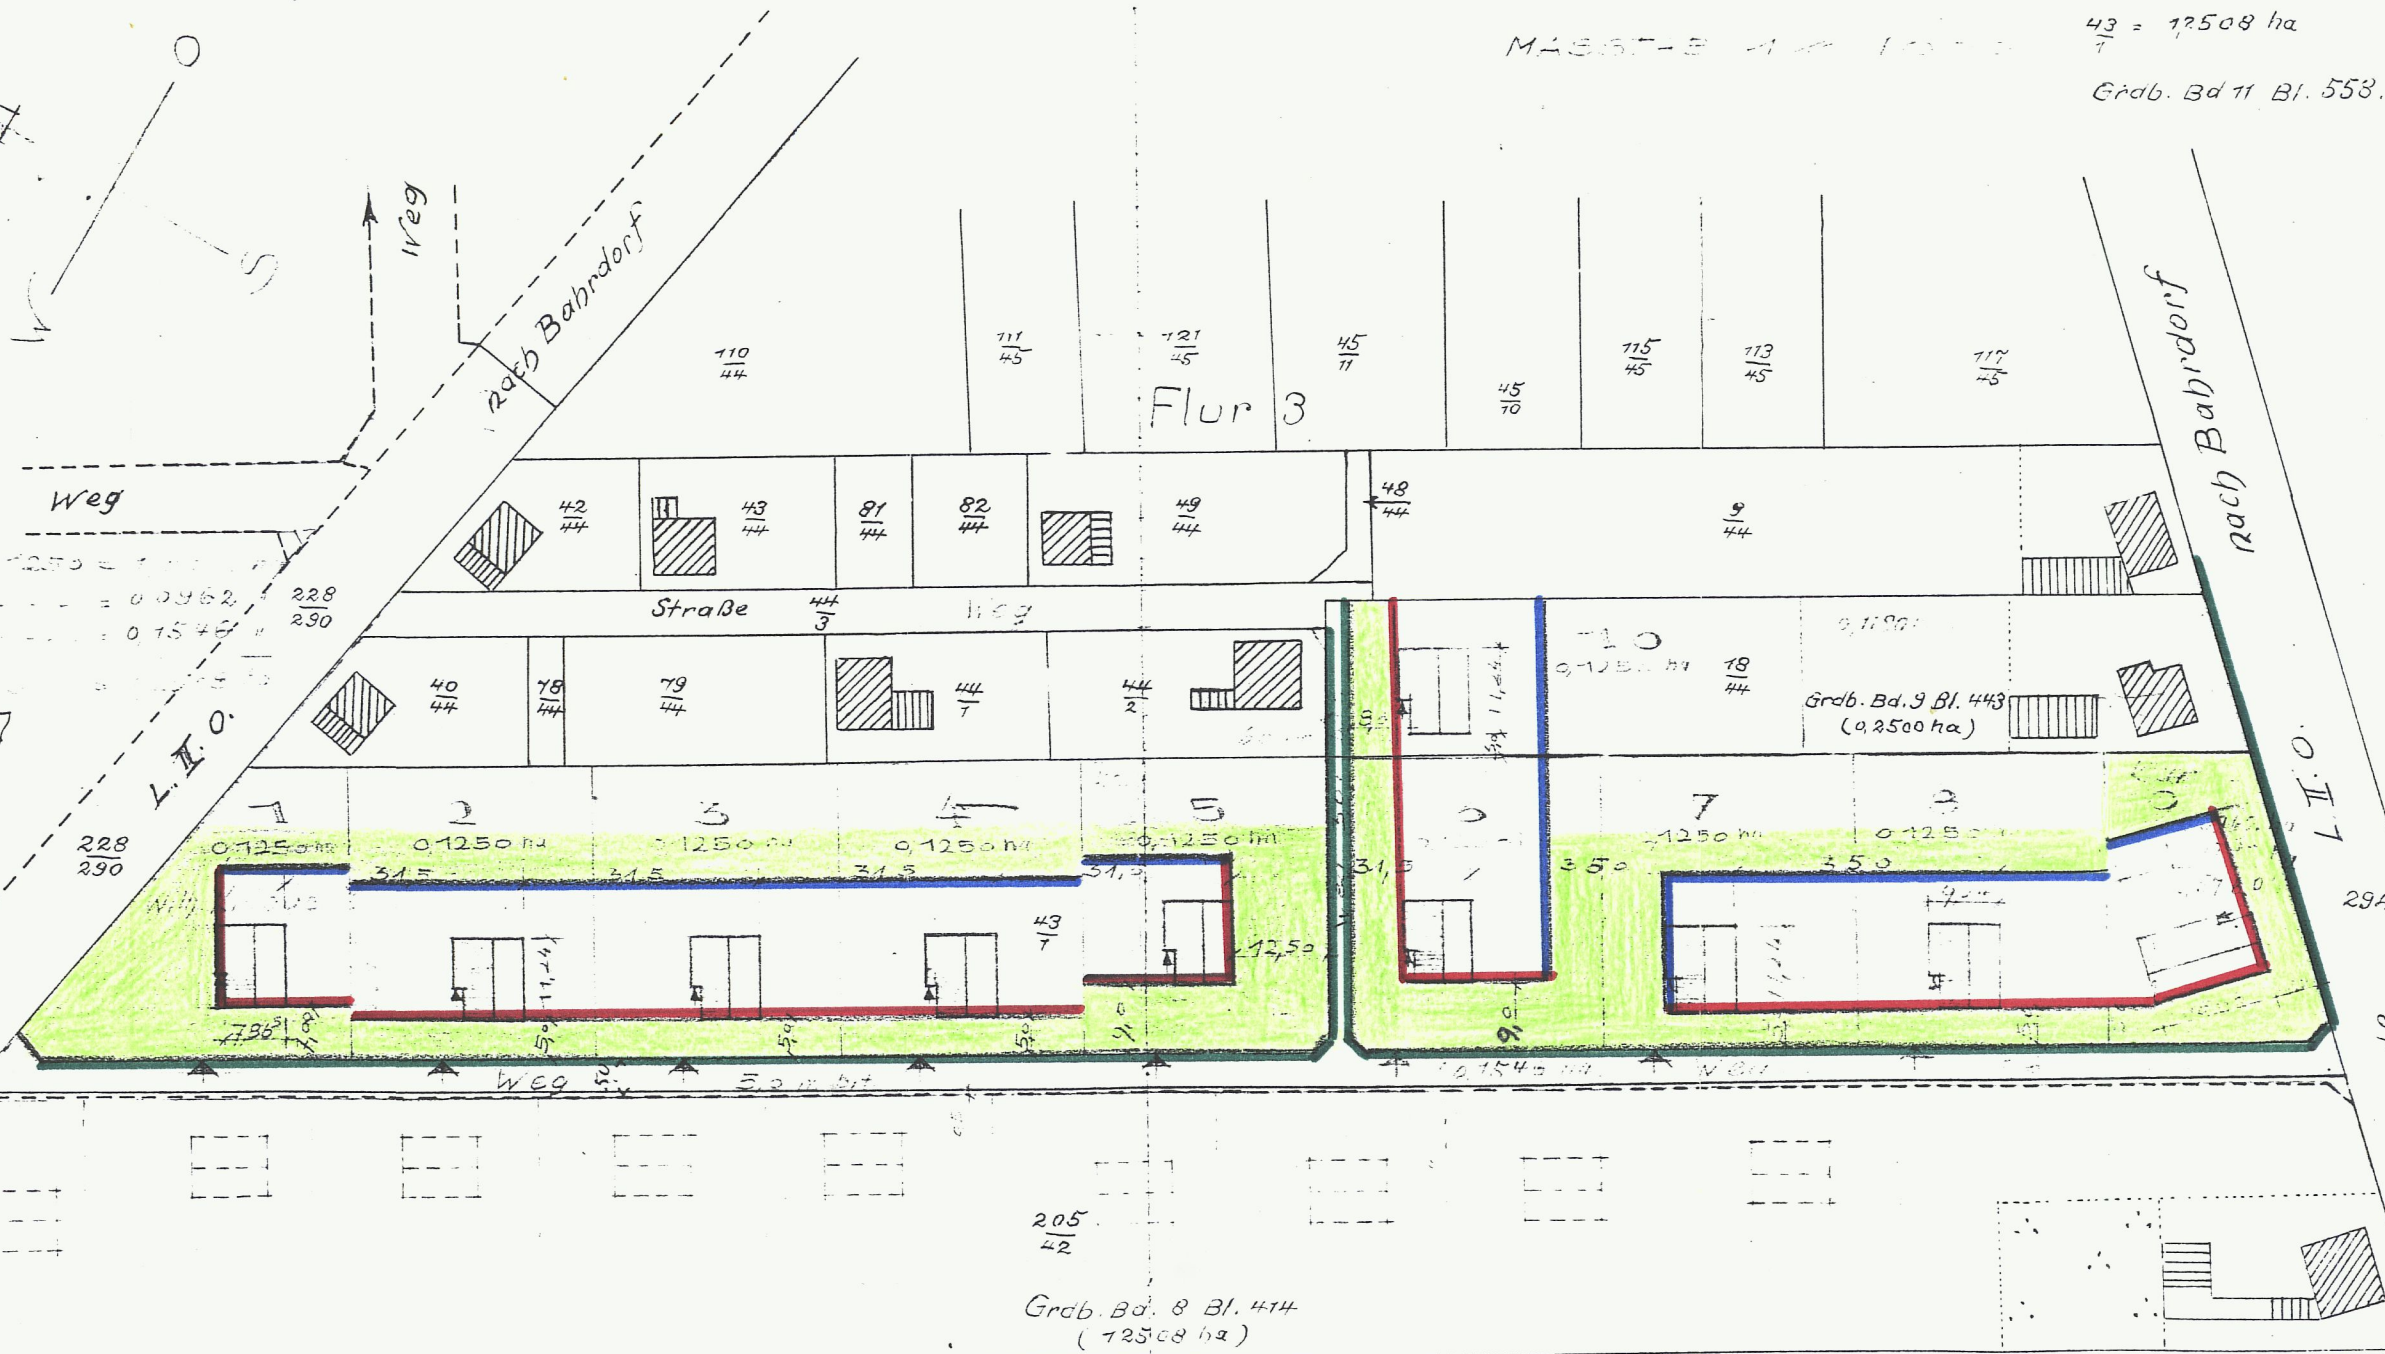

- zwingende Baulinie
- Baugrenze
- nicht überbaubare Strassen- und Freiflächen

Siedlungstechnisch geprüft und genehmigt.

Braunschweig, den 27. April 1954.

Niedersächsisches Kulturamt

Braunschweig

In Vertretung



Braunschweig, den 27. April 1954.
Siedlungstechnisch geprüft und genehmigt.
Braunschweig, den 27. April 1954.

Der Architekt: ...

erfahren: 1954

Teilbebauungsplan: Bahrdorf

Kreis: Helmstedt

ageplan vom:

(Stieghahn, Architekt)

1.) Die Zustimmung des Lageplanes ist beschlossen in der Sitzung des Rates der Gemeinde

am 26. FEB. 1954

den 13. APR. 1954

Bahrdorf

(Ort)

(Bürgermeister)

Rinning

(Ratsherr)

2.) Dieser Plan hat in der Gemeinde öffentlich ausgelegen

vom 1. MRZ. 1954 bis 31. MRZ. 1954

3.) Gesehen: Bahrdorf

den 13. APR. 1954

Bahrdorf

(Bürgermeister)

4.) Überprüft: Helmstedt

den 16. 7. 1954

Helmstedt

(Bürgermeister)

Frederix

(Regierungsbaurat)

5.) Siedlungstechnisch geprüft und genehmigt: Die Richtigkeit des Lageplanes hinsichtlich der Eigentumsgrößen und der Lage der neu zu errichtenden Gebäude wird beglaubigt.

Braunschweig, den ...

Niedersächsisches Kulturamt

I.V. ...

6.) Zugestimmt mit Verfügung H IV 2762/54

Braunschweig, den 26. 7. 1954

Der Präsident

des Nieders. Verwaltungsbezirks Braunschweig

Abteilung Ic Technik.

I.A. i.V. Frede

7.) Genehmigt: Helmstedt, den 29. Juli 1954

der Landkreis: Helmstedt

Helmstedt

(Bürgermeister)

der Oberkreisdirektor

Kreisverwaltungsrat

8.) Festgestellt durch Beschluss des Rates der Gemeinde

vom ...

den ...

(Bürgermeister)

(Ratsherr)