



Gemeinde Velpke

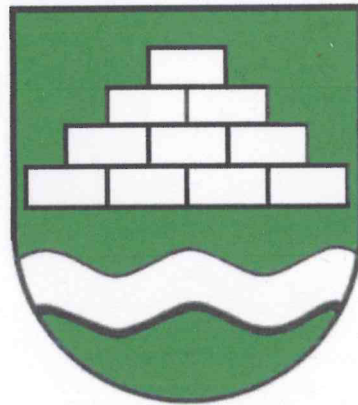


Bebauungsplan Östlich Seniorenzentrum

Mit örtlicher Bauvorschrift über Gestaltung


Rechtskräftige Fassung § 10 Abs. 3 BauGB Planabschrift

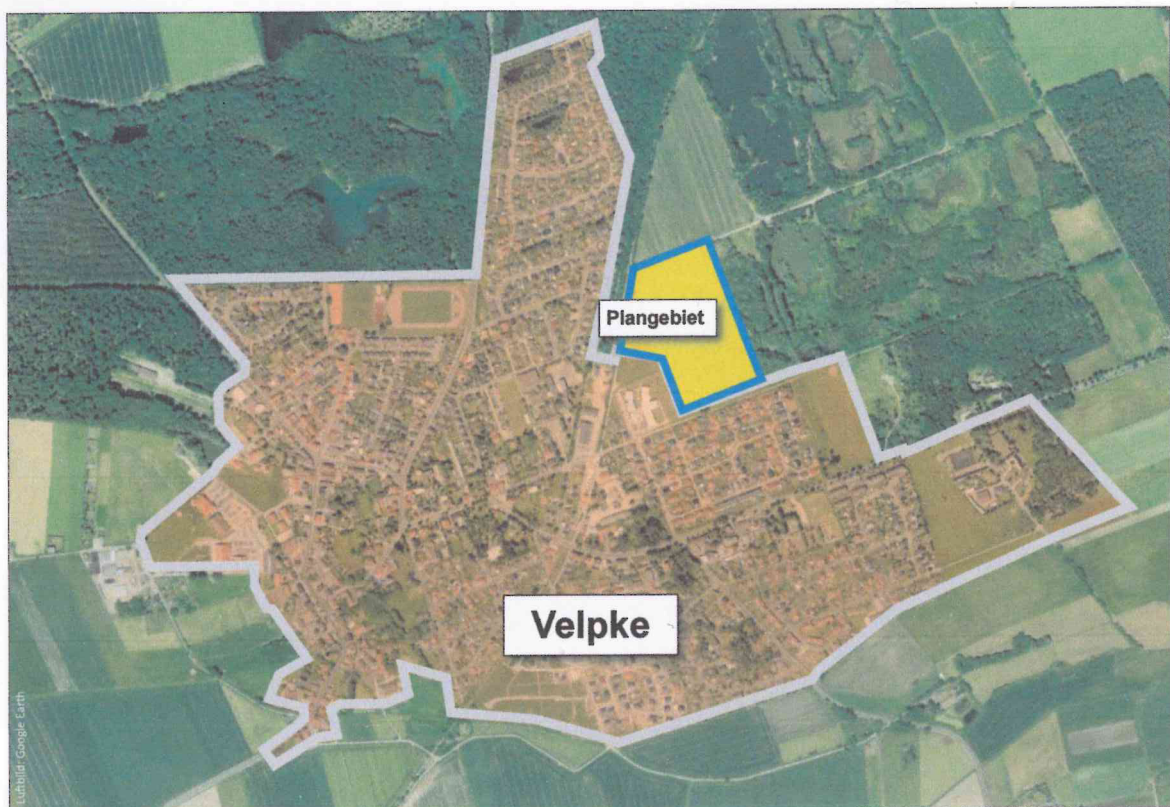

Geltungsbereich A
Zeichnerische Festsetzungen

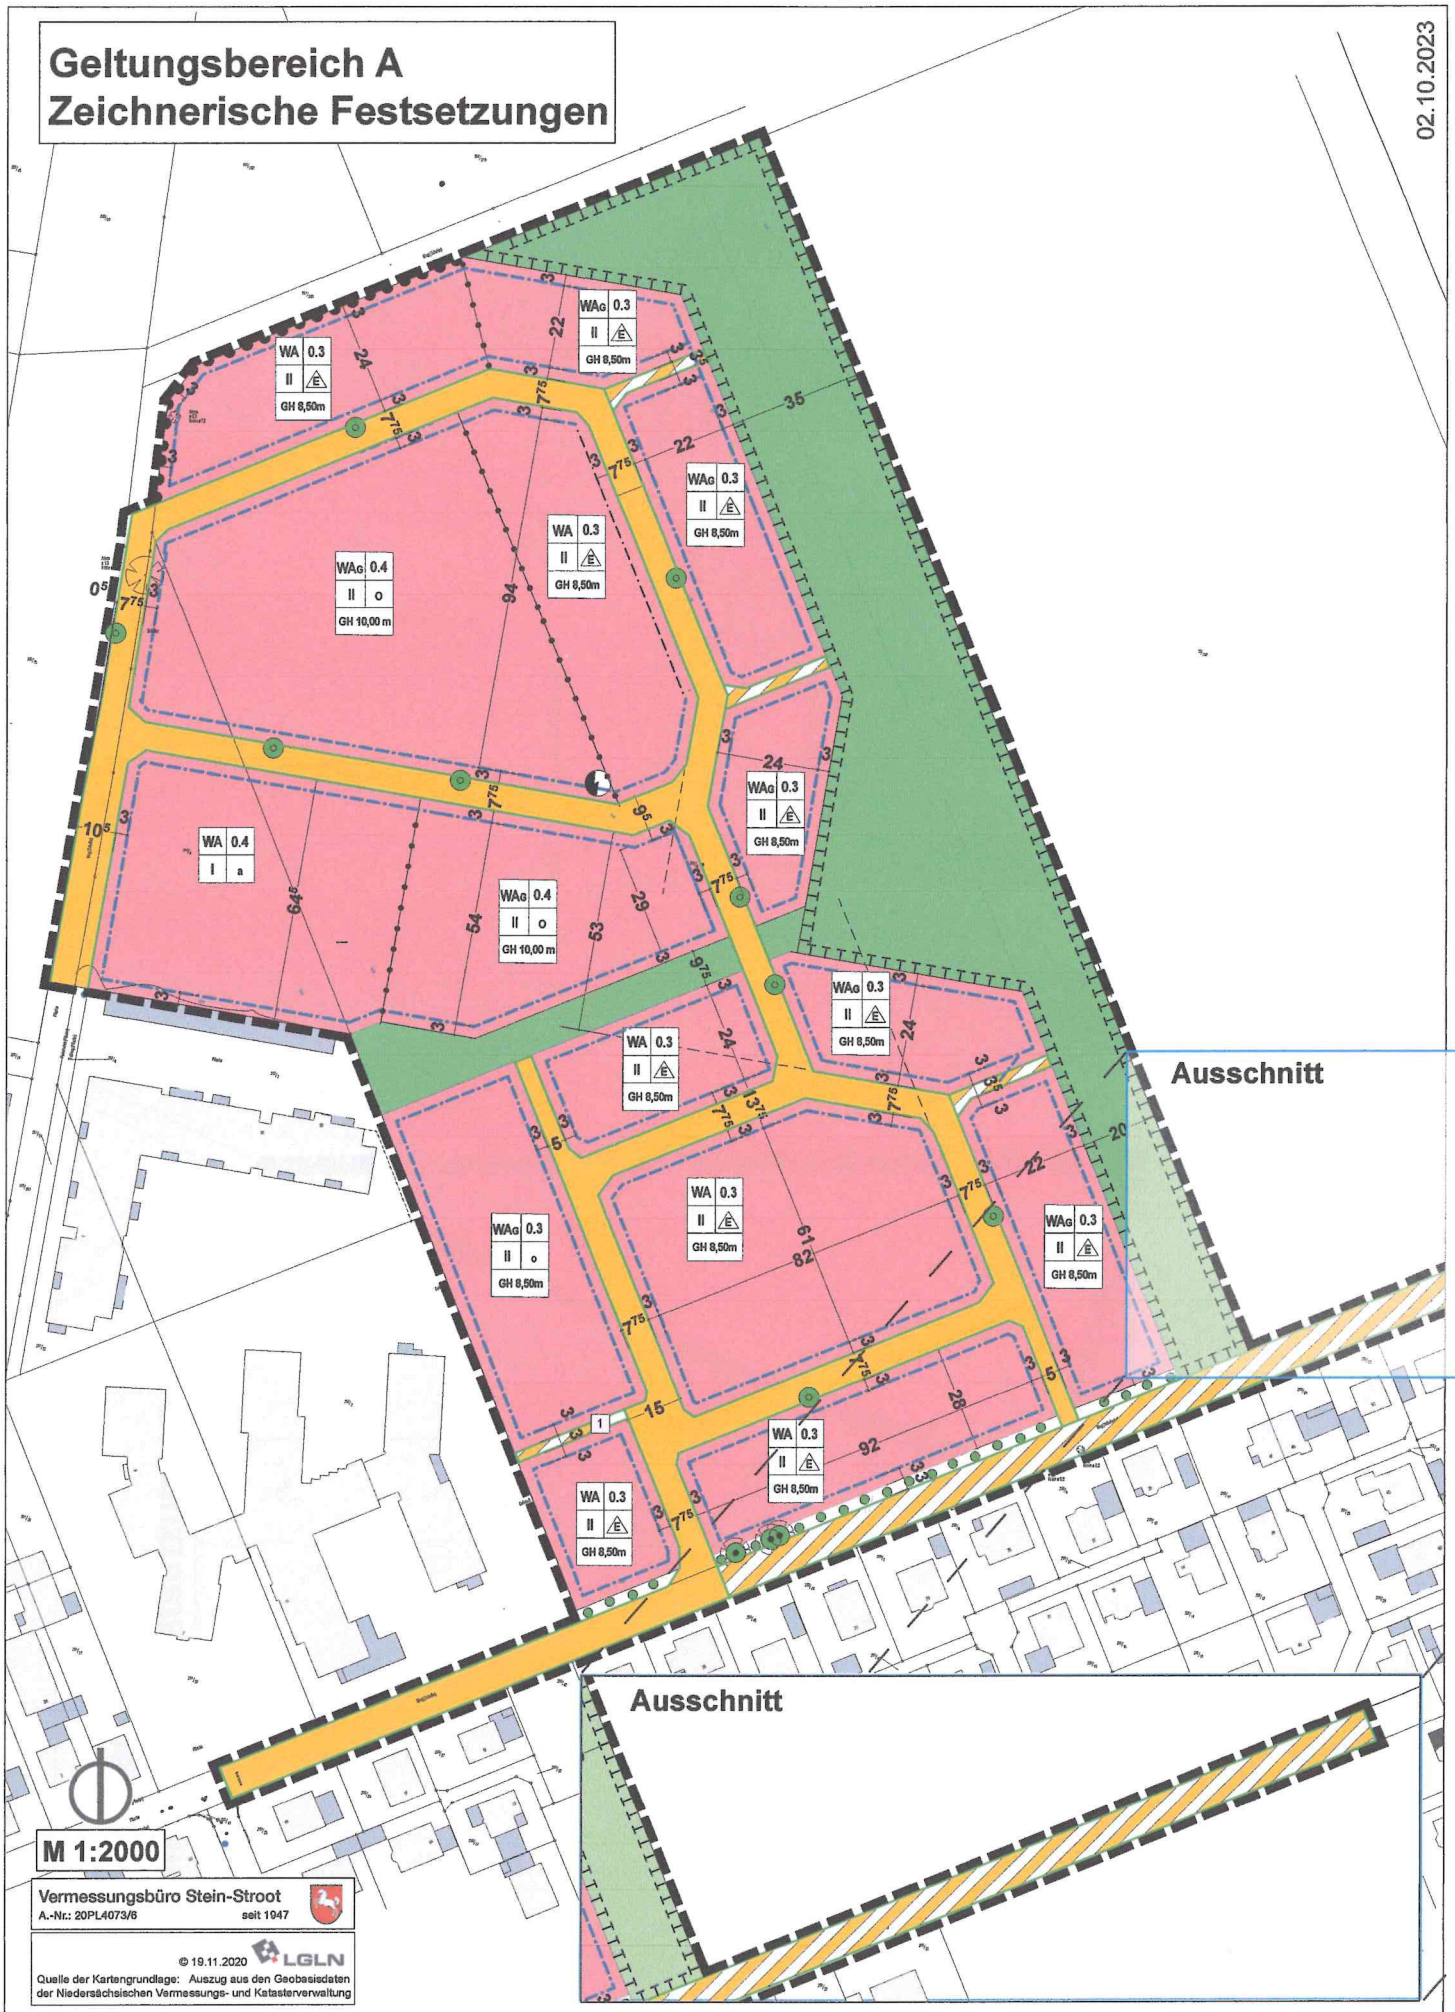

Geltungsbereich B
Zeichnerische Festsetzungen

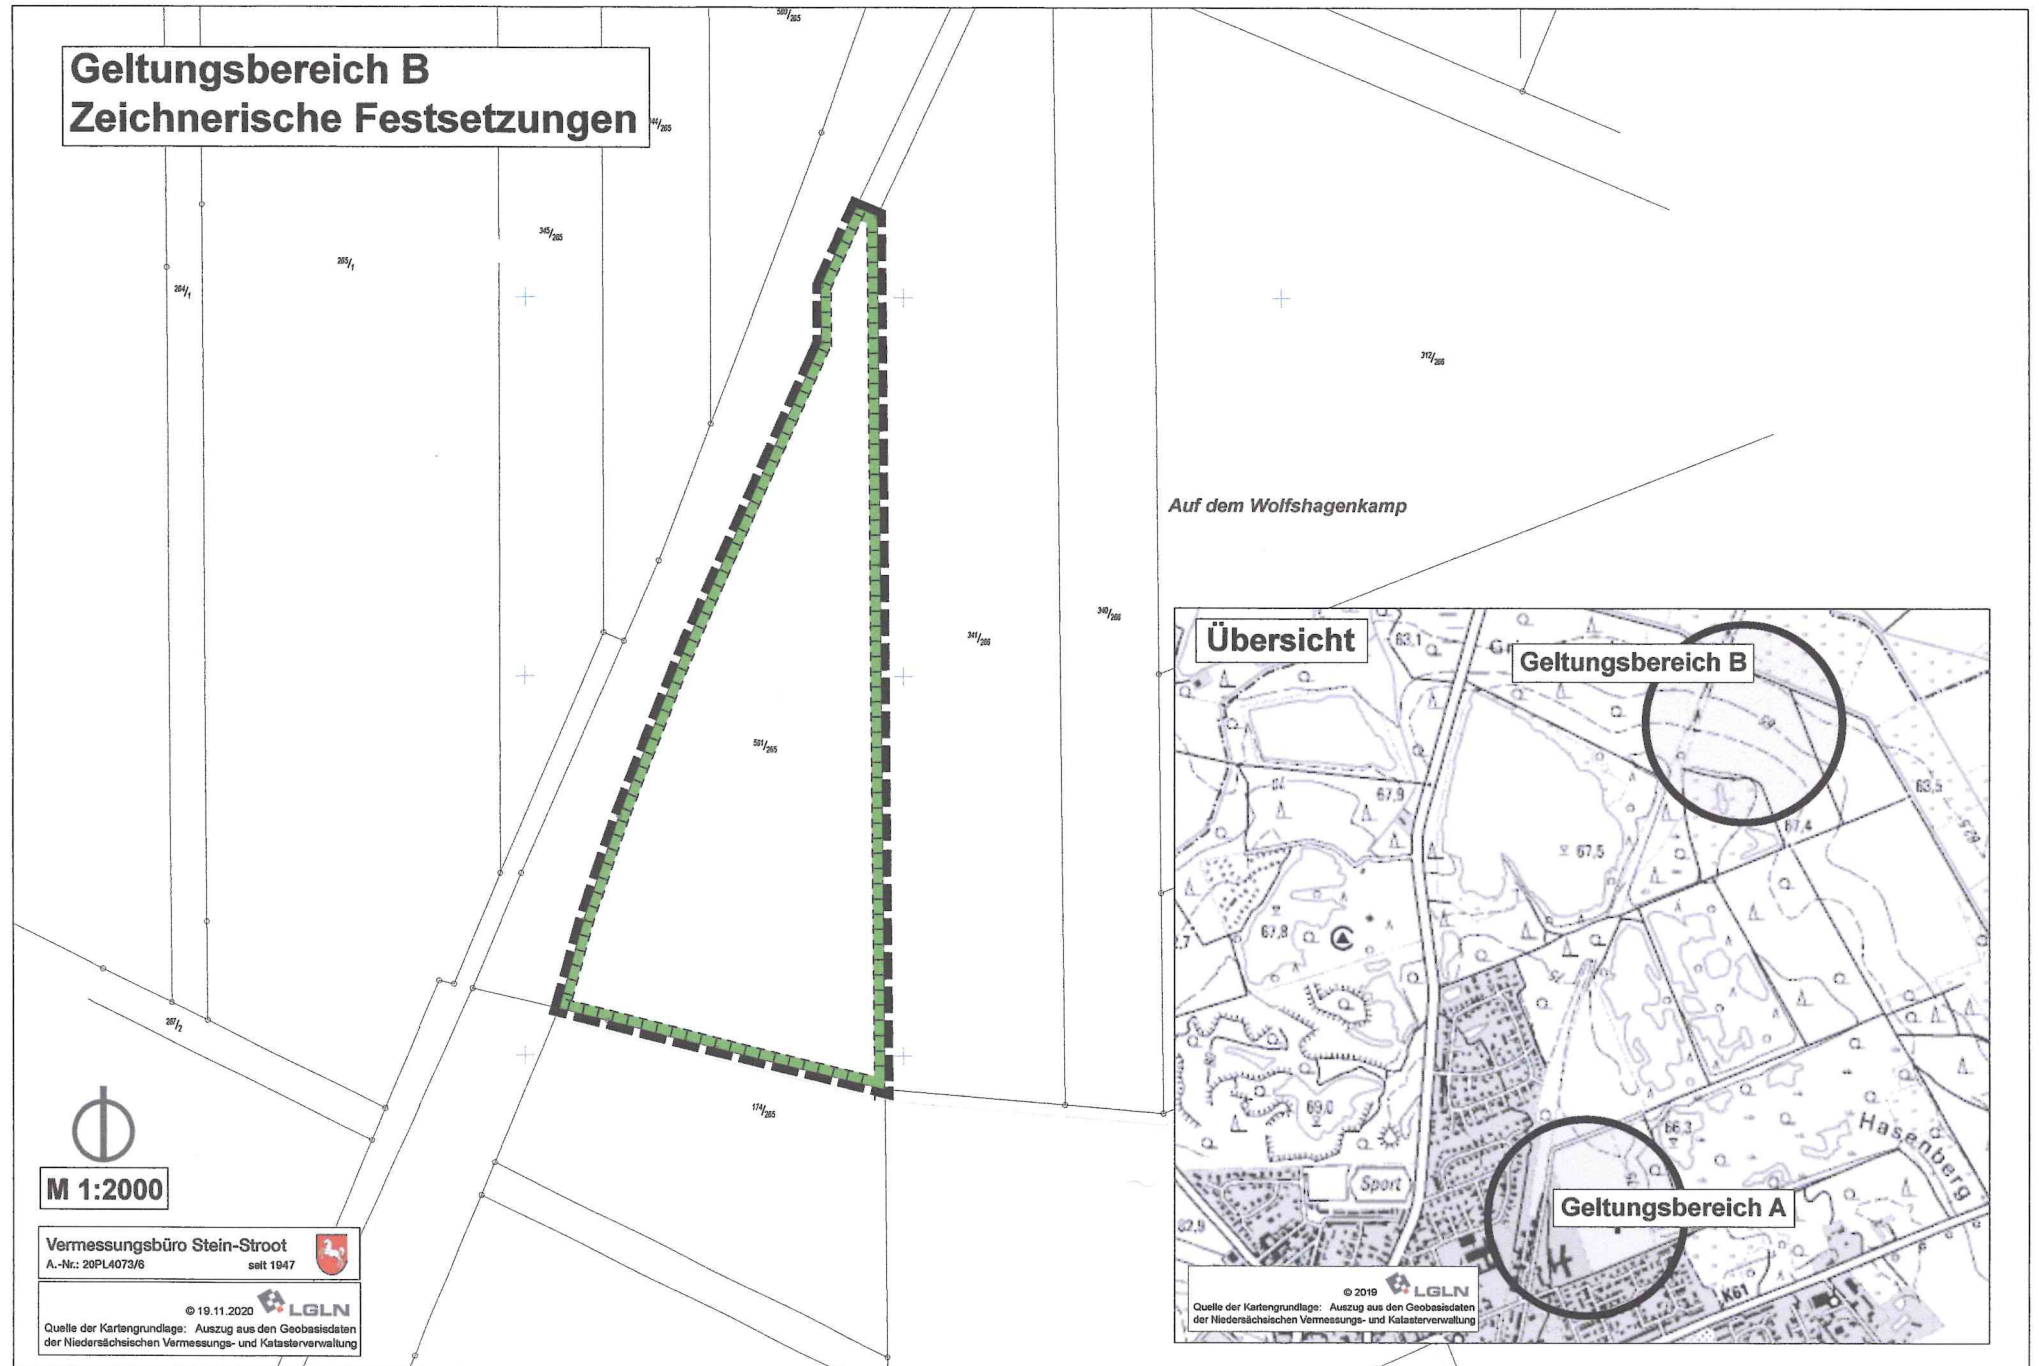

Auf dem Wolfshagenkamp

Übersicht

Geltungsbereich B

Geltungsbereich A

© 2019 LGLN
Quelle der Kartengrundlage: Auszug aus den Geobasisdaten der Niedersächsischen Vermessungs- und Katasterverwaltung




M 1:2000

Vermessungsbüro Stein-Stroot
A.-Nr.: 20PL4073/6 seit 1947

© 19.11.2020 LGLN
Quelle der Kartengrundlage: Auszug aus den Geobasisdaten der Niedersächsischen Vermessungs- und Katasterverwaltung

Geltungsbereich C
Zeichnerische Festsetzungen

Gemarkung Velpke,
Flur 9, Flurstück 294/2
Fläche 20 x 250 m

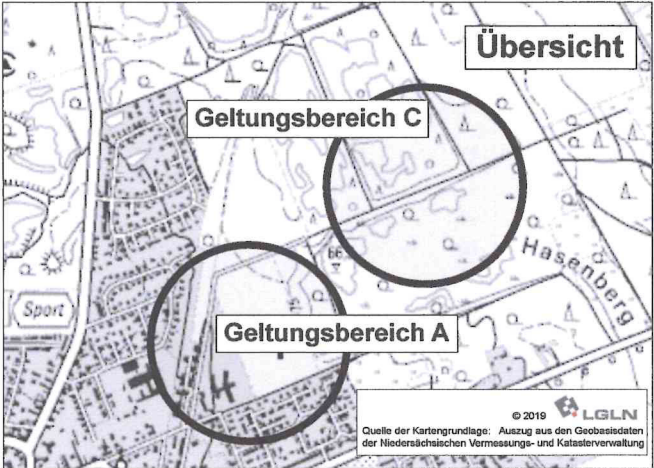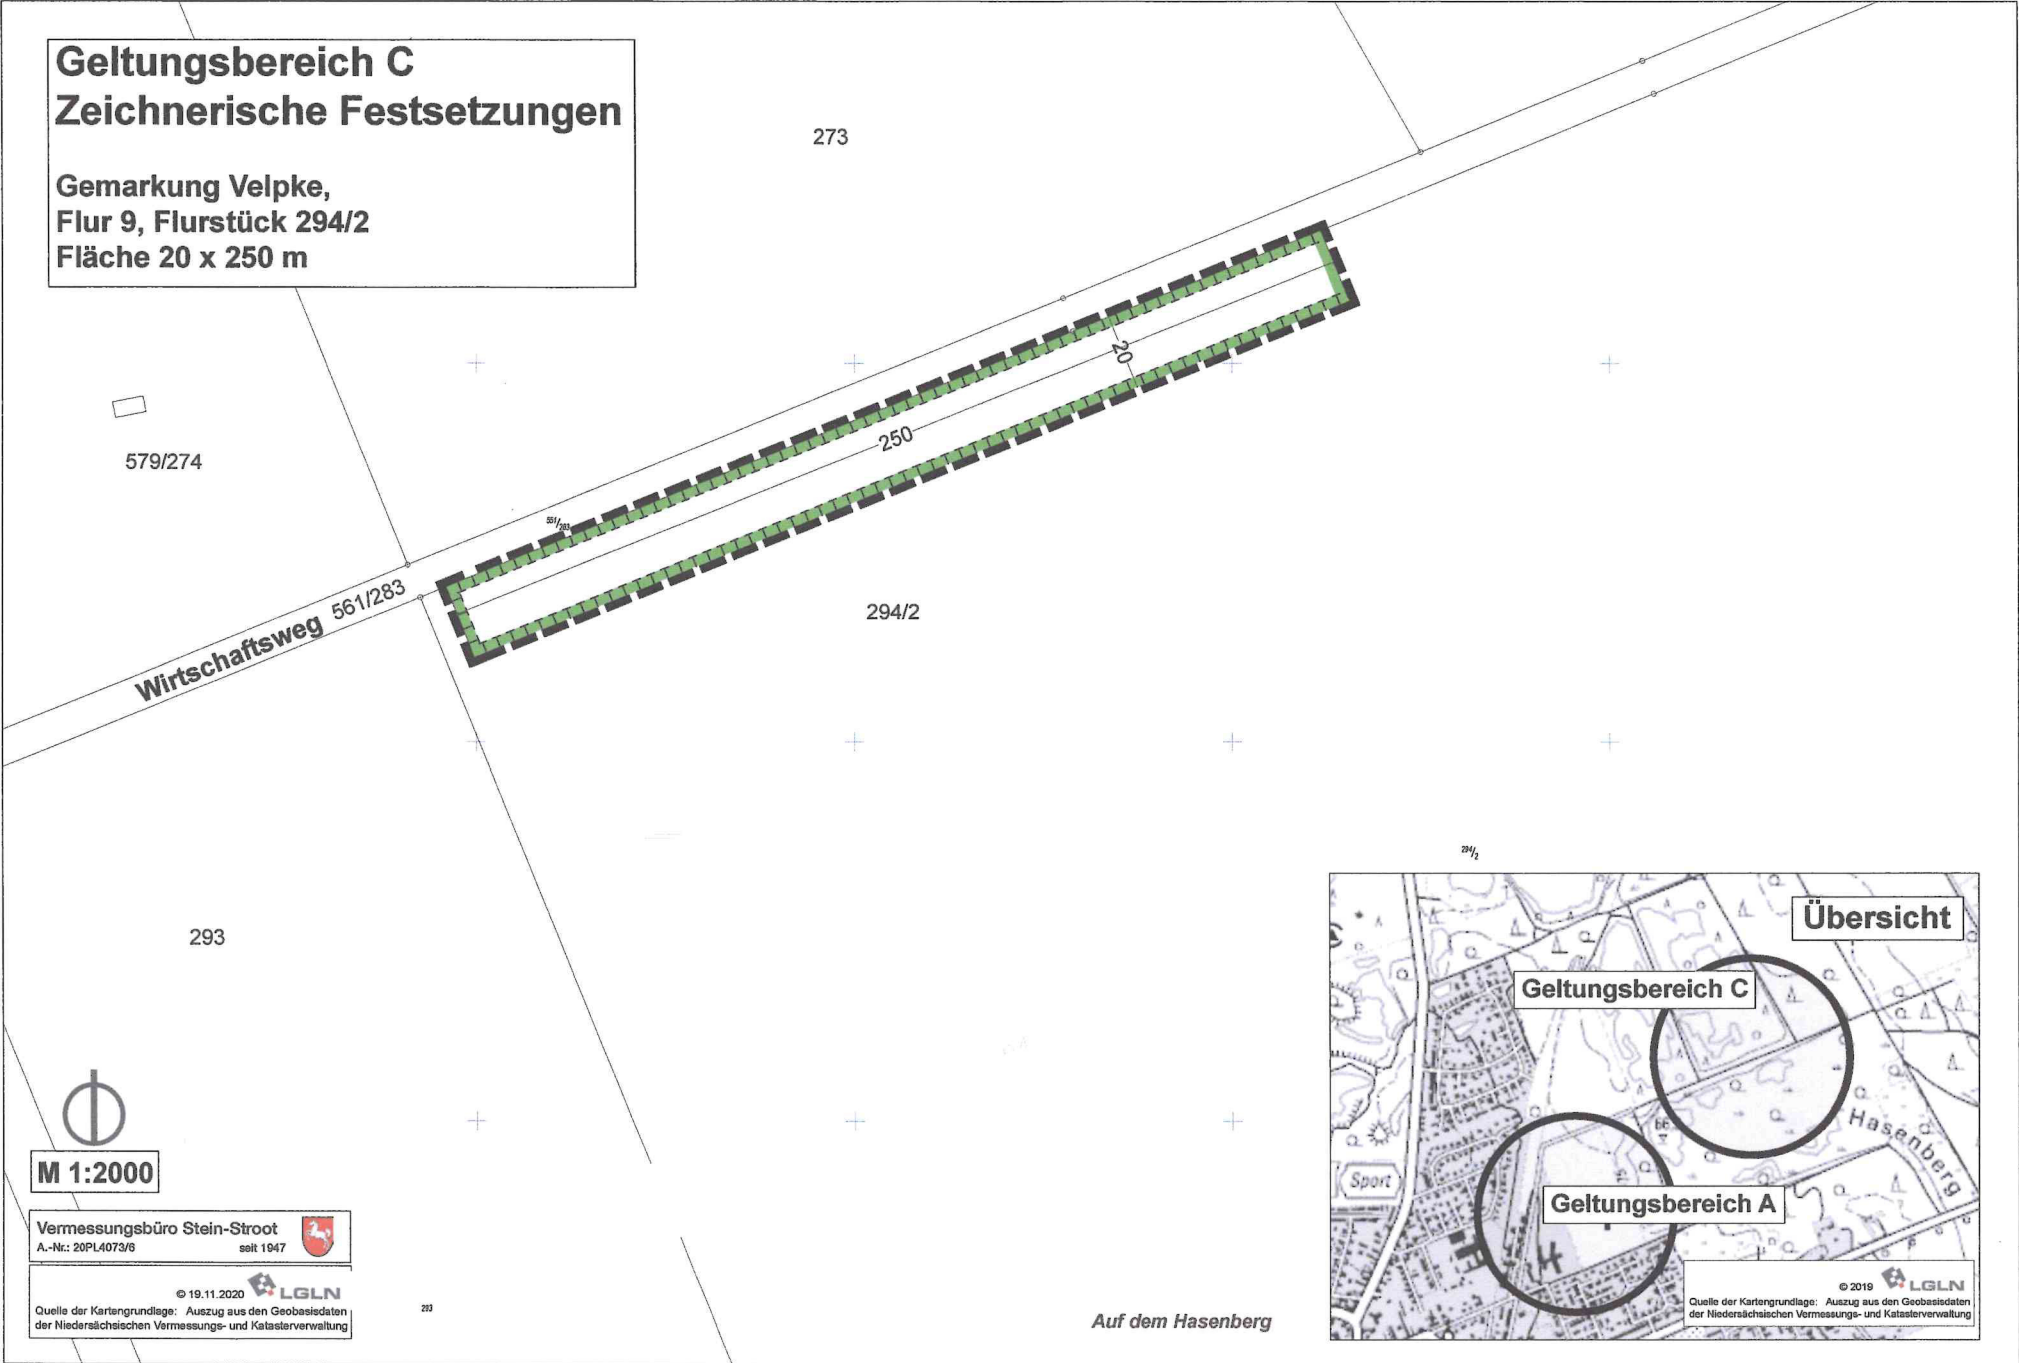

Bebauungskonzept



M 1:2000

Vermessungsbüro Stein-Stroot
A.-Nr.: 20PL4073/6 seit 1947

© 19.11.2020 LGLN
Quelle der Kartengrundlage: Auszug aus den Geobasekarten
der Niedersächsischen Vermessungs- und Katasterverwaltung

Übereinstimmungsvermerk

Diese Planabschrift stimmt mit der Urschrift des Bebauungsplans 'Östlich Seniorenzentrum' inhaltlich überein.

Velpke, den 15.11.2023




Gemeindedirektor