

AUFGESTELLT IM AUFTRAGE DER GEMEINDE FLECHTORF. IM SEPTEMBER 1961
 BRAUNSCHWEIG DEN *September* 1961

DER PLANVERFASSER

M. Müller

DIE BEGRÜNDUNG IST BESTANDTEIL DES PLANES

DIESER PLAN HAT GEMÄSS § 2 (6) DES BUNDESBAUGESETZES VOM 23 JUNI 1960 IN DER ZEIT VOM *2. Oktober* 1961 BIS *1. November* 1961 OFFENGELEGEN



GEMEINDEDIREKTOR

M. Müller

DIESER PLAN IST GEMÄSS § 10 DES BUNDESBAUGESETZES VOM 23 JUNI 1960 VOM RAT DER GEMEINDE FLECHTORF AM *12. Nov.* 1961 ALS SATZUNG BESCHLOSSEN

BÜRGERMEISTER

M. Müller



GEMEINDEDIREKTOR

M. Müller




DIESER PLAN IST GEMÄSS § 11 DES BUNDESBAUGESETZES VOM 23 JUNI 1960 MIT VERFÜGUNG *Nr 40/62* VOM *15.1.1962* GENEHMIGT DER PRÄSIDENT DES NDS. VERWALTUNGSBEZIRKS BRAUNSCHWEIG ABT. II HOCHBAU



Stind


DIESER PLAN IST AB *1961* GEMÄSS § 12 DES BUNDESBAUGESETZES VOM 23 JUNI 1960 ÖFFENTLICH AUSGELEGT FLECHTORF, DEN *1961*

GEMEINDEDIREKTOR

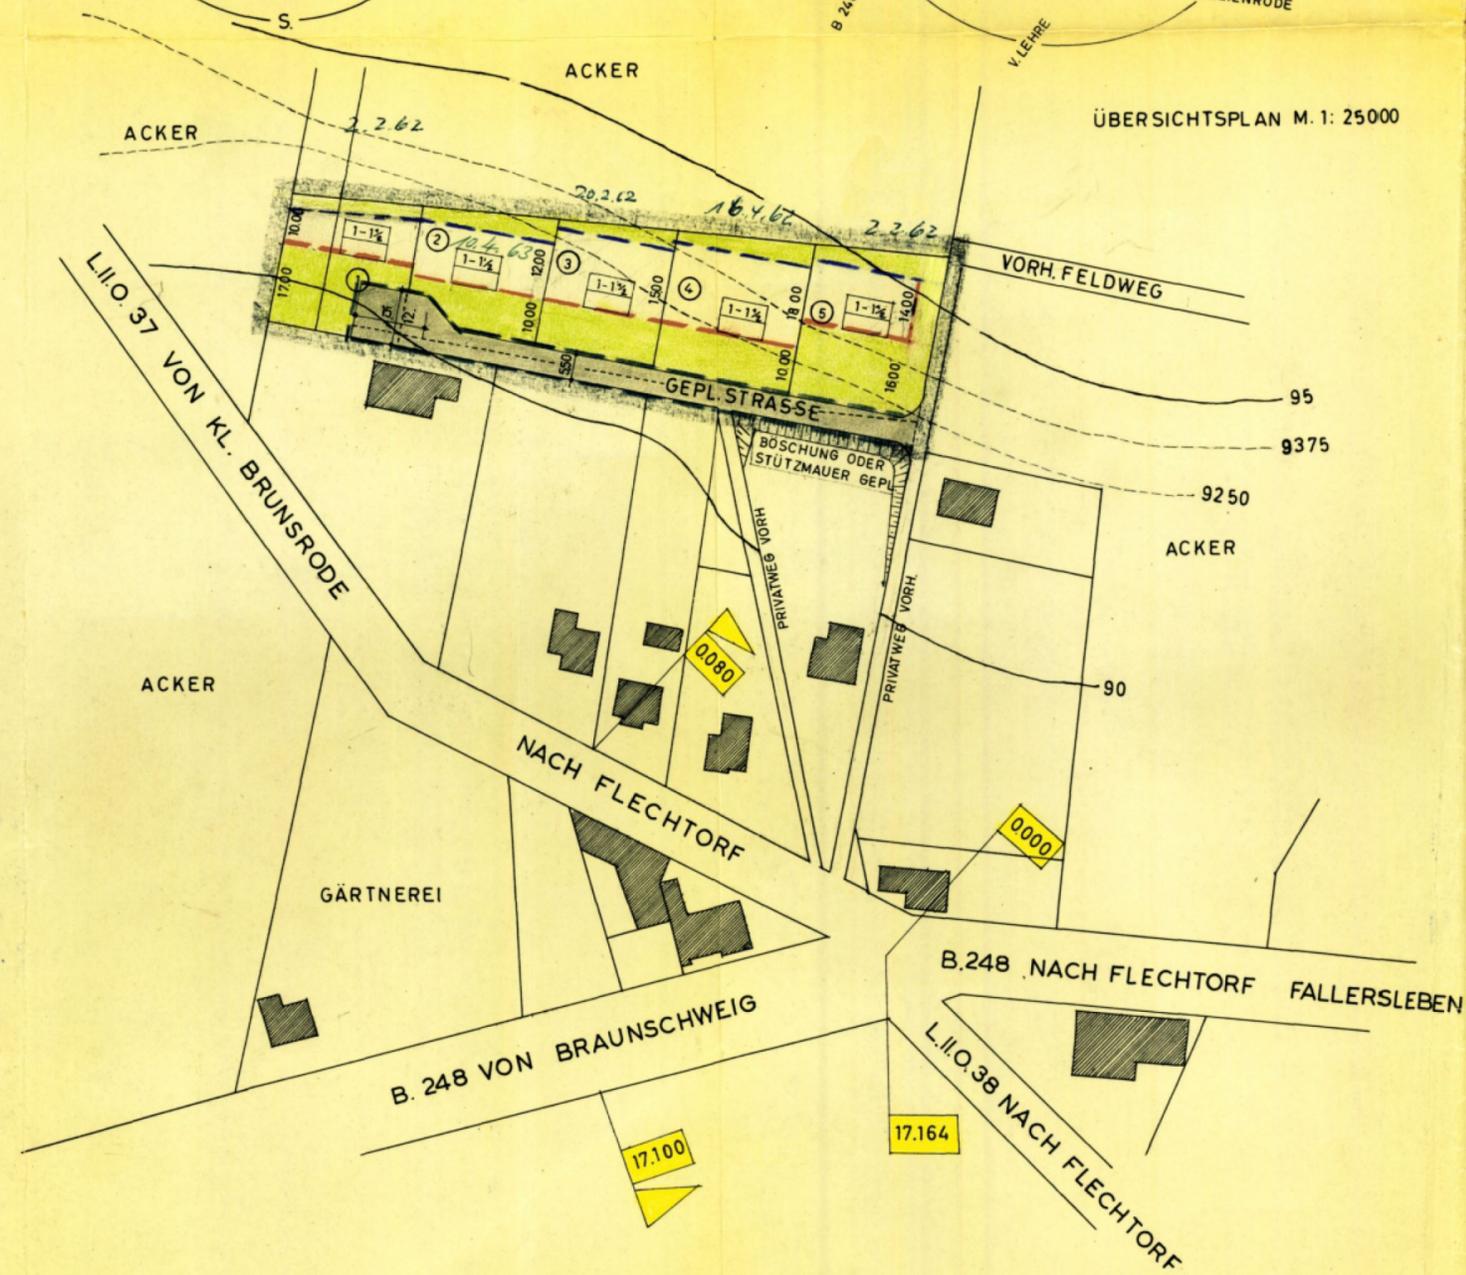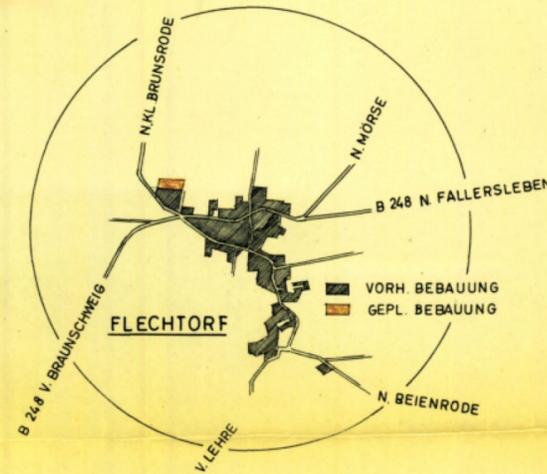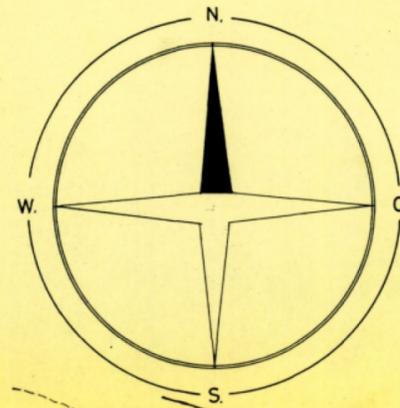

- | | |
|--|-----------------------------------|
| | VORH. BEBAUUNG |
| | GEPL. BEBAUUNG |
| | PRIVATE FREIFLÄCHE NICHT BEBAUBAR |
| | ORTSDURCHFART |
| | ANBAUGRENZE |
| | BESTEHENDE EIGENTUMSGRENZEN |
| | GEPLANTE EIGENTUMSGRENZEN |
| | AUFZUHEBENDE EIGENTUMSGRENZEN |
| | STRASSENFLUCHTEN |
| | ZWINGENDE BAULINIE |
| | BAUGRENZEN |
| | PLANBEREICHSGRENZEN |

BEBAUUNGSPLAN FLECHTORF KR. BRAUNSCHWEIG IM NASSEN KAMP

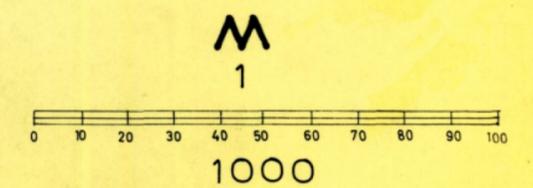

GEZEICHNET ÜBER DER FOTOGRAFISCHEN VERGRÖSSERUNG DER FLURKARTE

HANS SCHROEDER DIPL. ARCHITEKT
 BRAUNSCHWEIG JASPER ALLEE 1B