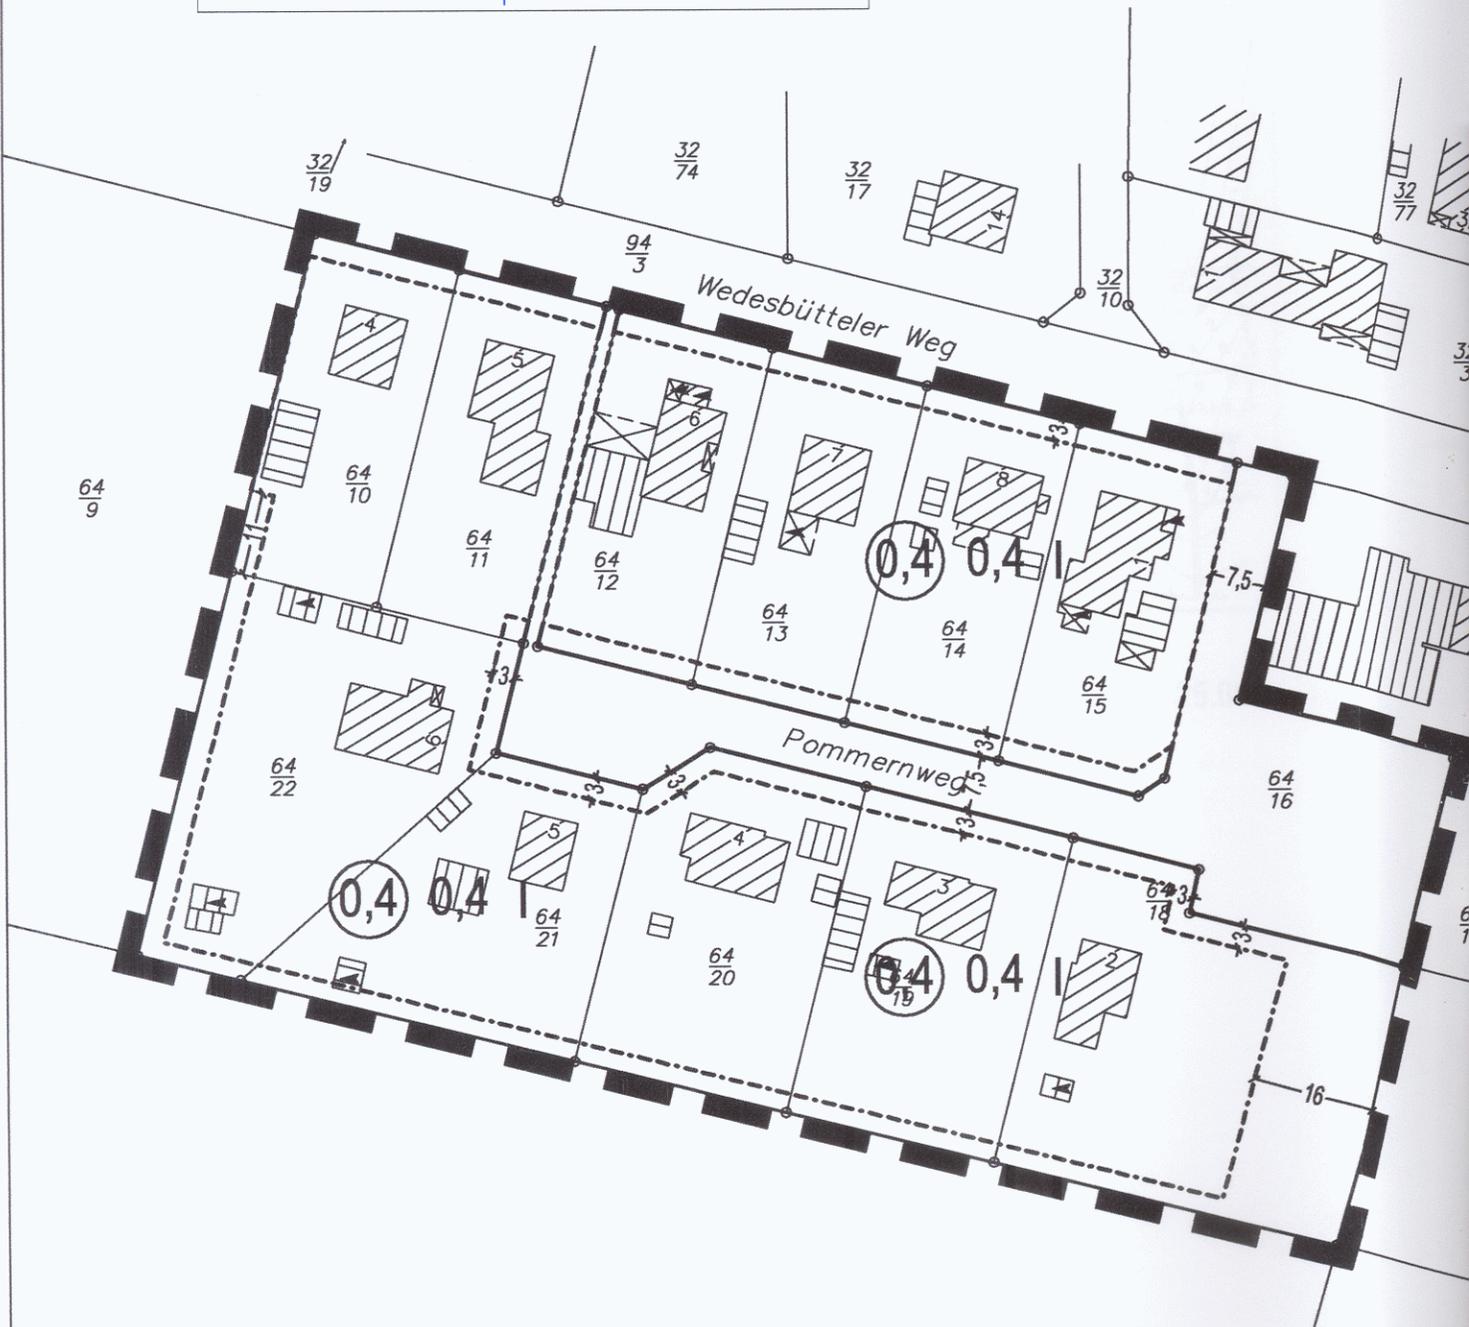


<b>PLANGRUNDLAGE FÜR DIE BAULEITPLANUNG</b>		Geschäftsnummer	
<b>Bebauungsplan "Am Wedesbüttler Weg"</b>		07BPL004	
<b>1. Änderung</b>			
Landkreis	Helmstedt	Maßstab	1 : 1 000
Gemeinde	Lehre	Flur	07.03.07
Gemarkung		Flurstücke	
Essenrode			

Vermessungsstelle:  
**Dipl.-Ing. Andreas Schmidt**  
 Öffentlich bestellter Vermessungsing.  
 Wendenstraße 26  
 38100 Braunschweig  
 Tel: 0531 / 24495-0  
 Fax: 0531 / 24495-10  
 eMail: info@der-Vermesser.de  
 www.der-Vermesser.de

**M 1:1.000**

WI 09.07  
 H 04.07  
 H 03.07  
 H 02.07  
 WI 01.07

# PLANZEICHENERKLÄRUNG

Maß der baulichen Nutzung



Gesch.




Grund




Zahl

Bauweise, Baulinien, Bau

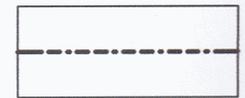


Baug

Verkehrsflächen

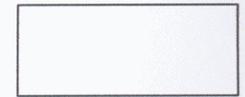


Straß

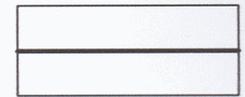

Straß

Sonstige Planzeichen

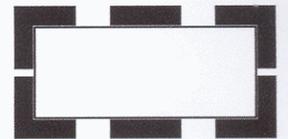

Grün

## TEXTLICHE FESTSETZUNGEN


1. Die zulässige Art der baulichen Nutzung

## Präambel und Ausfertigung


Aufgrund des § 1 Abs. 3 und des § 1 Abs. 4 hat der Rat der Gemeinde diesen Entwurf als textliche Festsetzungen, als Satzungsgegenstand, beschlossen.

Lehre, den 03. Dez. 2007

gez. Westphal  
(Bürgermeister)

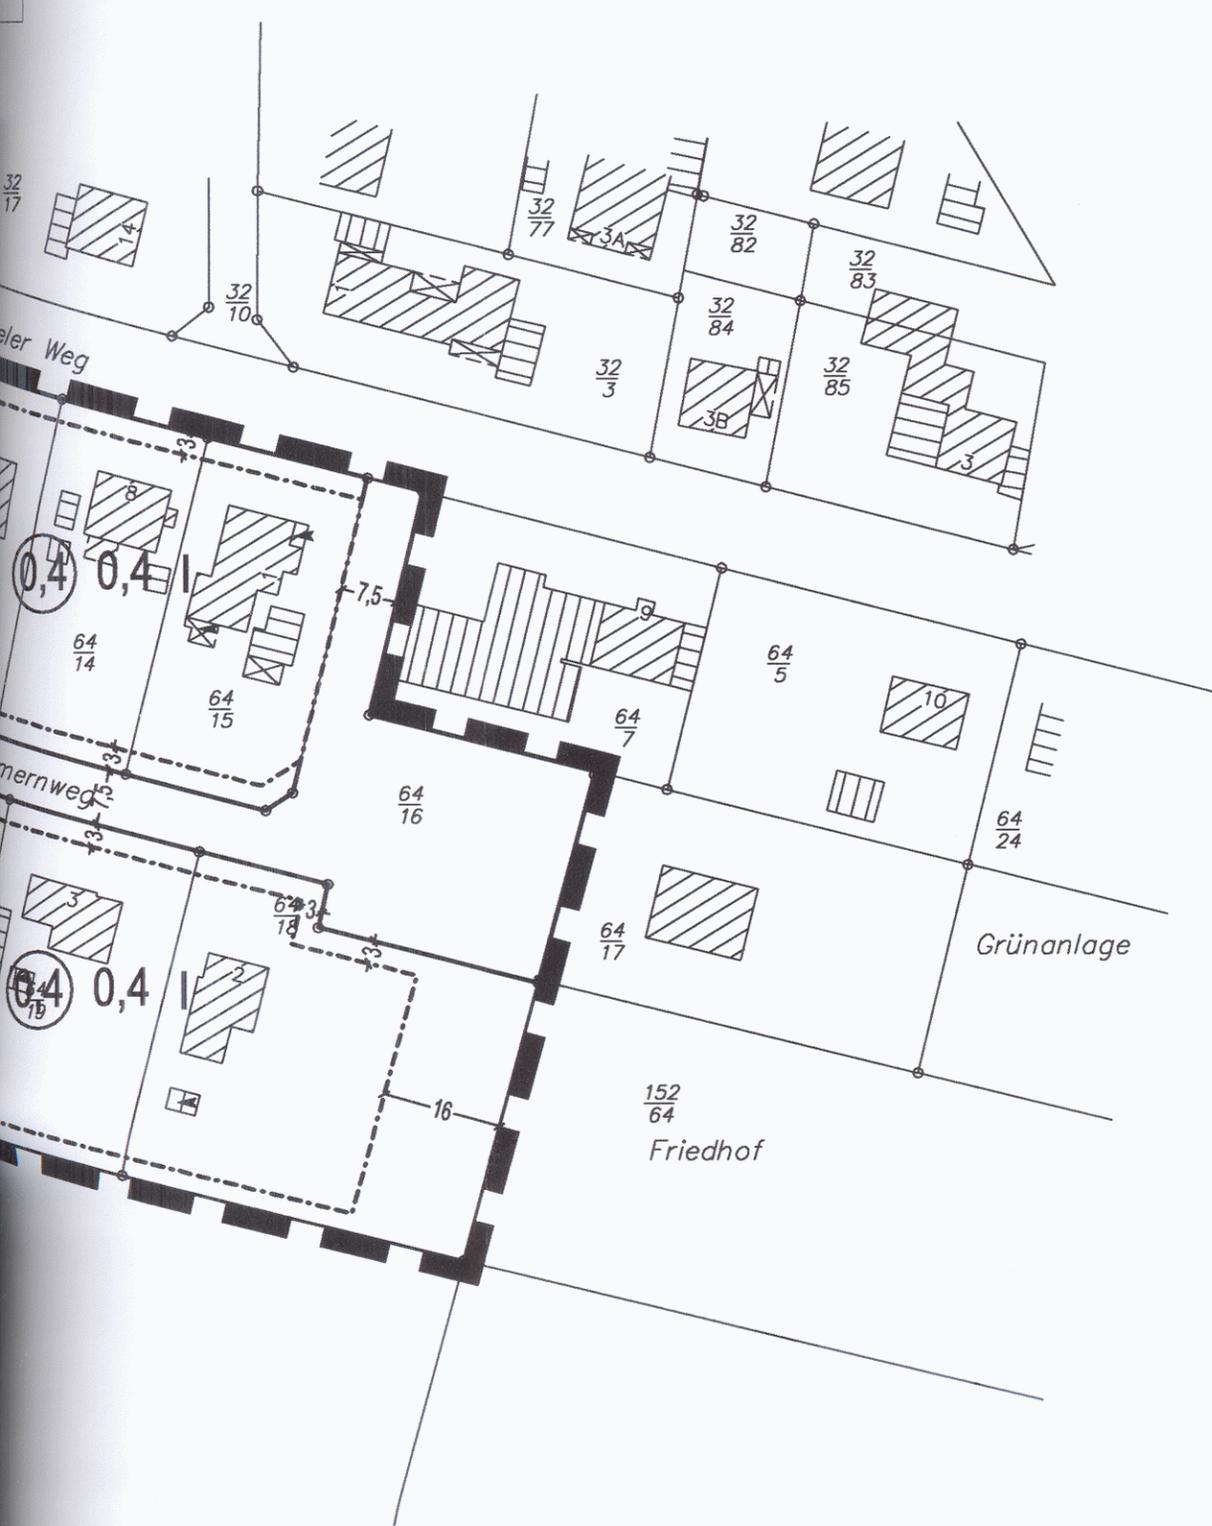

# BEBAUUNGSPLAN "AM WEDESBÜTTLER WEG-NEUFASSUNG" GEMEINDE LEHRE, ORTSCHAFT ESSENRODE, LANDKREIS HELMSTEDT

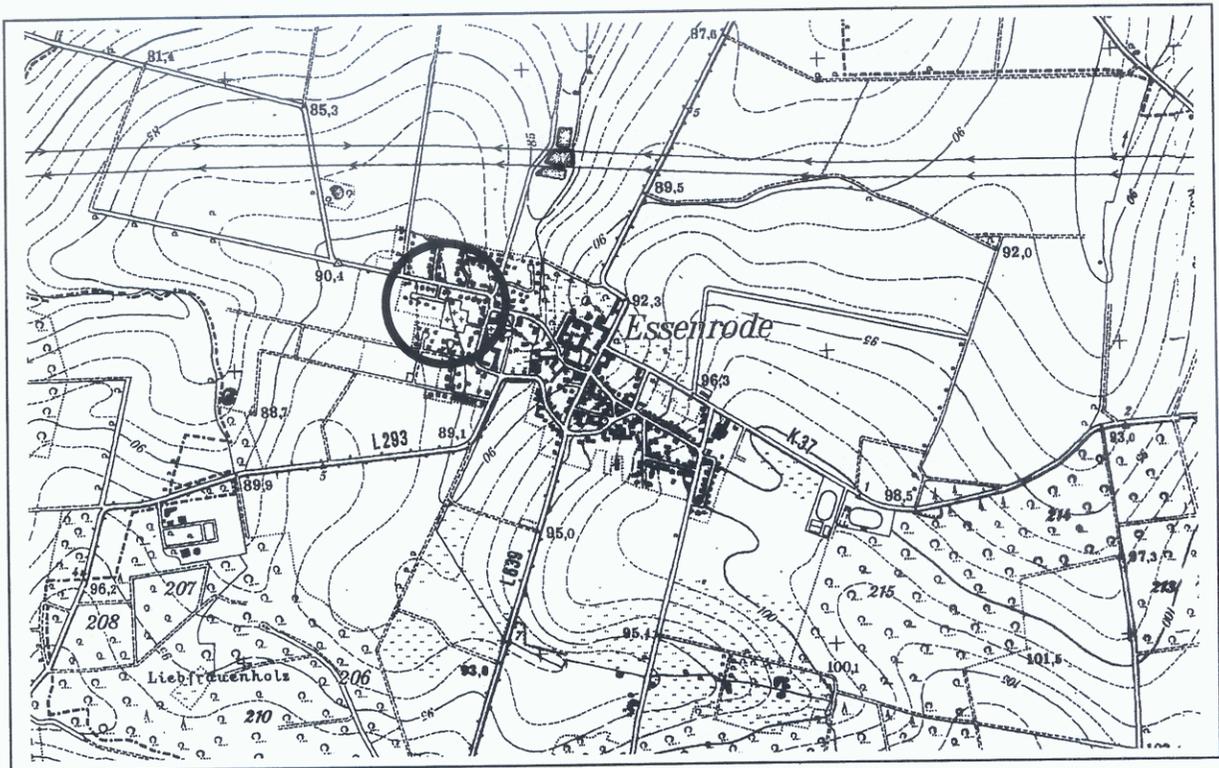

Kartengrundlage: Topographische Karte 1 : 25.000  
3629 (1987), 3630 (1986), 3729 (1987), 3730 (1986)  
Herausgeber: Niedersächsisches Landesverwaltungsamt –  
Landesvermessung.

**ÜBERSICHT M 1 : 25.000**



**BEARBEITET IM AUFTRAG DER GEMEINDE LEHRE**

**2006 - 2007**

**BÜRO FÜR STADTPLANUNG, BRAUNSCHWEIG, DR.-ING. W. SCHWERDT  
MITARBEITER: DIPL.-ING. M. KLESEN, M. DICKS;  
A. HOFFMANN, M. PFAU, G. WINNER;  
I. BÜSING, A. KÖRTGE, K. MÜLLER**