

BEBAUUNGSPLAN IN DER GEMEINDE ESSEHOF - KR. BRAUNSCHWEIG M. 1:1000

Flur 4

Die Richtigkeit der Planungsunterlage in vermessungstechnischer Hinsicht gem. Rd. Erl. d. Nds. MfVFuK v. 12/9/1961 Abschn. V (3) - Nds. MBl. S. 942 - wird hiermit bescheinigt.


Braunschweig, den 13. Juli 1965



Katasteramt  
In Vertretung  
Vermessungsamt

BUNDES AUTOBAHN

von Hannover

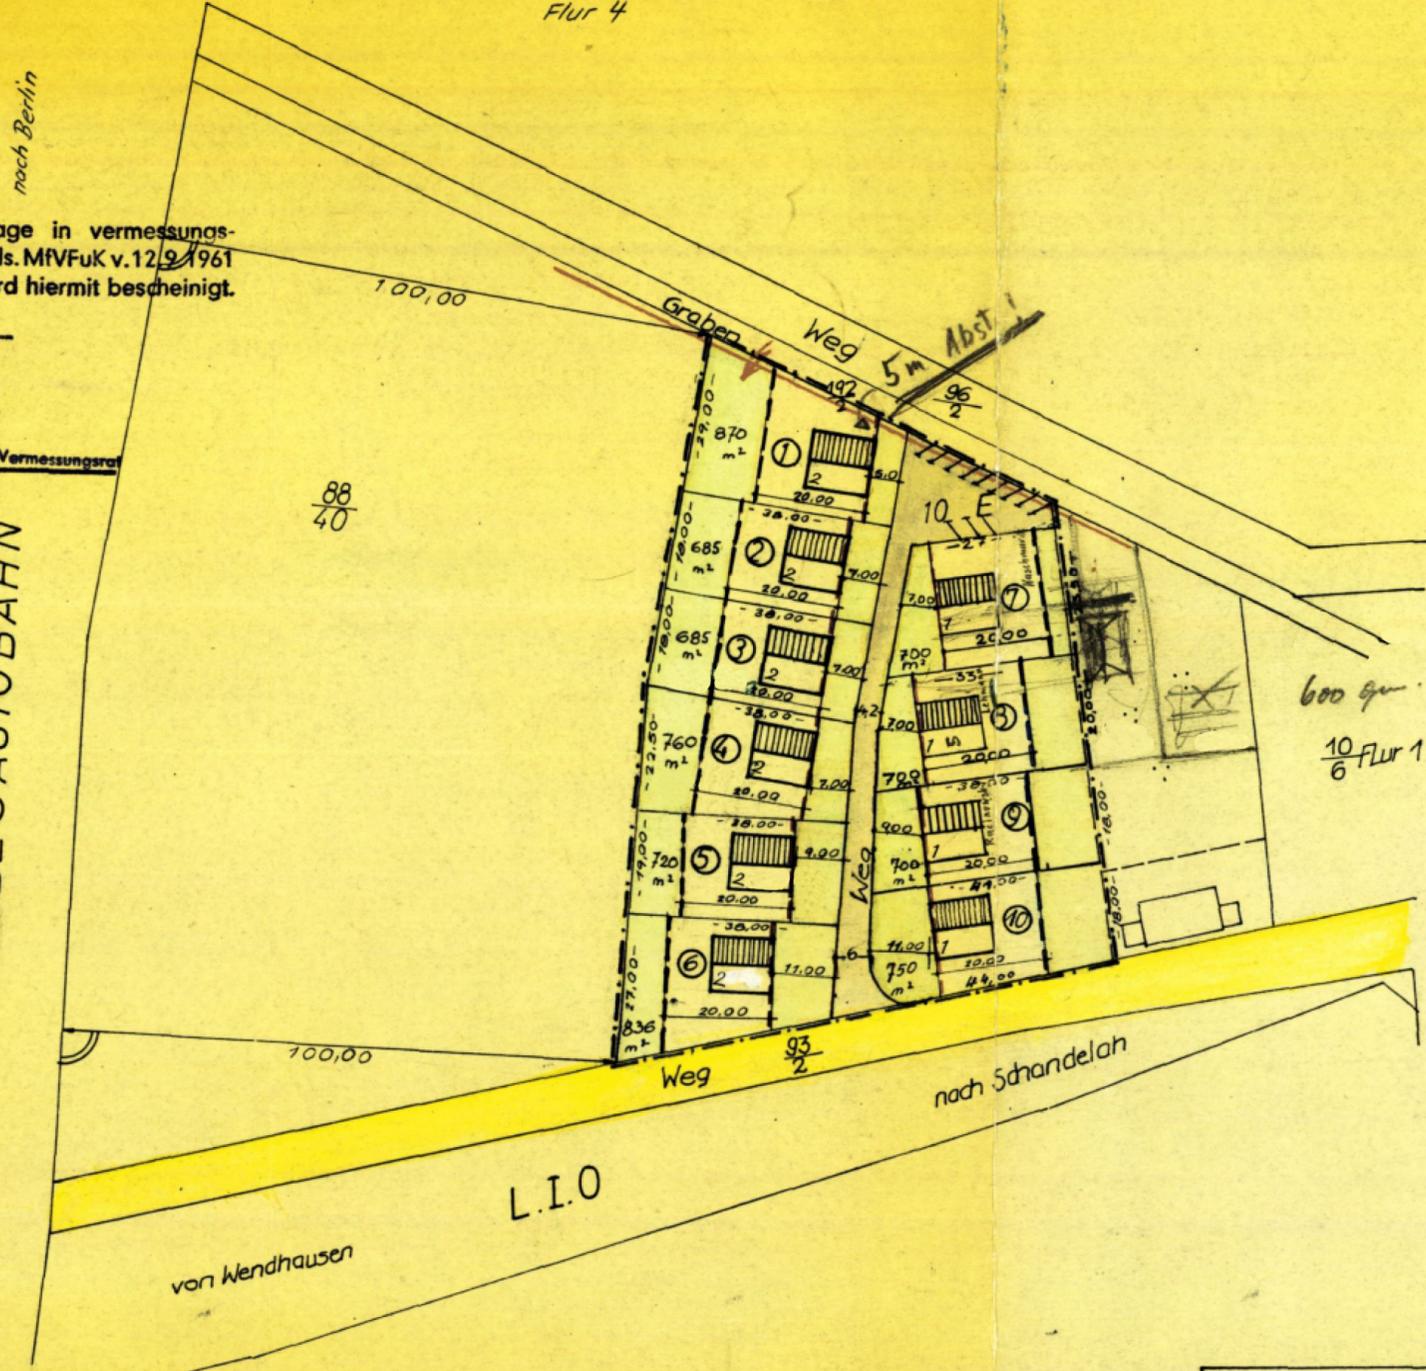

88/40

600 qm  
10 Flur 1  
6

L.I.O

von Wendhausen

nach Schandelah

REINES WOHNGEBIET  
OFFENE BAUWEISE  
AUSNUTZUNGSZIFFER  
GRUNDFLÄCHENZAHL 0,2  
GESCHOSSFLÄCHENZAHL 0,2  
DIE ZAHL DER VOLLGESCHOSSE  
IST ZWINGEND ~ ~~1 1/2~~ bzw. 2 Gesch.

Erklärung

- Öffentlicher Weg
- Zwingende Baulinie
- Überbaubare Fläche
- Baugrenze
- Private Grünfläche
- Planwirkungsbereich
- Dachneigung ~~35°-45°~~
- Privatweg
- Einstellplätze

Gefertigt nach dem amtlichen Lageplan vom 7 August 1962 des Katasteramt Brschw. g.

HANS L. W. HEITMANN  
ADOLFSTR. 39 TEL. 4 36 48

Bebauungsplan

Südlich der Autobahn

der Gemeinde **Essehof**, Landkreis Braunschweig.

Aufgestellt im Auftrage der Gemeinde **Essehof**

**Essehof** den **3. 1. 1964**

Planverfasser: **Architekt Hans L. W. Heitmann  
Braunschweig, Adolfstraße 39**

Dieser Plan hat gemäß § 2 (6) des Bundesbaugesetzes vom 23. Juni 1960  
in der Zeit vom **27. 4. 65** bis zum **27. 5. 65**  
offengelegen.

*Schaper*  
Bürgermeister

*Klages*  
Gemeindedirektor o/Ratsherr

Dieser Plan ist gemäß § 10 des Bundesbaugesetzes vom 23. Juni 1960  
vom Rat der Gemeinde **Essehof**  
am **29. 5. 65** als Satzung beschlossen.

*Schaper*  
Bürgermeister

*Klages*  
Gemeindedirektor o/Ratsherr

Dieser Plan ist gemäß § 11 des Bundesbaugesetzes vom 23. Juni 1960  
mit Verfügung **H.E. 975/65** vom **10. 8. 1965** genehmigt.



*Find*

Dieser Plan ist ab ... gemäß § 12 des Bundesbaugesetzes vom 23. Juni 1960 öffentlich ausgelegt.

Gemeindedirektor