

Verfahren: 1955 Teilbebauungsplan: Lehre Kreis: Braunschweig

Braunschweigische  
Siedlungsgesellschaft m.b.H.

Lageplan vom: 29/10.54

(Stieghahn, Architekt)

1.) Die Zustimmung des Lageplanes ist beschlossen in der Sitzung des Rates der Gemeinde

am

30. Oktober 1954

an

17. Dezember 1954

..... (Ort) Lehre

..... (Bürgermeister)



..... (Ratsherr) Schmann

2.) Dieser Plan hat in der Gemeinde öffentlich ausgelegen

vom 10. 11. 1954 bis 16. 11. 1954

3.) Gesehen: ..... Lehre, den 17. Dezember

..... (Gemeindedirektor) Schmitt

.....

4.) Überprüft:

Strassenbauamt Wolfenbüttel, den 14. Januar 1955

..... (Regierungsbaumeister) Meyer

5.) Siedlungstechnisch geprüft und genehmigt: Die Richtigkeit des Lageplanes hinsichtlich der Eigentumsverhältnisse und der Lage der neu zu errichtenden Gebäude wird beglaubigt.

Braunschweig, den 23. Dez. 1954

Niedersächsisches Kulturamt  
I.V. Krumm

6.) Zugestimmt mit Verfügung H IV . 31/55

Braunschweig, den 27. I. 1955

Der Präsident

des Nieders. Verwaltungsbezirks Braunschweig

Abteilung Ic Hochbau.  
I.V. Gind

7.) Genehmigt: Braunschweig, den 31. Januar 1955

der Landkreis: Braunschweig

..... (Oberkreisdirektor) Leh


8.) Festgestellt durch Beschluss des Rates der

Gemeinde ..... vom .....

....., den .....

..... (Bürgermeister)

..... (Ratsherr)

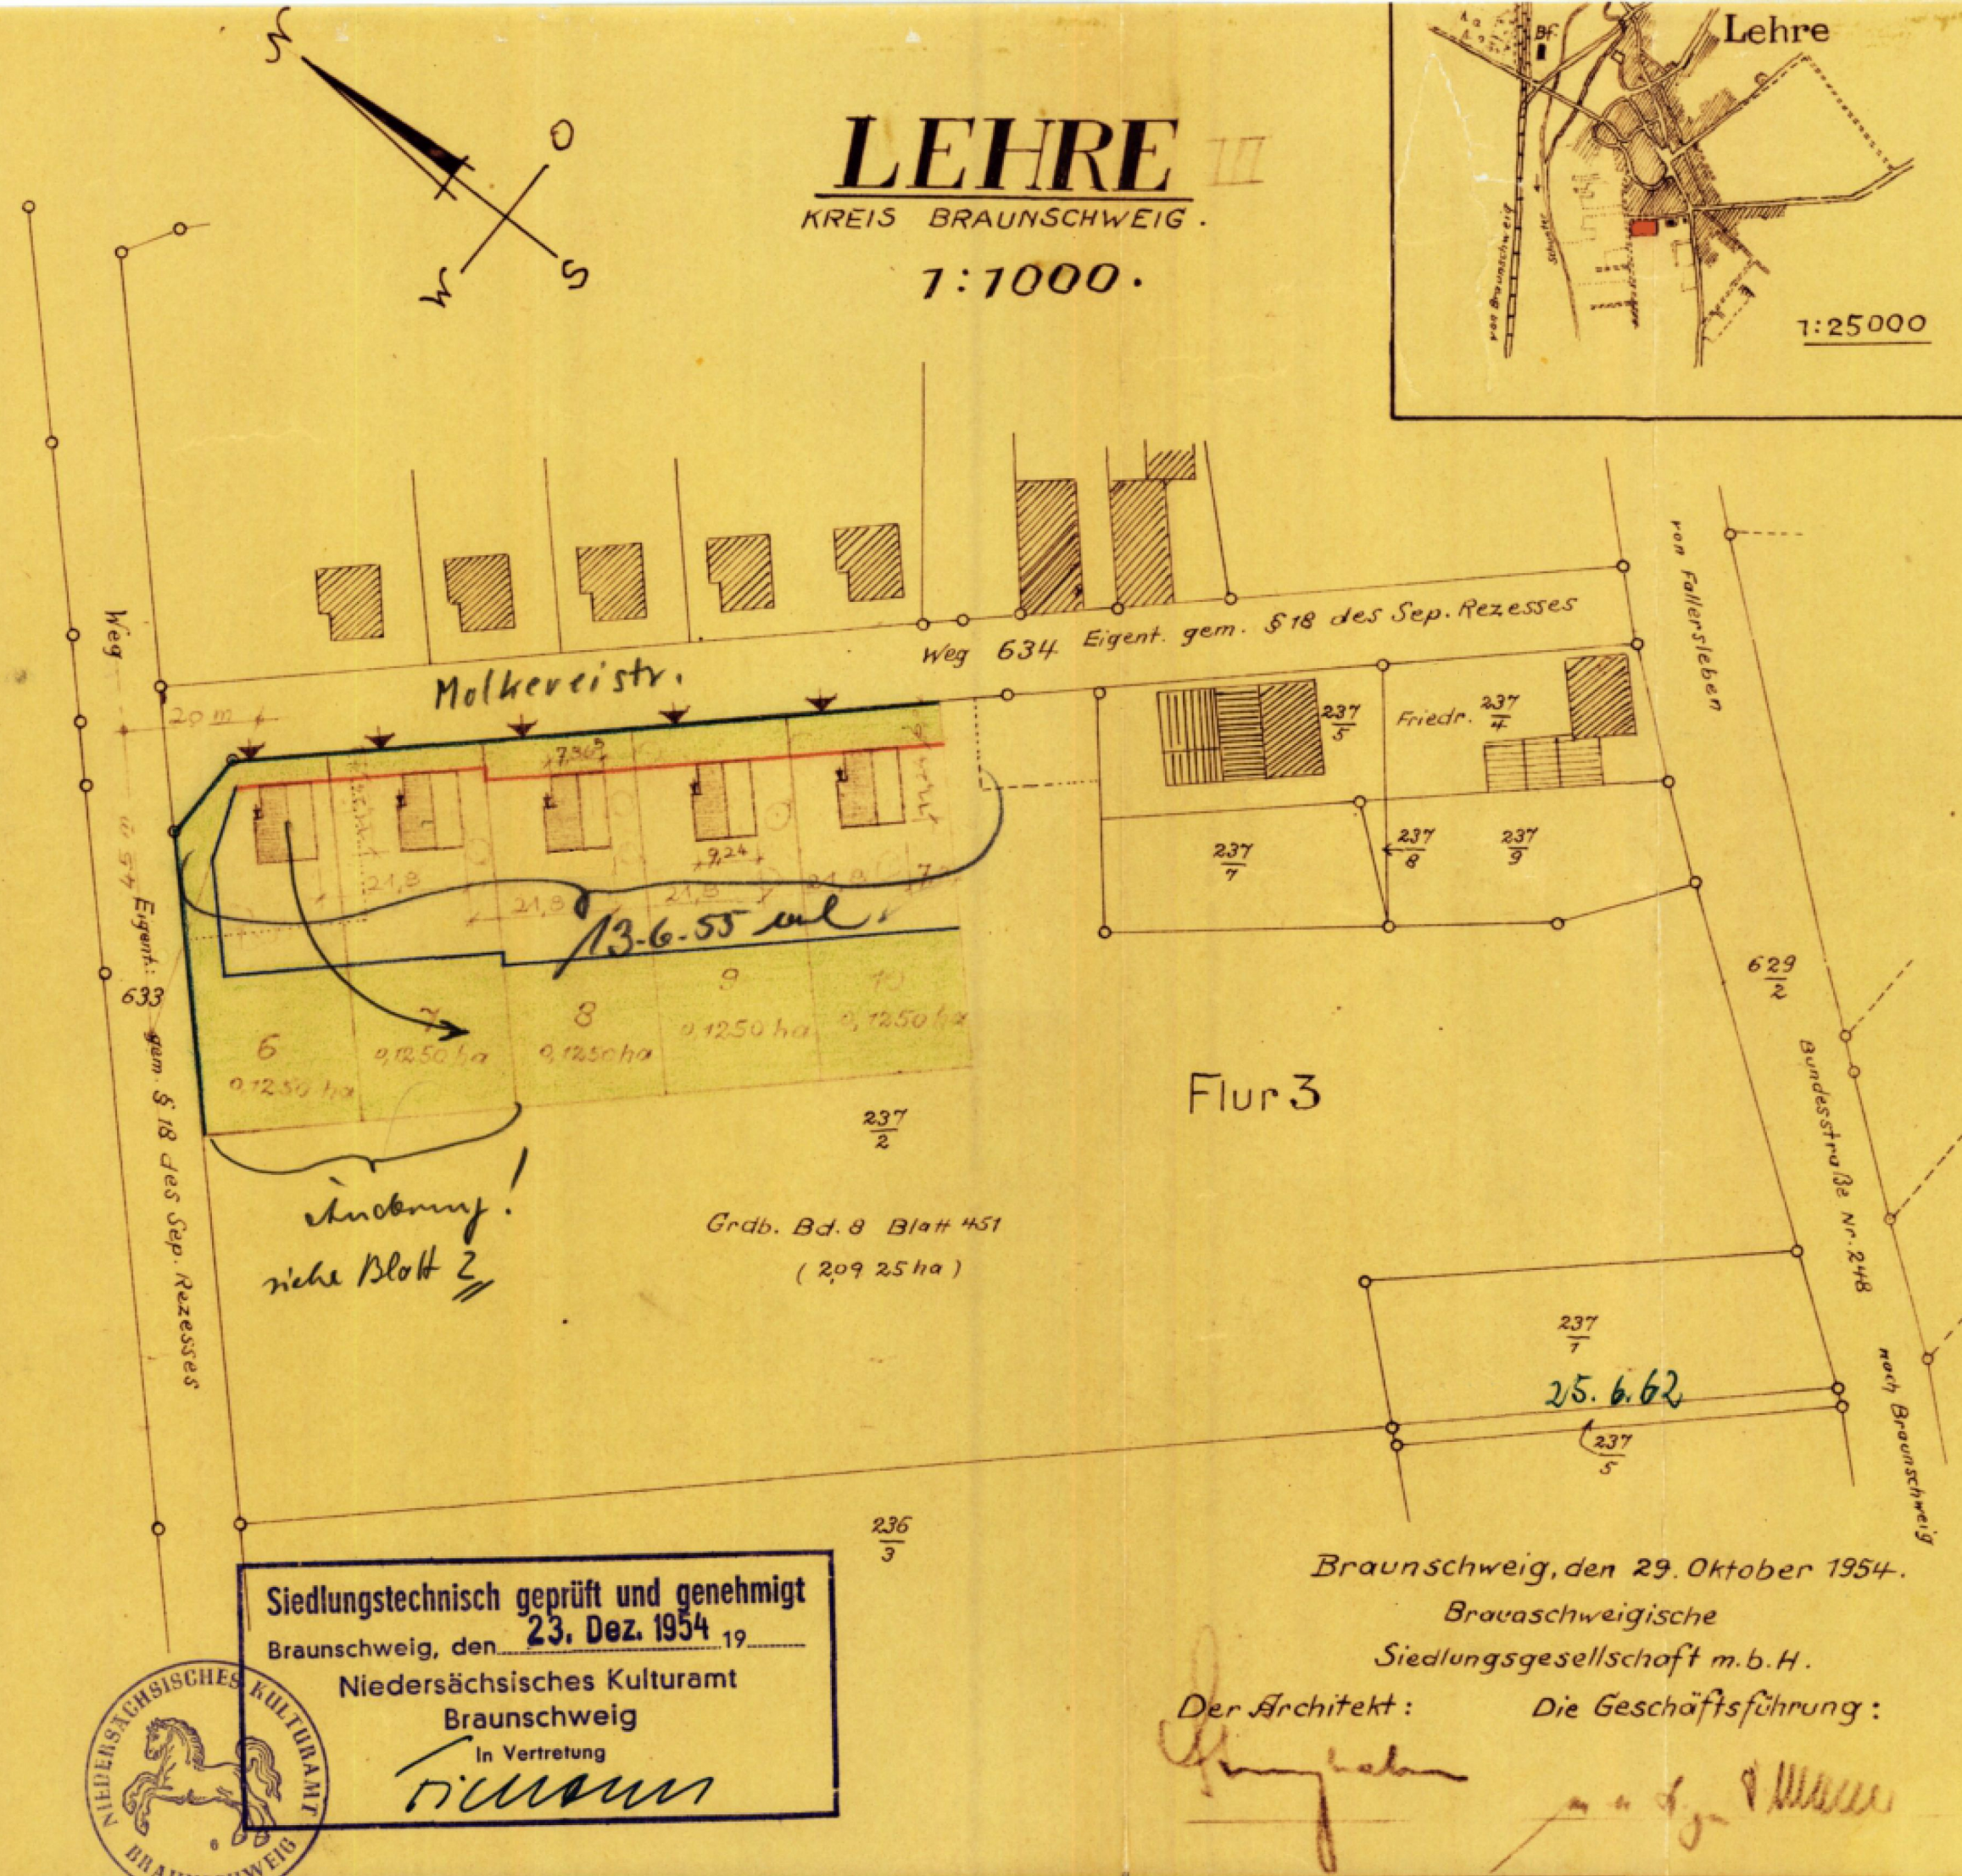

Siedlungstechnisch geprüft und genehmigt  
23. Dez. 1954

Braunschweig, den 23. Dez. 1954

Niedersächsisches Kulturamt

Braunschweig

In Vertretung

Krumm

Braunschweig, den 29. Oktober 1954.

Braunschweigische

Siedlungsgesellschaft m.b.H.

Der Architekt:

Die Geschäftsführung:

Stieghahn

Krumm