


GEMEINDE LEHRE

BEBAUUNGSPLAN "LÖBNERWEG WEST" (4. ÄNDERUNG)

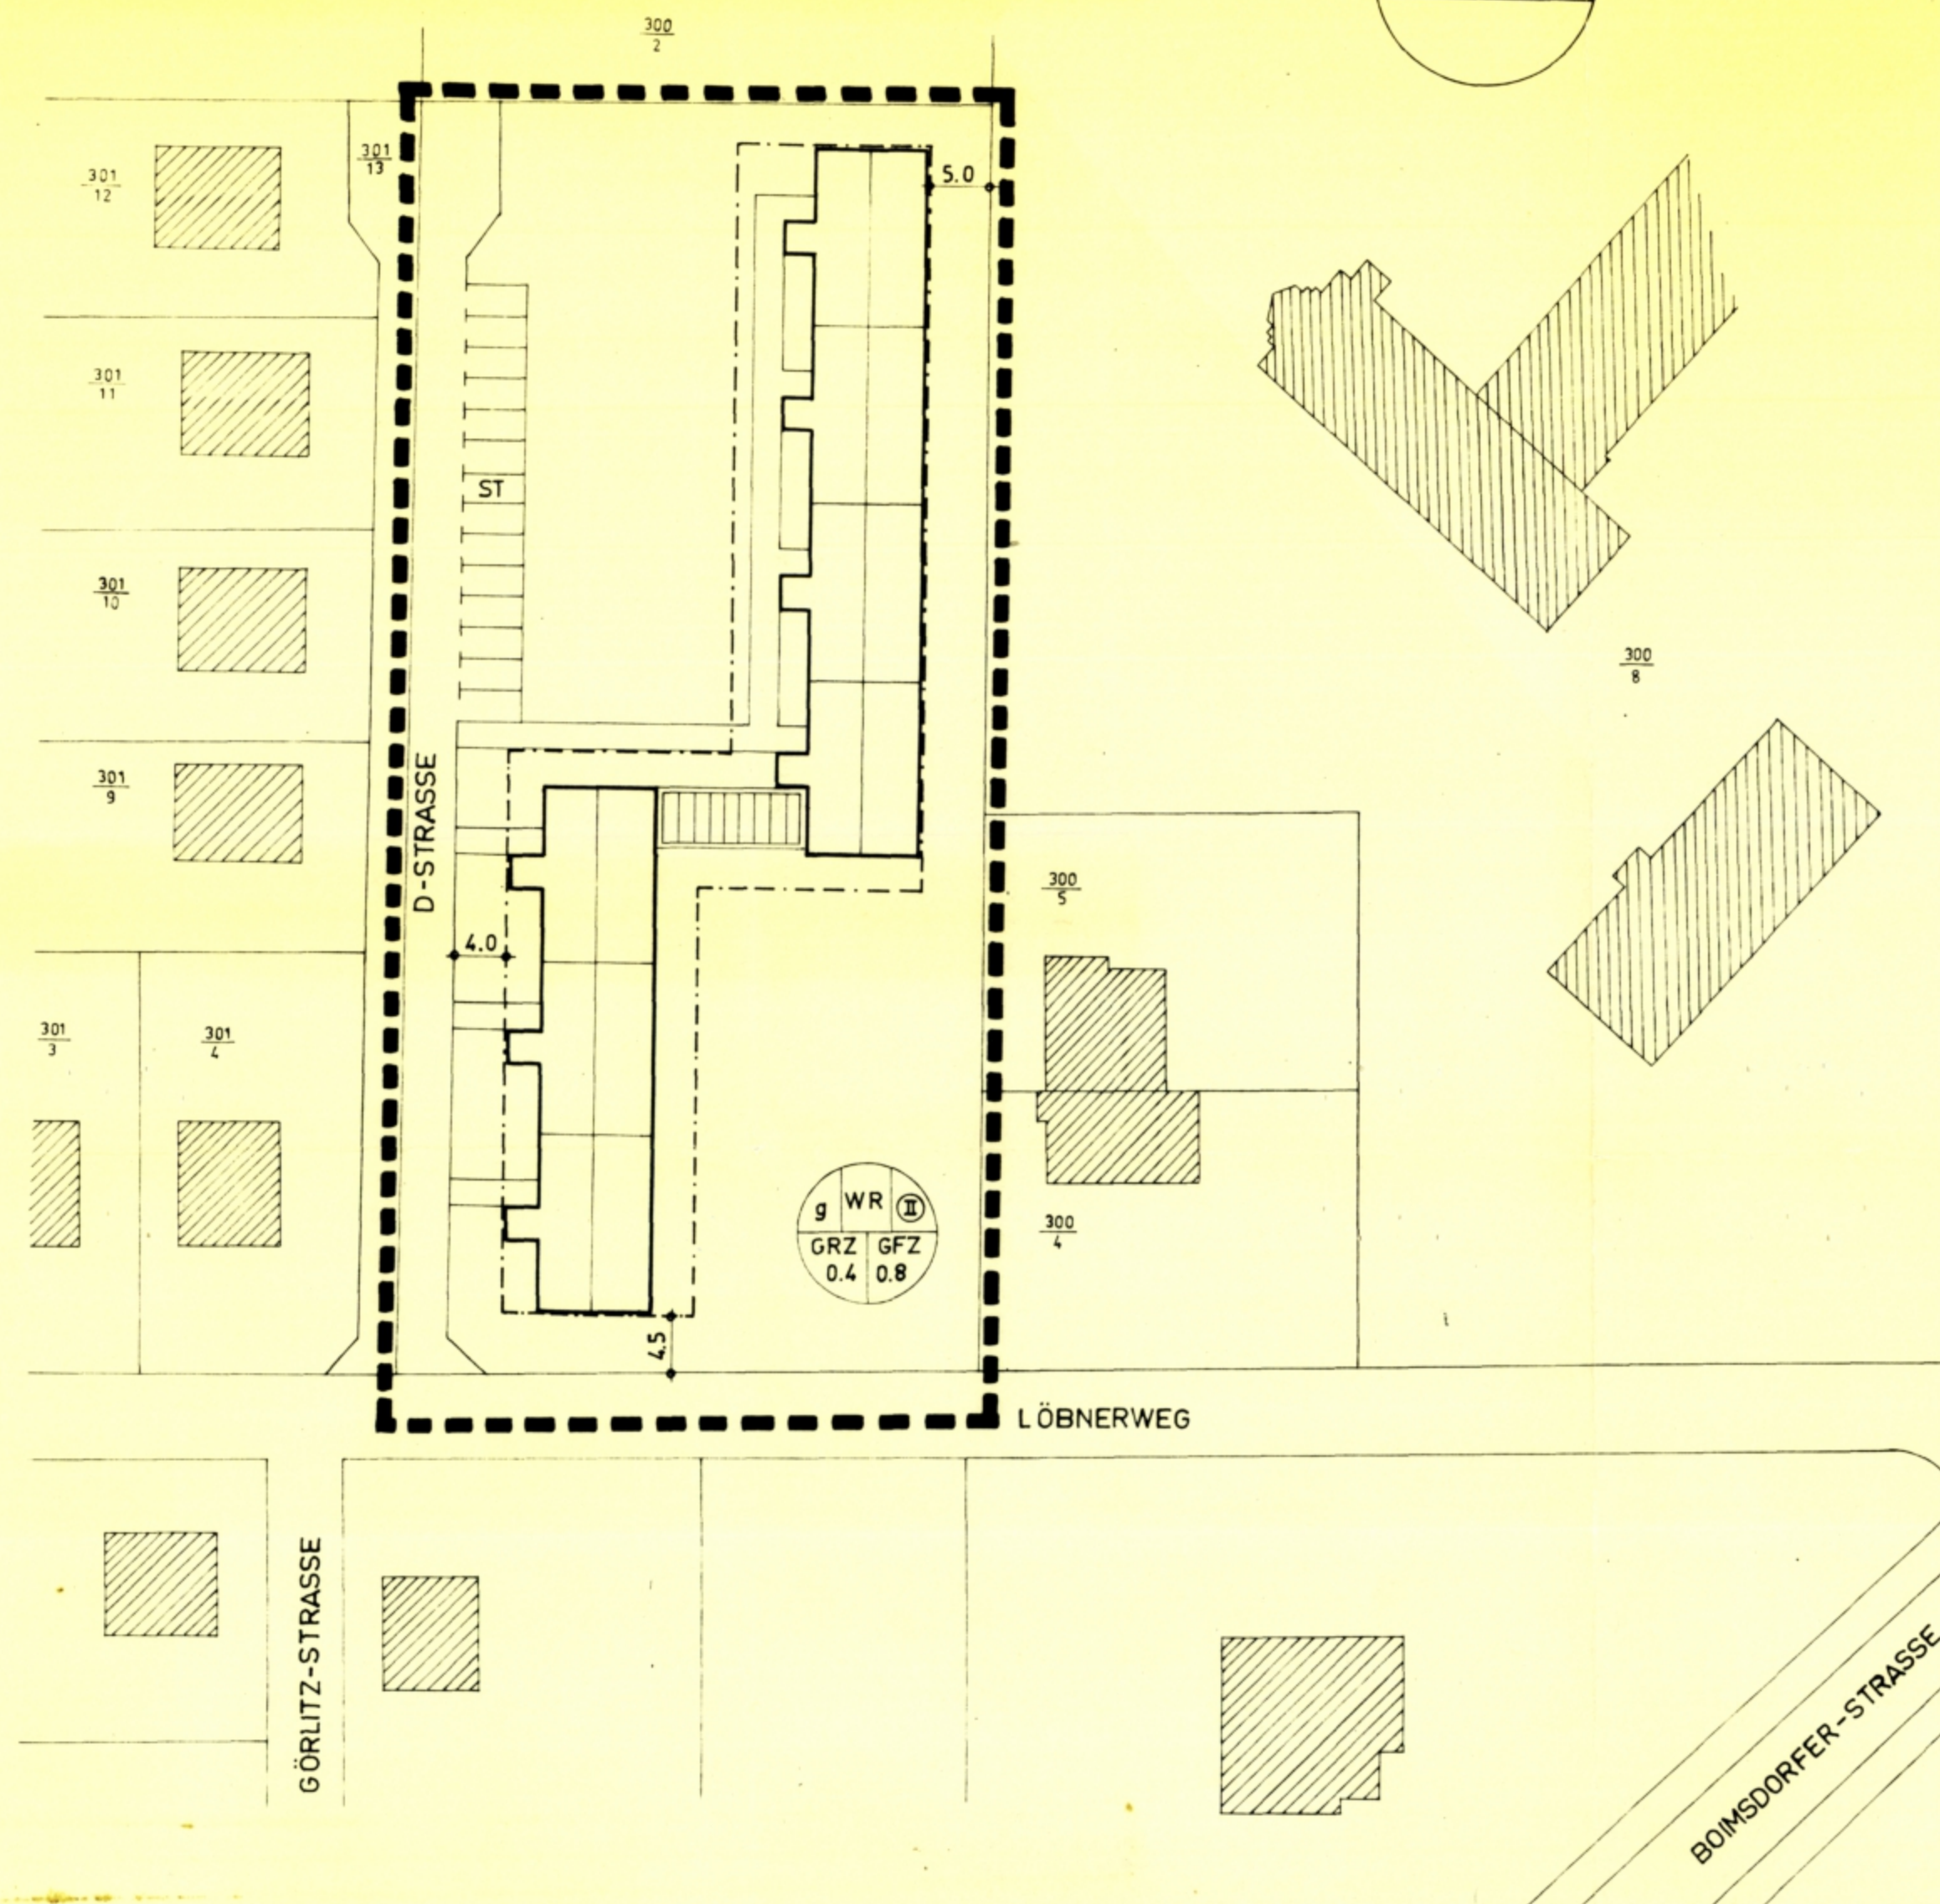


----- GRENZE DES PLANBEREICHES
 ----- BEGRENZUNG DER STRASSEN UND SONSTIGER VERKEHRSFLÄCHEN
 ----- BAUGRENZE
 ----- ÖFFENTLICHE VERKEHRSFLÄCHE
 ----- PRIVATE VERKEHRSFLÄCHE
 ST STELLPLÄTZE

ART UND MASS DER BAULICHEN NUTZUNG:

WR REINES WOHNGEBIET
 g GESCHLOSSENE BAUWEISE
 II ZWEIFGESCHOSSIGE BAUWEISE (ZWINGEND)
 GRZ GRUNDFLÄCHENZAHL
 GFZ GESCHOSSFLÄCHENZAHL

DIE GRUNDFLÄCHEN- UND GESCHOSSFLÄCHENZAHLN SIND HÖCHSTWERTE.

ORIENTIERUNGSPLAN LEHRE M. 1:25 000

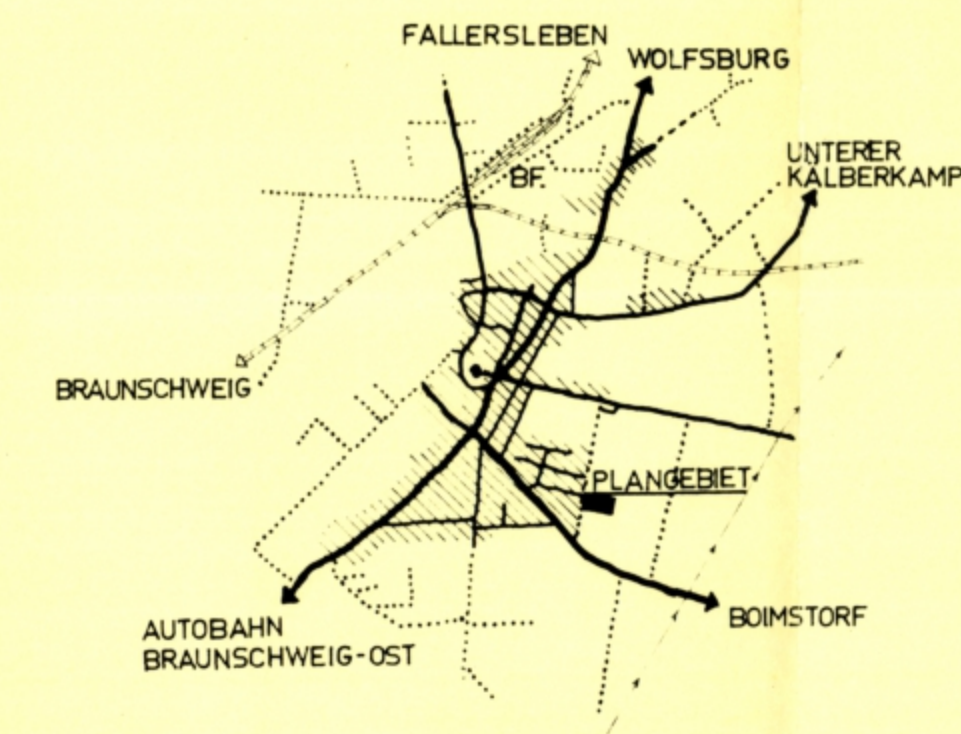

DIE PLANUNTERLAGE ENTSPRICHT DEM INHALT DES LIEGENSCHAFTSKATASTERS UND WEIST DIE BAULICHEN ANLAGEN SOWIE STRASSEN, WEGE UND PLATZE VOLLSTÄNDIG NACH (STAND VOM)

DER ENTWURF DER ÄNDERUNG DES BEBAUUNGSPLANES WURDE AUSGEARBEITET VON NIEDERSÄCHSISCHE HEIMSTÄTTE GMBH

W. F. F. F. *W. F. F. F.*

HANNOVER DEN 5.3.69

DER RAT DER GEMEINDE LEHRE HAT IN SEINER SITZUNG AM DEM ENTWURF DER ÄNDERUNG DES BEBAUUNGSPLANES ZUGESTIMMT. DIE ÖFFENTLICHE AUSLEGUNG WURDE GEMÄSS § 2 ABS 6 DES BUNDESBAUGESETZES VOM 23. JUNI 1960 (BGBL I S. 341) AM ORTSÜBLICH BEKANNTGEMACHT. DER ENTWURF DER ÄNDERUNG DES BEBAUUNGSPLANES HAT MIT ERLÄUTERUNGSBERICHT VOM BIS ÖFFENTLICH AUSGELEGEN.

LEHRE DEN DER GEMEINDEDIREKTOR

BRAUNSCHWEIG DEN

DER RAT DER GEMEINDE LEHRE HAT DIE ÄNDERUNG DES BEBAUUNGSPLANES IN SEINER SITZUNG AM GEMÄSS § 10 DES BUNDESBAUGESETZES ALS SATZUNG BESCHLOSSEN

DIE VOM RAT DER GEMEINDE LEHRE IN DER SITZUNG VOM BESCHLOSSENE ÄNDERUNG DES BEBAUUNGSPLANES WIRD HIERMIT GEMÄSS § 11 BBAUG NACH MASSGABE DER VERFUGUNG 214 VOM HEUTIGEN TAGE GENEHMIGT

BRAUNSCHWEIG DEN

DIE GENEHMIGTE ÄNDERUNG DES BEBAUUNGSPLANES WURDE MIT BEGRÜNDUNG GEMÄSS § 12 BBAUG VOM BIS ÖFFENTLICH AUSGELEGT.

DIE GENEHMIGUNG SOWIE ORT UND ZEIT DER AUSLEGUNG SIND AM ORTSÜBLICH BEKANNTGEMACHT WORDEN.

LEHRE DEN DER GEMEINDEDIREKTOR

LEHRE DEN

BÜRGERMEISTER GEMEINDEDIREKTOR

DER PRÄSIDENT DES NIEDERSÄCHSISCHEN VERWALTUNGSBEZIRKS BRAUNSCHWEIG

NIEDERSÄCHSISCHE HEIMSTÄTTE G. M. B. H.	
HANNOVER	
1:500	BEBAUUNGSPLAN LEHRE
33.13	WEI
5.3.1969	LG 5800
<i>W. F. F. F.</i>	<i>W. F. F. F.</i>