

L/FC.

69a

Sch


# Schunterbrücke

62

BauNVO  
1962

NBauO  
§ 69a

ÜBER DER HI

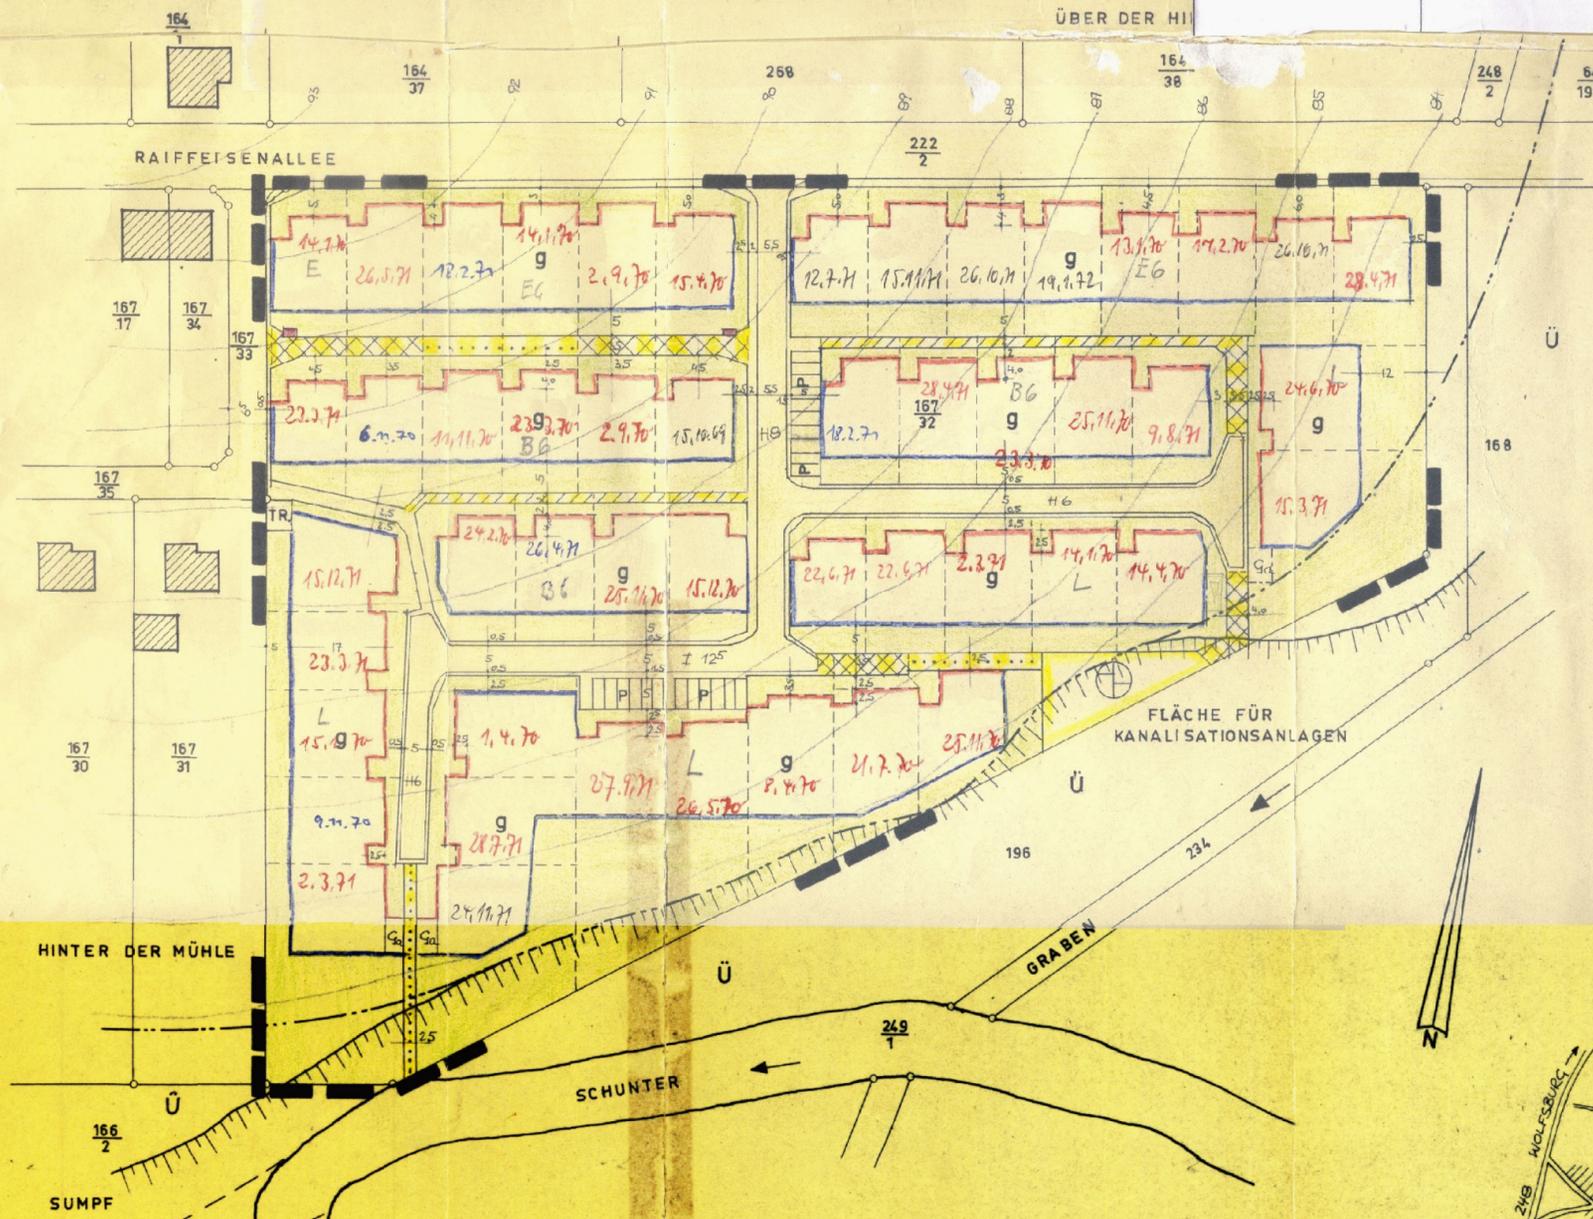


### LEGENDE:

- PLANGEBIET
- VORGESCHLAGENE PARZELLENGRENZEN
- ÖFFENTLICHE VERKEHRSLÄCHE
- LEITUNGSRECHT ZU GUNSTEN DER TRÄGER DER VER- UND ENTSORGUNGSANLAGEN
- GEHRECHT ZU GUNSTEN DER ANLIEGER UND LEITUNGSRECHT S.O.
- GEH- UND FAHRRECHT S.O. UND LEITUNGSRECHT S.O.
- GEMEINSCHAFTSMÜLLTONNENPLATZ DER SÜDLICHEN ANLIEGER
- BAULINIE
- BAUGRENZE
- GRENZE DES GESETZLICHEN ÜBERSCHWEMMUNGSGEBIETES




REINES WOHNGEBIET  
 ZULÄSSIGE GESCHOSSZAHL: I  
 GESCHLOSSENE BAUWEISE  
 GESCHOSSLÄCHENZAHL: 04

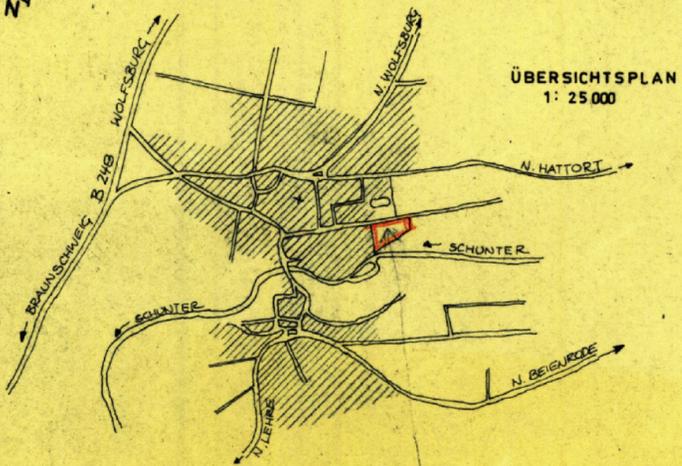

SICHTVERMERK D. KATASTERAMTES  
 Die Richtigkeit der Planungsunterlagen ist in technischer Hinsicht gem. Rd. Erl. d. Nds. MfVFuK v. 12.9.1961 Abschn. V (3) - Nds. MBl. S. 942 - wird hiermit bescheinigt.

STRASSENPROFIL: M = 1:100

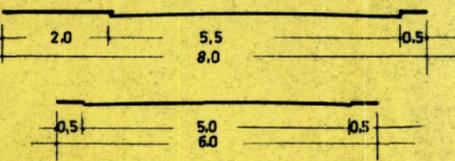

GRUNDEIGENTÜMER FLURST. 167/33 Flechtorf den  
 DOMÄNENRENTAMT



Katasteramt

*[Signature]*

## BEBAUUNGSPLAN „SCHUNTERBRÜCKE“

GEMEINDE FLECHTTORF. LANDKREIS BRAUNSCHWEIG

M = 1: 1000

AUFGESTELLT IM AUFTRAGE DER GEMEINDE FLECHTTORF.

WOLFSBURG, DEN 29.6.66

MATTHIAS KOLLER  
 ARCHITEKT  
 318 WOLFSBURG, TEL. 1111  
 WOLFSSTEIG *[Signature]*

DIESER PLAN HAT GEMÄSS PAR. 2 6 DES B.BAU.G VOM 23.6.60 IN DER ZEIT VOM 1.9. BIS 30.9.66 OFFENGELEGEN.

*[Signature]*  
 BÜRGERMEISTER



*[Signature]*  
 GEMEINDEDIREKTOR

DIESER PLAN IST GEMÄSS PAR. 10 DES B.BAU.G. VOM 23.6.60 VOM RAT DER GEMEINDE FLECHTTORF AM 24.1.67 ALS SATZUNG BESCHLOSSEN.

*[Signature]*  
 BÜRGERMEISTER



*[Signature]*  
 GEMEINDEDIREKTOR

DIESER PLAN IST GEMÄSS PAR. 11 DES B.BAU.G. VOM 23.6.60 MIT VERFÜGUNG 214.184-5/23.8 VOM 21.1.1968 GENEHMIGT.



Der Präsident  
 Niedersächs. Verwaltbezirks  
 Braunschweig  
 J. A.

DIESER PLAN IST AB ..... GEMÄSS PAR. 12 DES B.BAU.G. VOM 23.6.60 ÖFFENTLICH AUSGELEGT.  
 FLECHTTORF, DEN .....

SIEGEL

GEMEINDEDIREKTOR