

L/Wen

(Süd III)

(Süd III) Auf der Ohe  
(Süd III) Auf der Ohe - 1. Änderung


he u. 1. An

BauNVO  
nicht anwendbar

# ORTSPLANUNG WENDHAUSEN

„Auf der Ohe“

Teilbebauungsplan Süd III M 1:1000  
zugleich Aufbauplan  
*(A) Erweiterung rote Markierung*

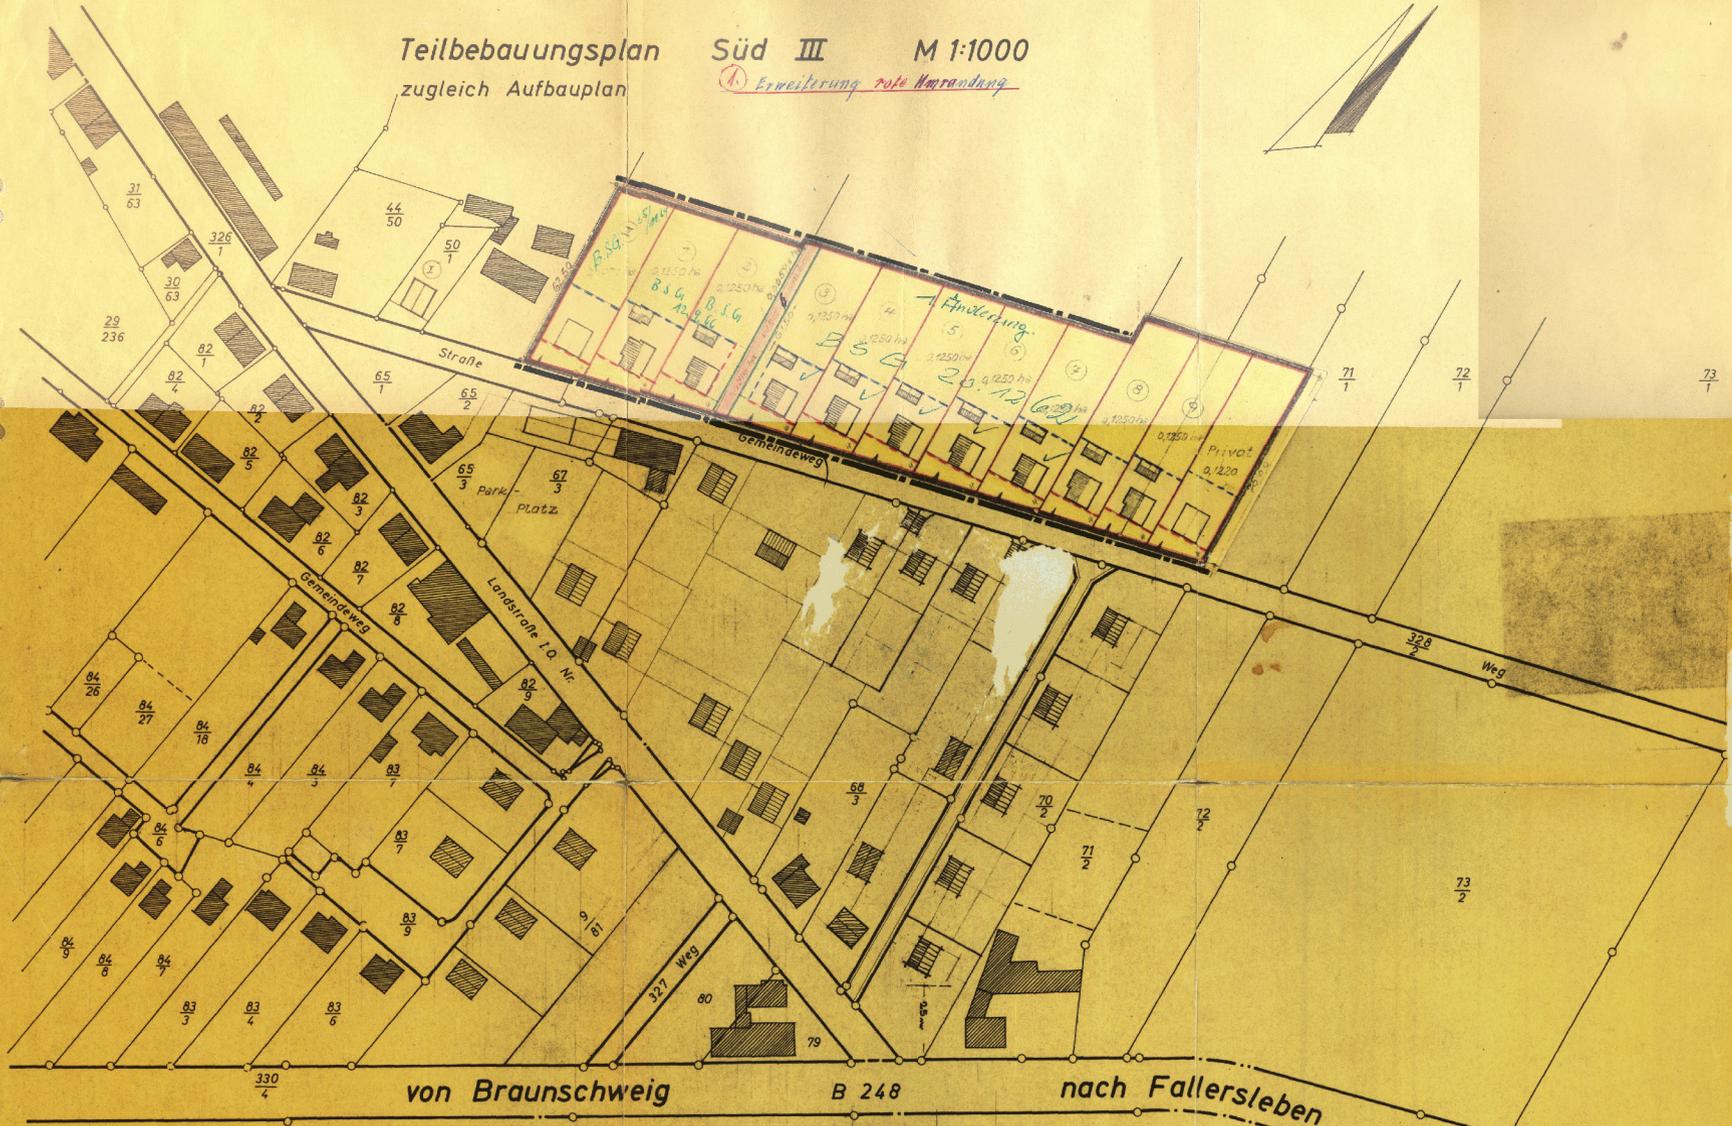

vorhandene Bebauung  
 geplante Bebauung  
 Eigenheim 1-1 1/2 gesch.  
 2 Garagen  
 vorhandene Grenzen  
 geplante Grenzen

Planwirkungsbereich  
 geplante Straßen  
 zwingende Baulinie überbaubare Fläche  
 Baugrenze  
 nicht überbaubare Fläche  
 Grundstücksgrenze

Landkreis Braunschweig, Gemeindebezirk WENDHAUSEN M 1:1000 ungef.

Aufgestellt : Braunschweig, im Juni 1960  
 geändert : Braunschweig, 28. Aug. 1961

Teilortsbauplan "Auf der Ohe" Süd III  
 1. Erweiterung  
 Aufgestellt  
 in Auftrage der Gemeinde  
 Landkreis Braunschweig  
 Die Begründung ist Bestandteil des Planes.  
 den  
 Planverfasser:  
 Braunschweigische Siedlungsgesellschaft  
 Braunschweig  
 Auguststrasse 9-10  
 Dieser Plan hat gemäß § 2 (6) des Bundesbaugesetzes vom 23. Juni 1960  
 in der Zeit  
 von 28.08.1960 bis 28.08.1960  
 ... *Fricke* ... *E. Heller*  
 Bürgermeister u. ...  
 Gemeindevorsteher  
 Dieser Plan ist gemäß § 10' des Bundesbaugesetzes vom 23. Juni 1960  
 von Art der Gemeinde Wendhausen  
 am 14. Juli 1961 als Satzung beschlossen.  
 ... *Fricke* ... *E. Heller*  
 Bürgermeister u. ...  
 Gemeindevorsteher  
 Dieser Plan ist gemäß § 11 des Bundesbaugesetzes vom 23. Juni 1960  
 mit Verfügung... #P. 621/62... von 16.5.1962... genehmigt.  

 Der Präsident des Niedersächsischen Ministeriums  
 für Landesentwicklung und Raumordnung  
 I. A. *Albrader*  
 Dieser Plan ist ab  
 § 12 des Bundesbaugesetzes vom 23. Juni 1960 öffentlich ausgestellt  
 Wendhausen, den \_\_\_\_\_ 1960  
 Gemeindevorsteher