

Verfahren: 1955
Braunschweigische
Siedlungsgesellschaft m.b.H.
Lageplan vom: 28.12.55

Teilbebauungsplan:

Kreis:

Lehre

Braunschweig

(Stieghahn, Architekt)

1.) Die Zustimmung des Lageplanes ist beschlossen in der Sitzung des Rates der Gemeinde am 21. 2. 1956

Lehre

(Ort)

(Bürgermeister)



22. 2. 1956

(Ratsherr)

2.) Dieser Plan hat in der Gemeinde öffentlich ausgelegen vom 22. 2. 1956 bis 29. 2. 1956

3.) Gesehen: Lehre den 21. 2. 1956

(Gemeindedirektor)

4.) Überprüft: Wolfenbüttel, den 13. Mär. 1956

Strassenbauamt Wolfenbüttel

(das Strassenbauamt)

5.) Siedlungstechnisch geprüft und genehmigt: Die Richtigkeit des Lageplanes hinsichtlich der Eigentumsgrößen und der Lage der neu zu errichtenden Gebäude wird bestätigt.

Braunschweig, den
Niedersächsisches Kulturst
I.V.

6.) Zugestimmt mit Verfügung H IV. 1251/56
Braunschweig, den 19. 4. 1956

Der Präsident

des Nieders. Verwaltungsbezirks Braunschweig
Abteilung Ic Hochbau


7.) Genehmigt: Braunschweig den 24. 4. 1956
der Landkreis: Braunschweig Der Oberkreisdirektor

(Oberkreisdirektor)

8.) Festgestellt durch Beschluss des Rates der Gemeinde vom

(Bürgermeister)

(Ratsherr)

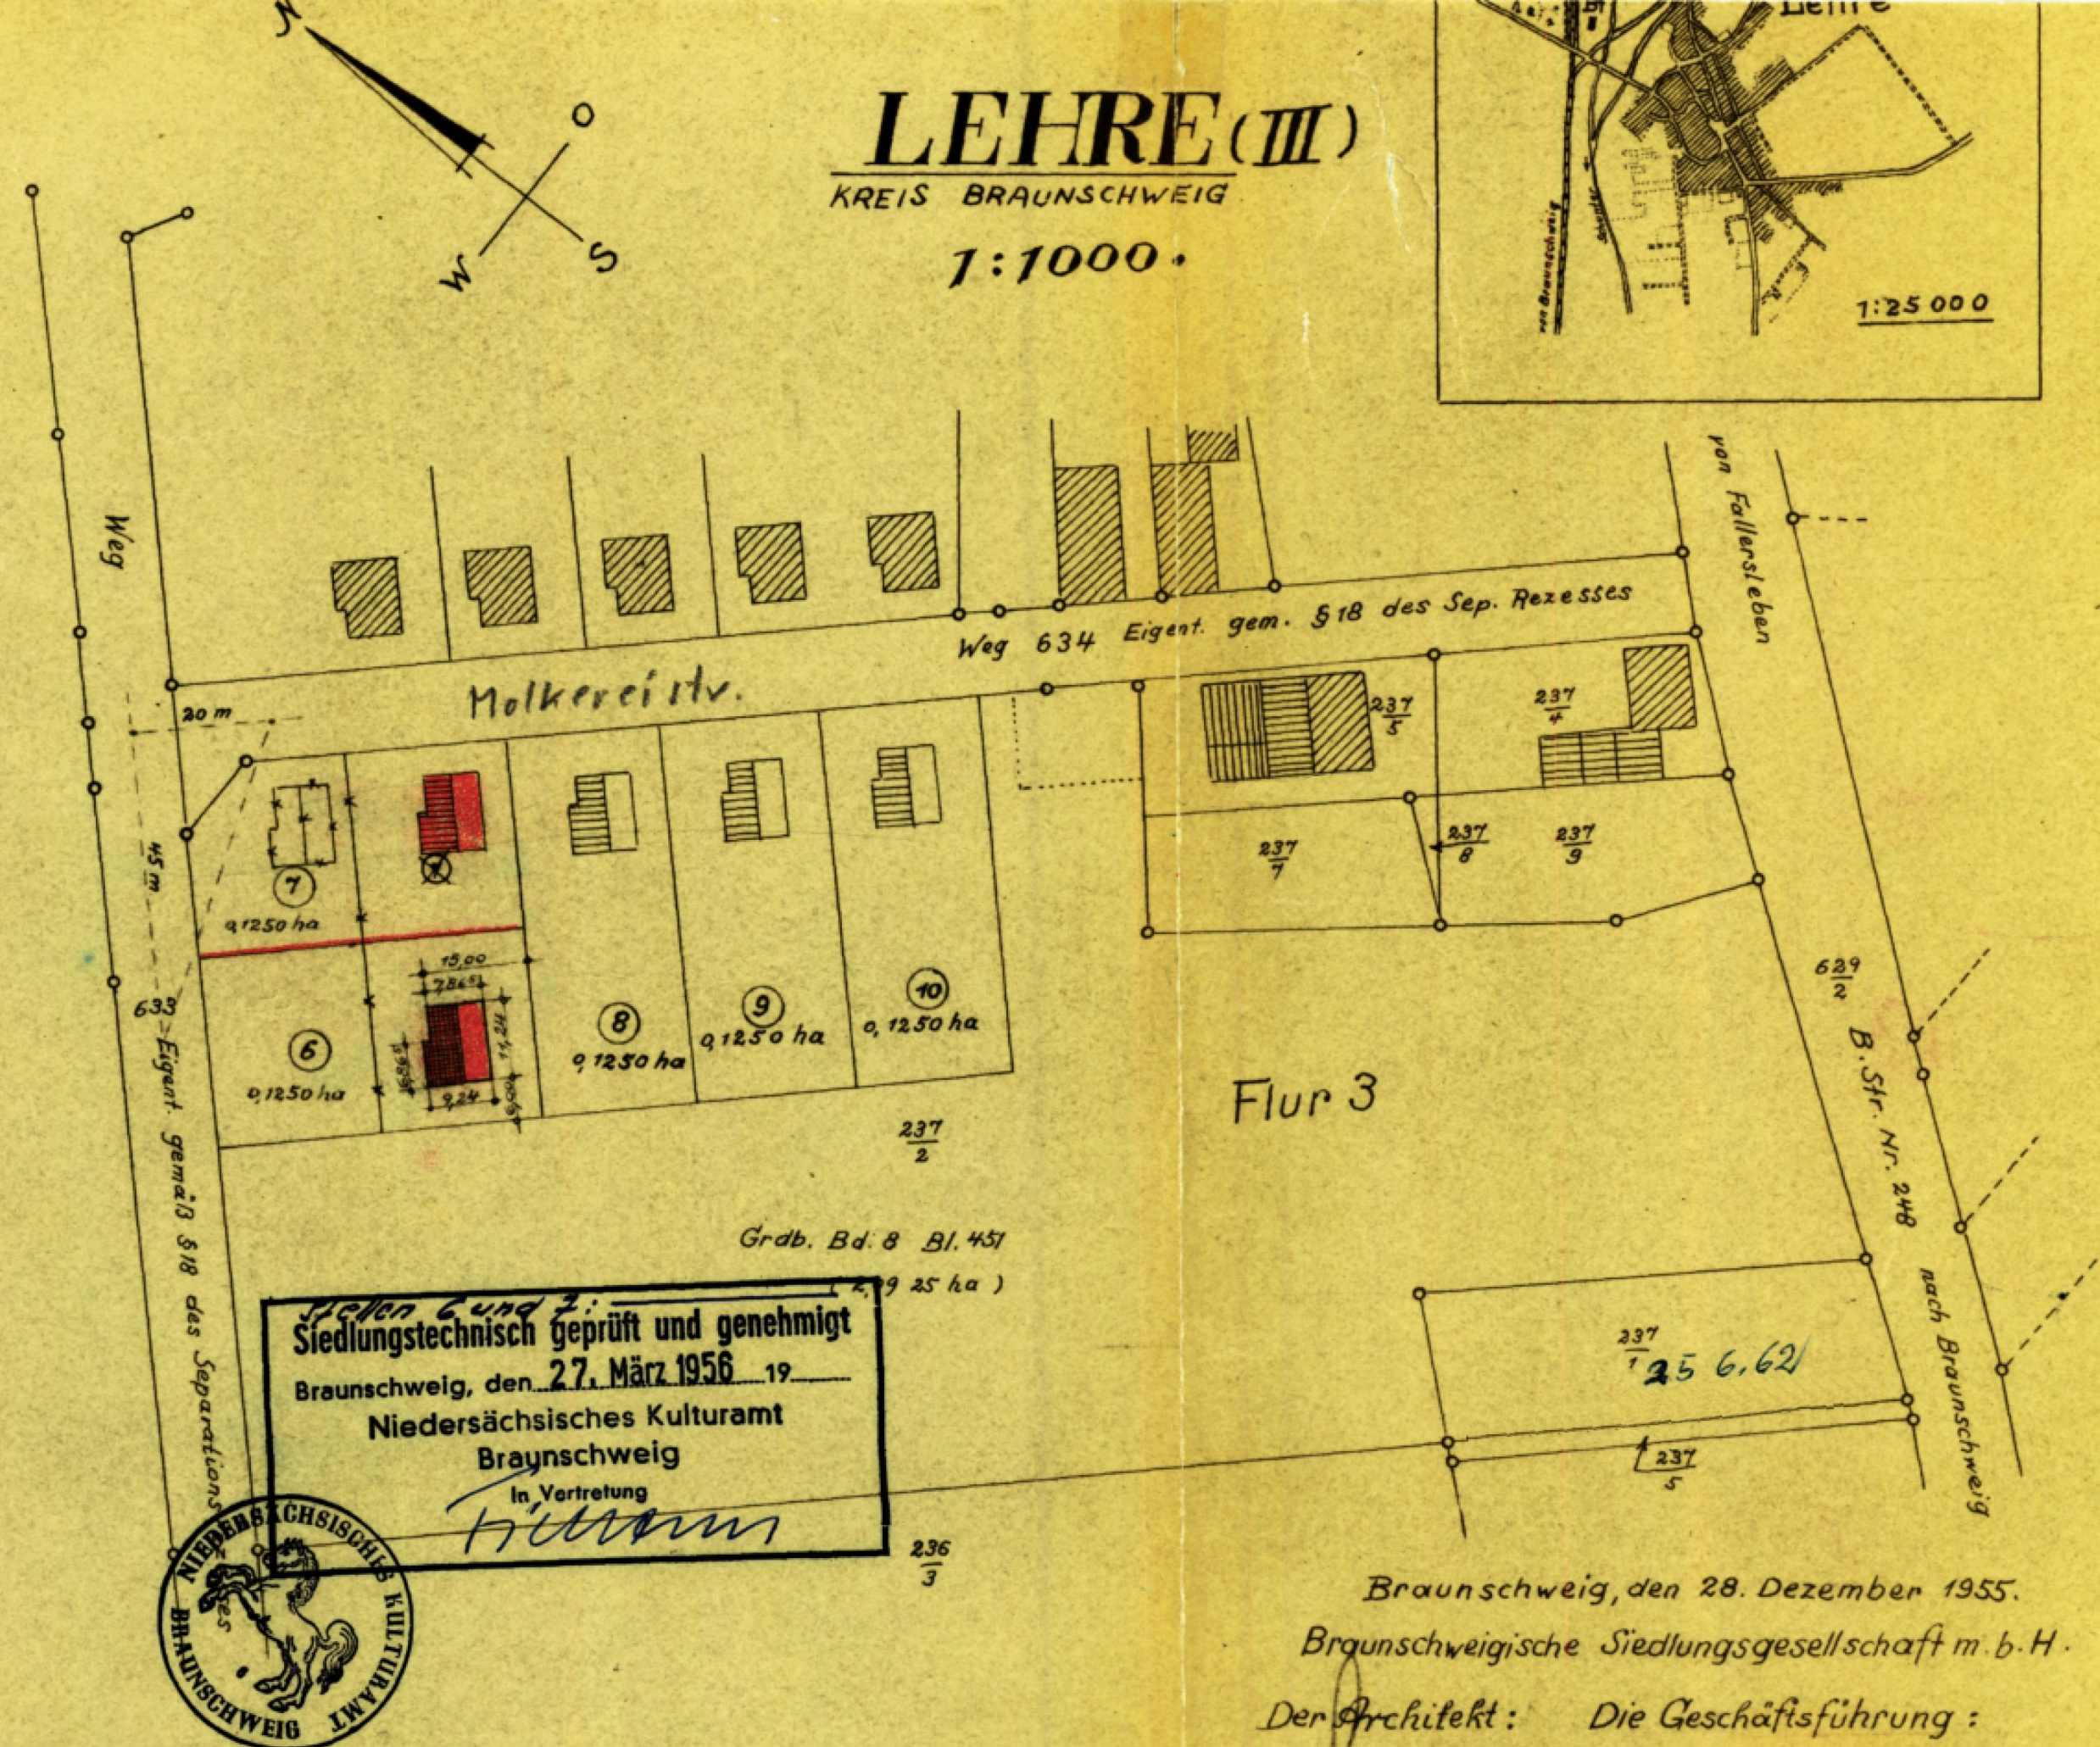

Braunschweig, den 28. Dezember 1955.

Braunschweigische Siedlungsgesellschaft m.b.H.

Der Architekt: Die Geschäftsführung:
ppa.

Stieghahn