


# Über dem Brauerteiche - 1. Änderung

NBauO  
§ 69a

BauNVO  
1962

69a

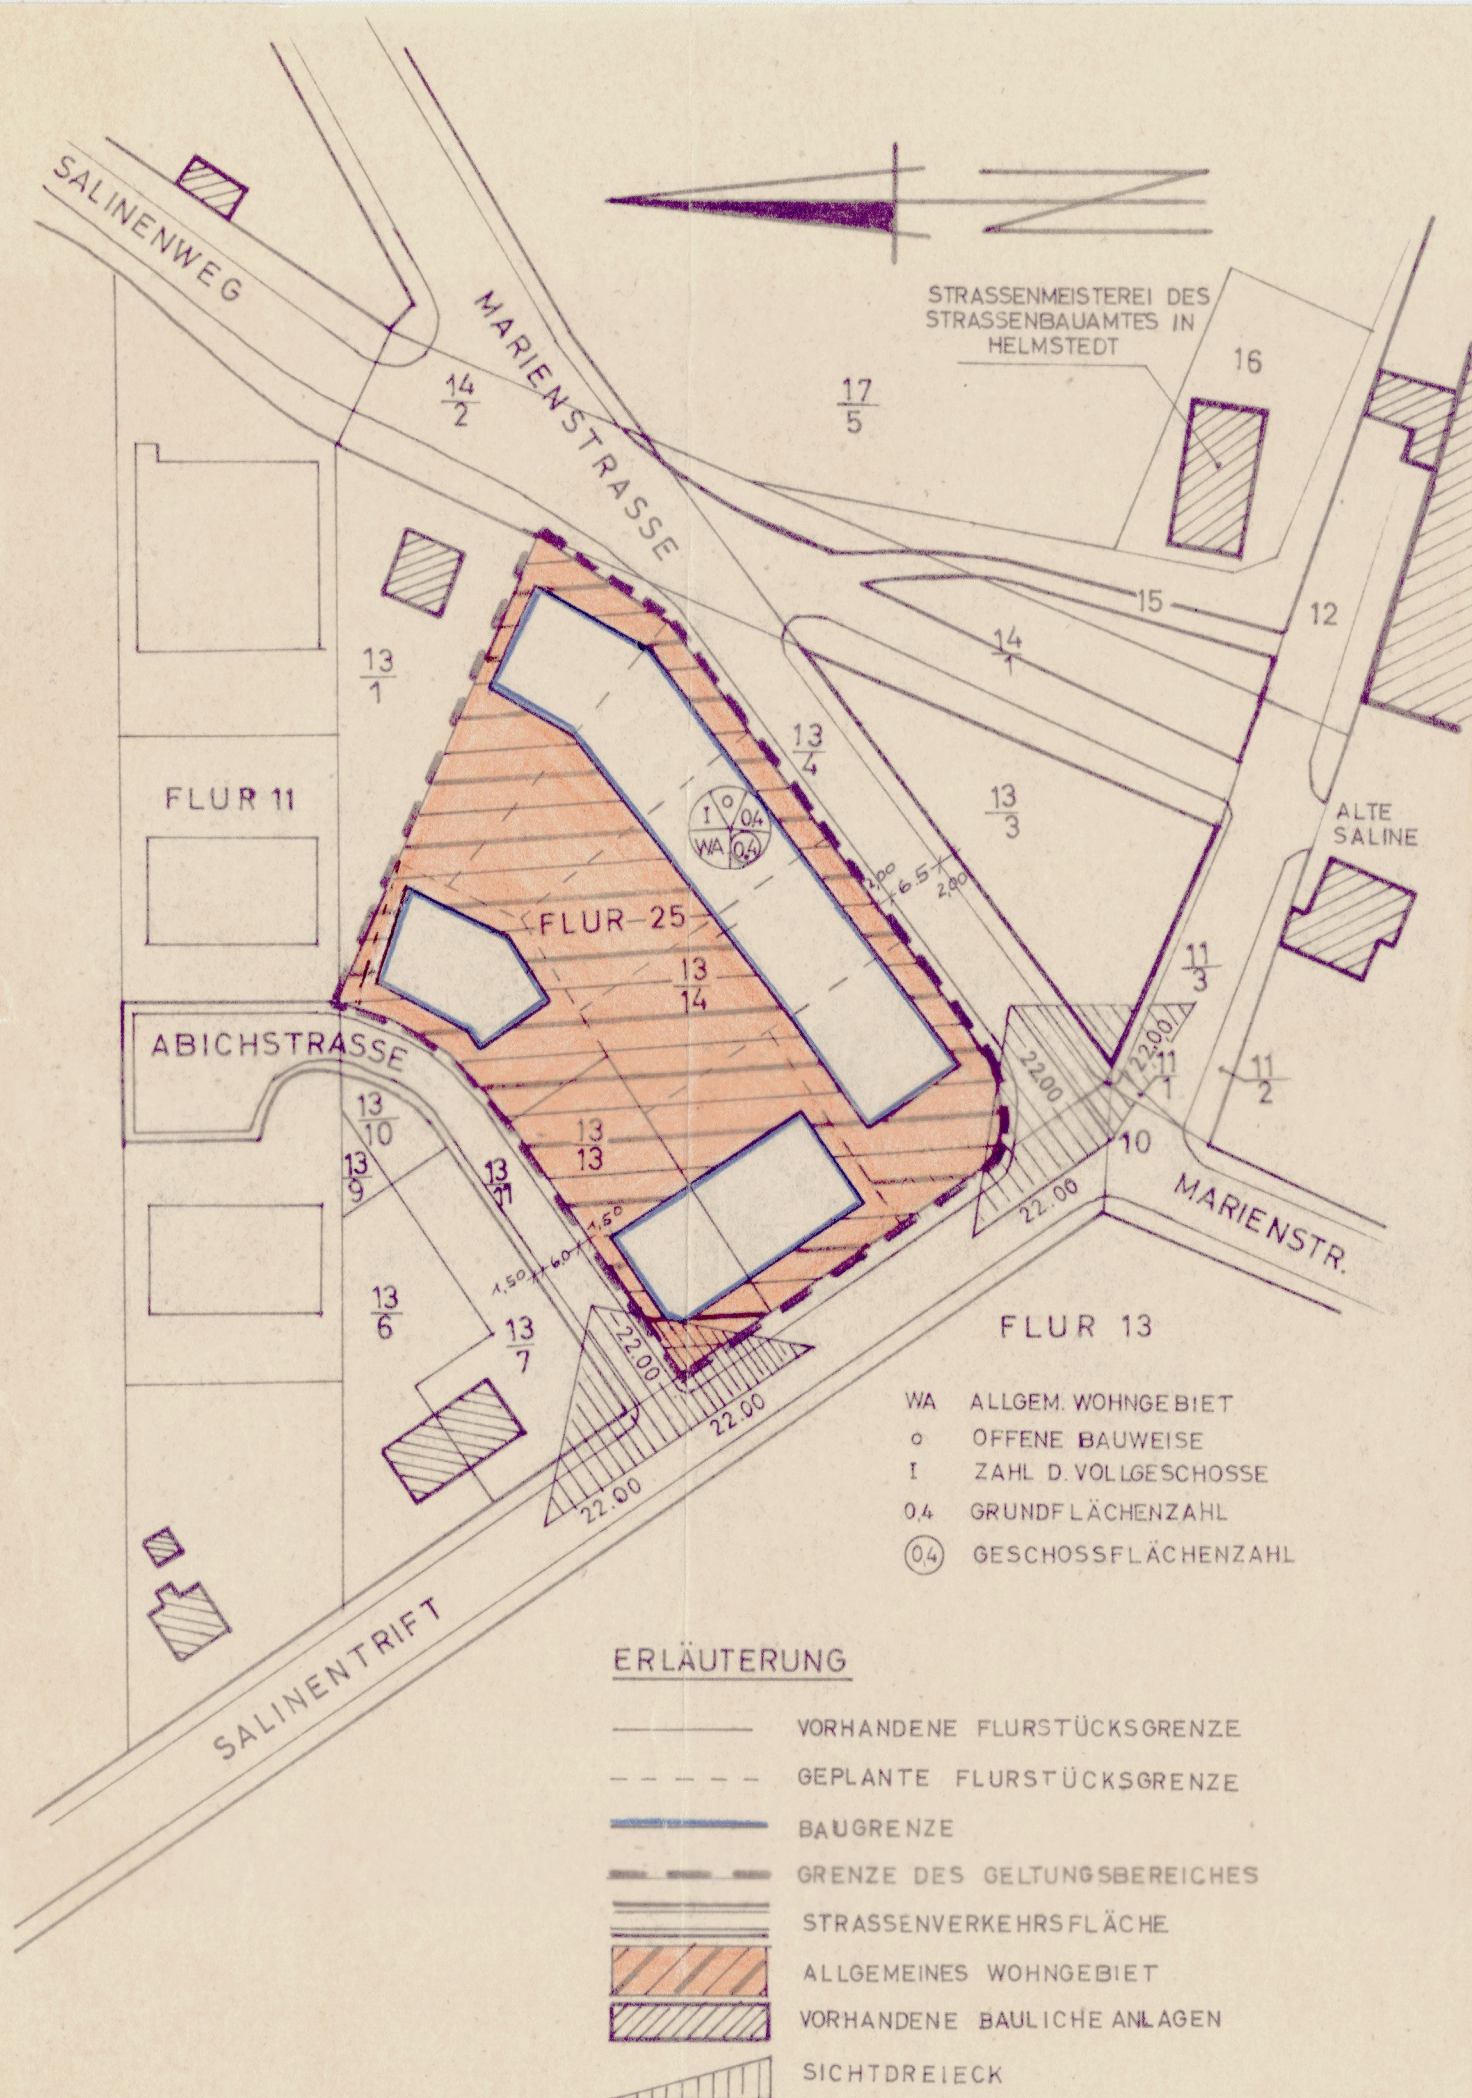

AUFGESTELLT SCHÖNINGEN, DEN 5. JANUAR 1967  
STADT SCHÖNINGEN, STÄDT. BAUVERWALTUNG

PLANVERFASSER

BESCHLOSSEN ALS 1.ÄNDERUNG DER SATZUNG DES BEBAU -  
UNGSPLANES „ÜBER DEM BRAUERTEICHE“ VOM 17. SEPT. 1964  
GEMÄSS §§ 10.13 DES BUNDESBAUGESETZES VOM 23. JUNI 1960  
(BGBL. I S. 341) IN VERBINDUNG MIT § 6 DER NIEDERS. GE -  
MEINDEORDNUNG VOM 4. MÄRZ 1955 (NDS. GVBL. S. 55) IN DER  
ZUR ZEIT GELTENDEN FASSUNG IN DER SITZUNG DES RA -  
TES DER STADT SCHÖNINGEN AM: 27. Juni 1967

SCHÖNINGEN, DEN 20. Juli 1967 Der Stadtdirektor  
In Vertretung

BÜRGERMEISTER

STADTBERAMTMANN

ZUSTIMMUNG GEMÄSS § 13 ABS. 2 BUNDESBAUGESETZ

NACHBARN:

KATASTERAMT:

STRASSENBAUAMT:

WASSERWIRTSCHAFTSAMT:

GESUNDHEITAMT:

KREISBAUAMT:

Die Zustimmung der  
Träger öffentlicher  
Belange liegt vor. Die  
Unterschriften werden  
beglaubigt.

Helmstedt, d. 10.5.67

Kreisinspektor z.A.

BEKANNTGEMACHT AM: 25. Juli 1967 AUSGEHEND AB: 27. Juli 1967  
GEMÄSS § 12 DES BUNDESBAUGESETZES

STADT SCHÖNINGEN

Der Stadtdirektor  
In Vertretung:

STADTBERAMTMANN

1. ÄNDERUNG DES BEBAUUNGSPLANES  
„ÜBER DEM BRAUERTEICHE“  
VEREINFACHTE ÄNDERUNG GEMÄSS § 13  
BUNDESBAUGESETZ

M. 1:1000

6.1.67