


69a

Otto - Hue - Siedlung (5. vereinf. Änderung)

'77

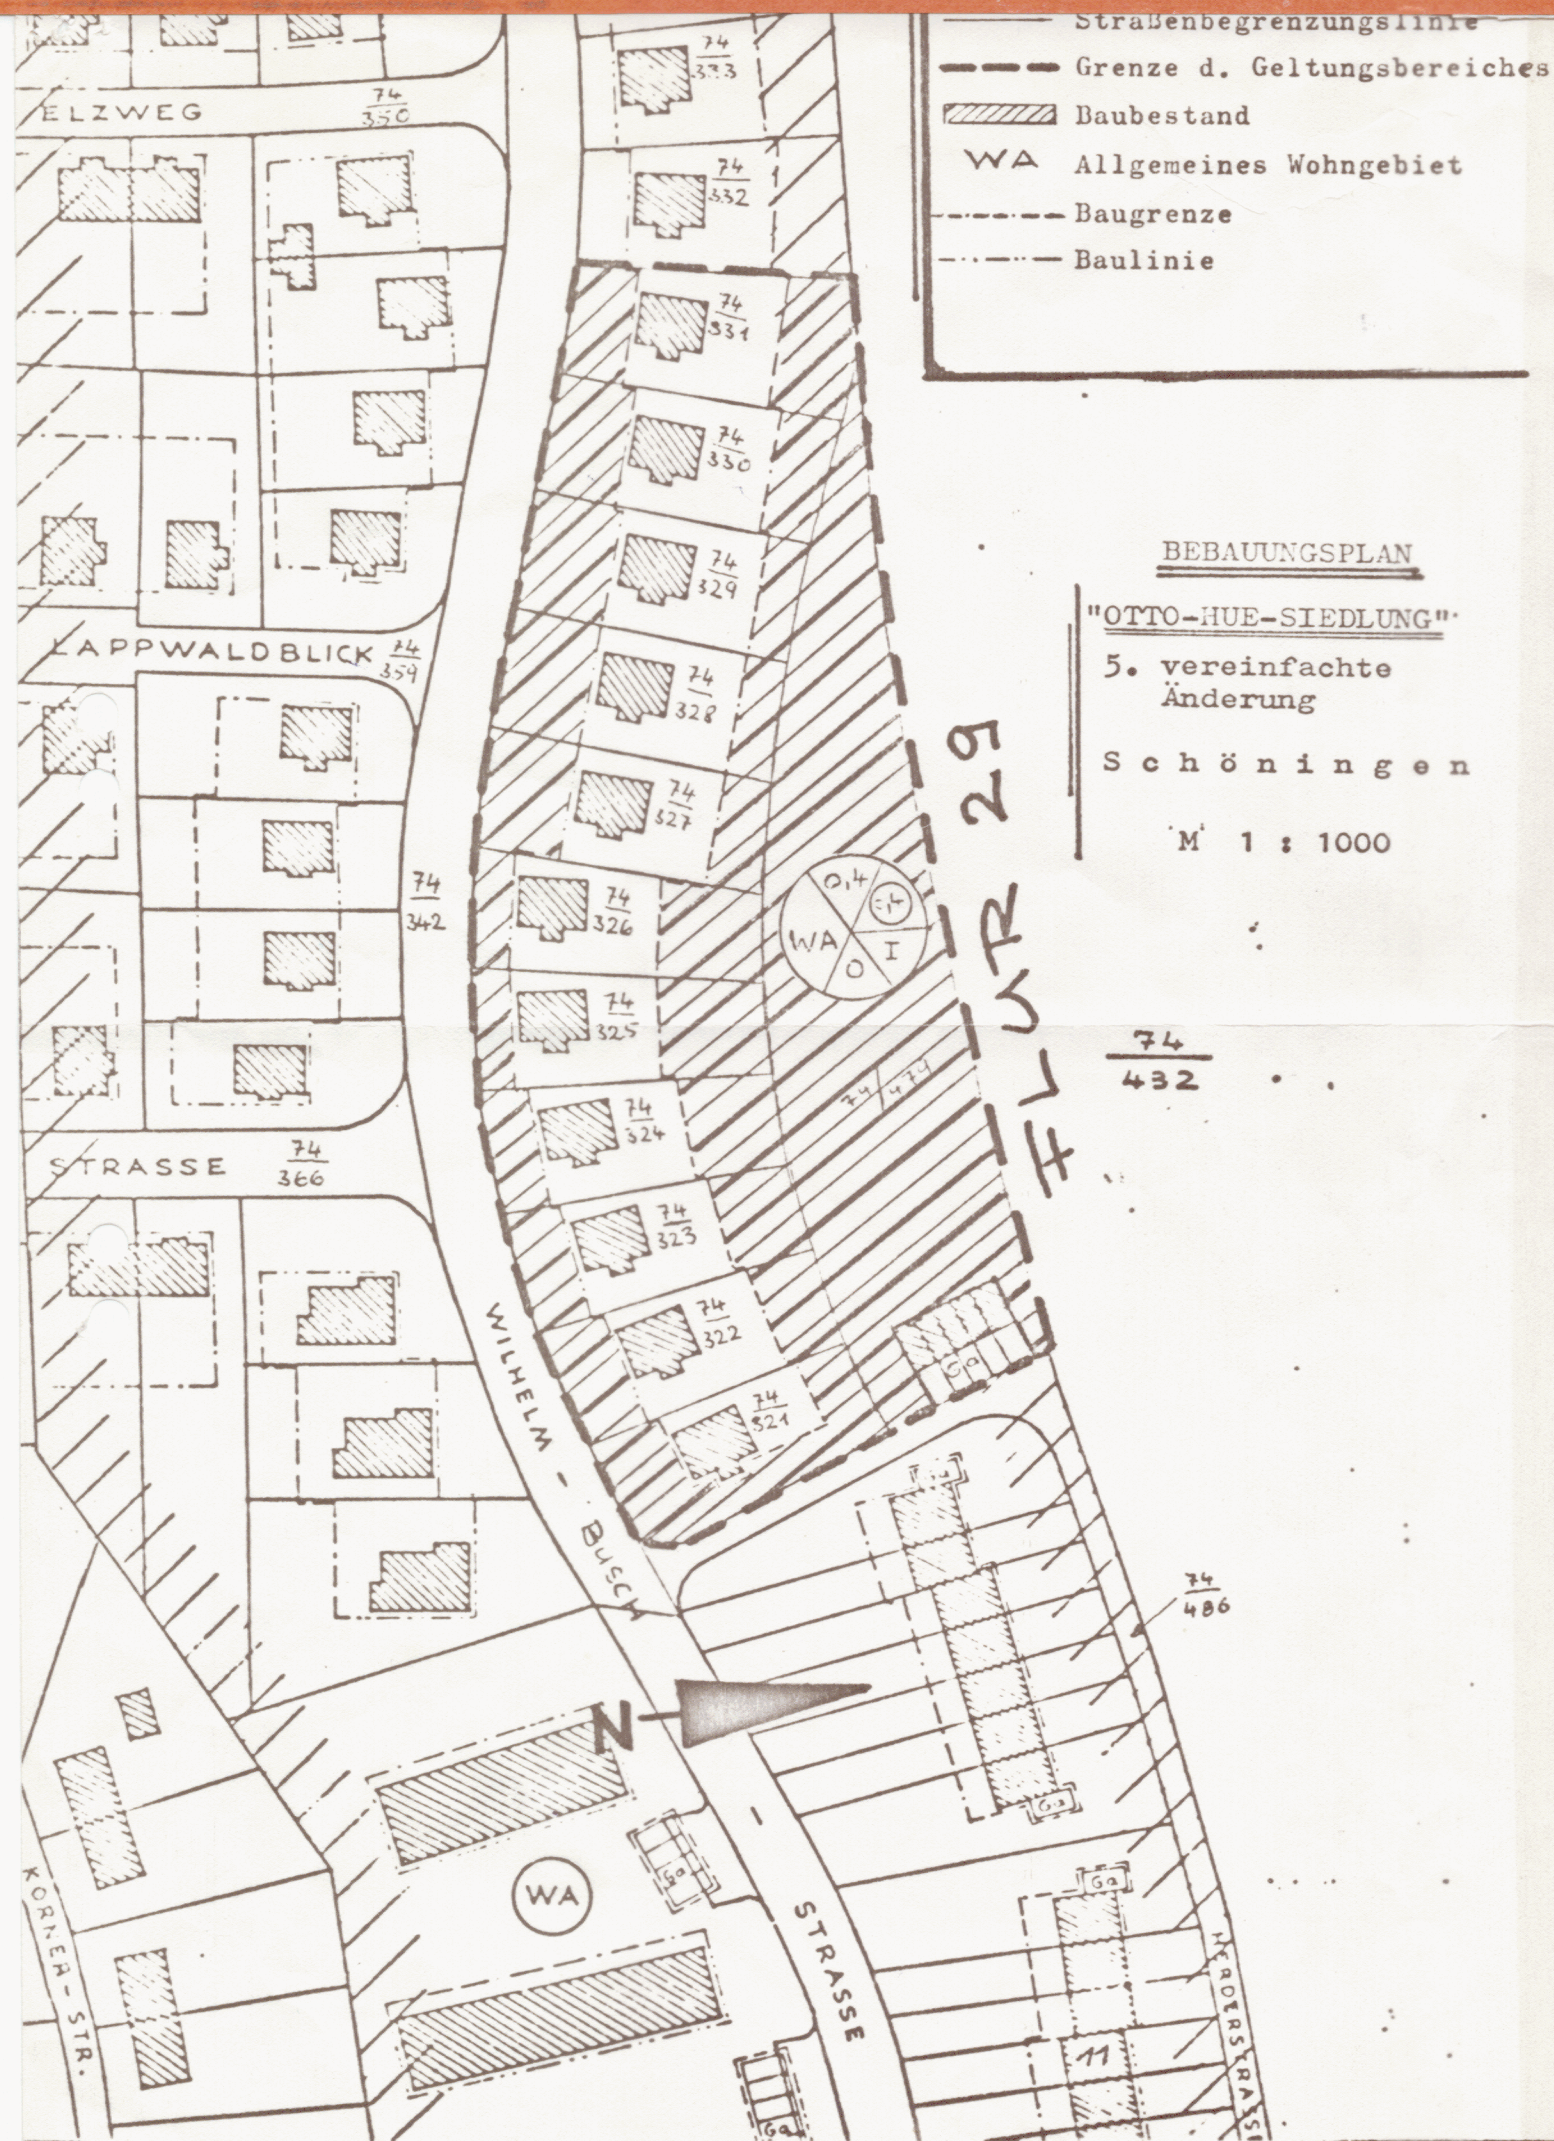

BEBAUUNGSPLAN

"OTTO-HUE-SIEDLUNG"

5. vereinfachte
Änderung

Schöningen

M 1 : 1000

74
432

Die Planunterlage entspricht dem Inhalt des Liegen-
schaftskatasters und weist die baulichen Anlagen so-
wie Straßen, Wege und Plätze vollständig nach
(Stand v. ... 06. JULI 1978 ...)

Sie ist hinsichtlich der Darstellung der Grenzen und
der baulichen Anlagen geometrisch einwandfrei.

Helmstedt
Katasteramt

....., den 06. JULI 1978

Verm. Oberrat

Der Rat der Stadt/Gemeinde hat in seiner Sitzung
am ... 8. Nov. 1977 ... dem Entwurf der 5. Änderung
des Bebauungsplanes zugestimmt.

Schöningen

29. Aug. 1978

1. Grunert
1. stellv. Bürgermeister

1. Grunert
Allgem. Vertreter des
Stadtdirektors

Zustimmung gemäß § 13 Abs. 2 BBauG

Nachbarn: Unterschriften der Nachbarn liegen vor.

Schöningen, den 10. Januar 1978

Katasteramt

Straßenbauamt

Wasserwirtschaftsamt

Gesundheitsamt

Kreisbauamt

Verband Großraum

Braunschweig

Verm. Oberrat 01. JUNI 1978

Straßenbauamt Wolfenbüttel

Wasserwirtschaftsamt Braunschweig

Außenstelle Helmstedt

Landkreis Helmstedt

Gesundheitsamt

Landkreis Helmstedt - Kreisbauamt

VERBAND GROSSRAUM BRAUNSCHWEIG

öffentlich rechtliche Körperschaft

Stadtdirektor
i. A. Blum 20.3.78

Der Rat der Stadt/Gemeinde hat die 5. Änderung des
Bebauungsplanes in seiner Sitzung am ... 20. JUNI 1978 ...
gemäß § 10 BBauG als Satzung beschlossen.


..... Schöningen, den 29. Aug. 1978

1. Grunert
1. stellv. Bürgermeister

1. Grunert
Allgem. Vertreter des
Stadtdirektors

Die 5. Änderung der Satzung des Bebauungsplanes
wurde im Amtsblatt für den Landkreis Helmstedt
Nr. 39 vom 21.08.78 unter laufender Nr. 153
bekanntgemacht.

Schöningen, den 29. Aug. 1978

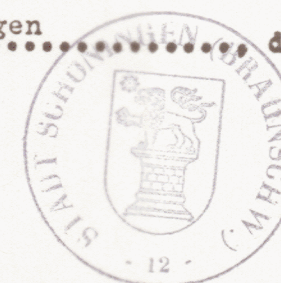

Allgem. Vertreter des
Stadtdirektors