

62

An der Clausfeldstraße

NBauO  
§ 69a


BauNVO  
1962

69a



ART UND MASS DER BAULICHEN  
NUTZUNG

ALLGEMEINES WOHNGEBIET  
OFFENE BEBAUUNG  
GRUNDFLÄCHENZAHL 0,4  
GESCHÖSSFLÄCHENZAHL 0,7  
ZAHL DER VOLLGESCHÖSSE II

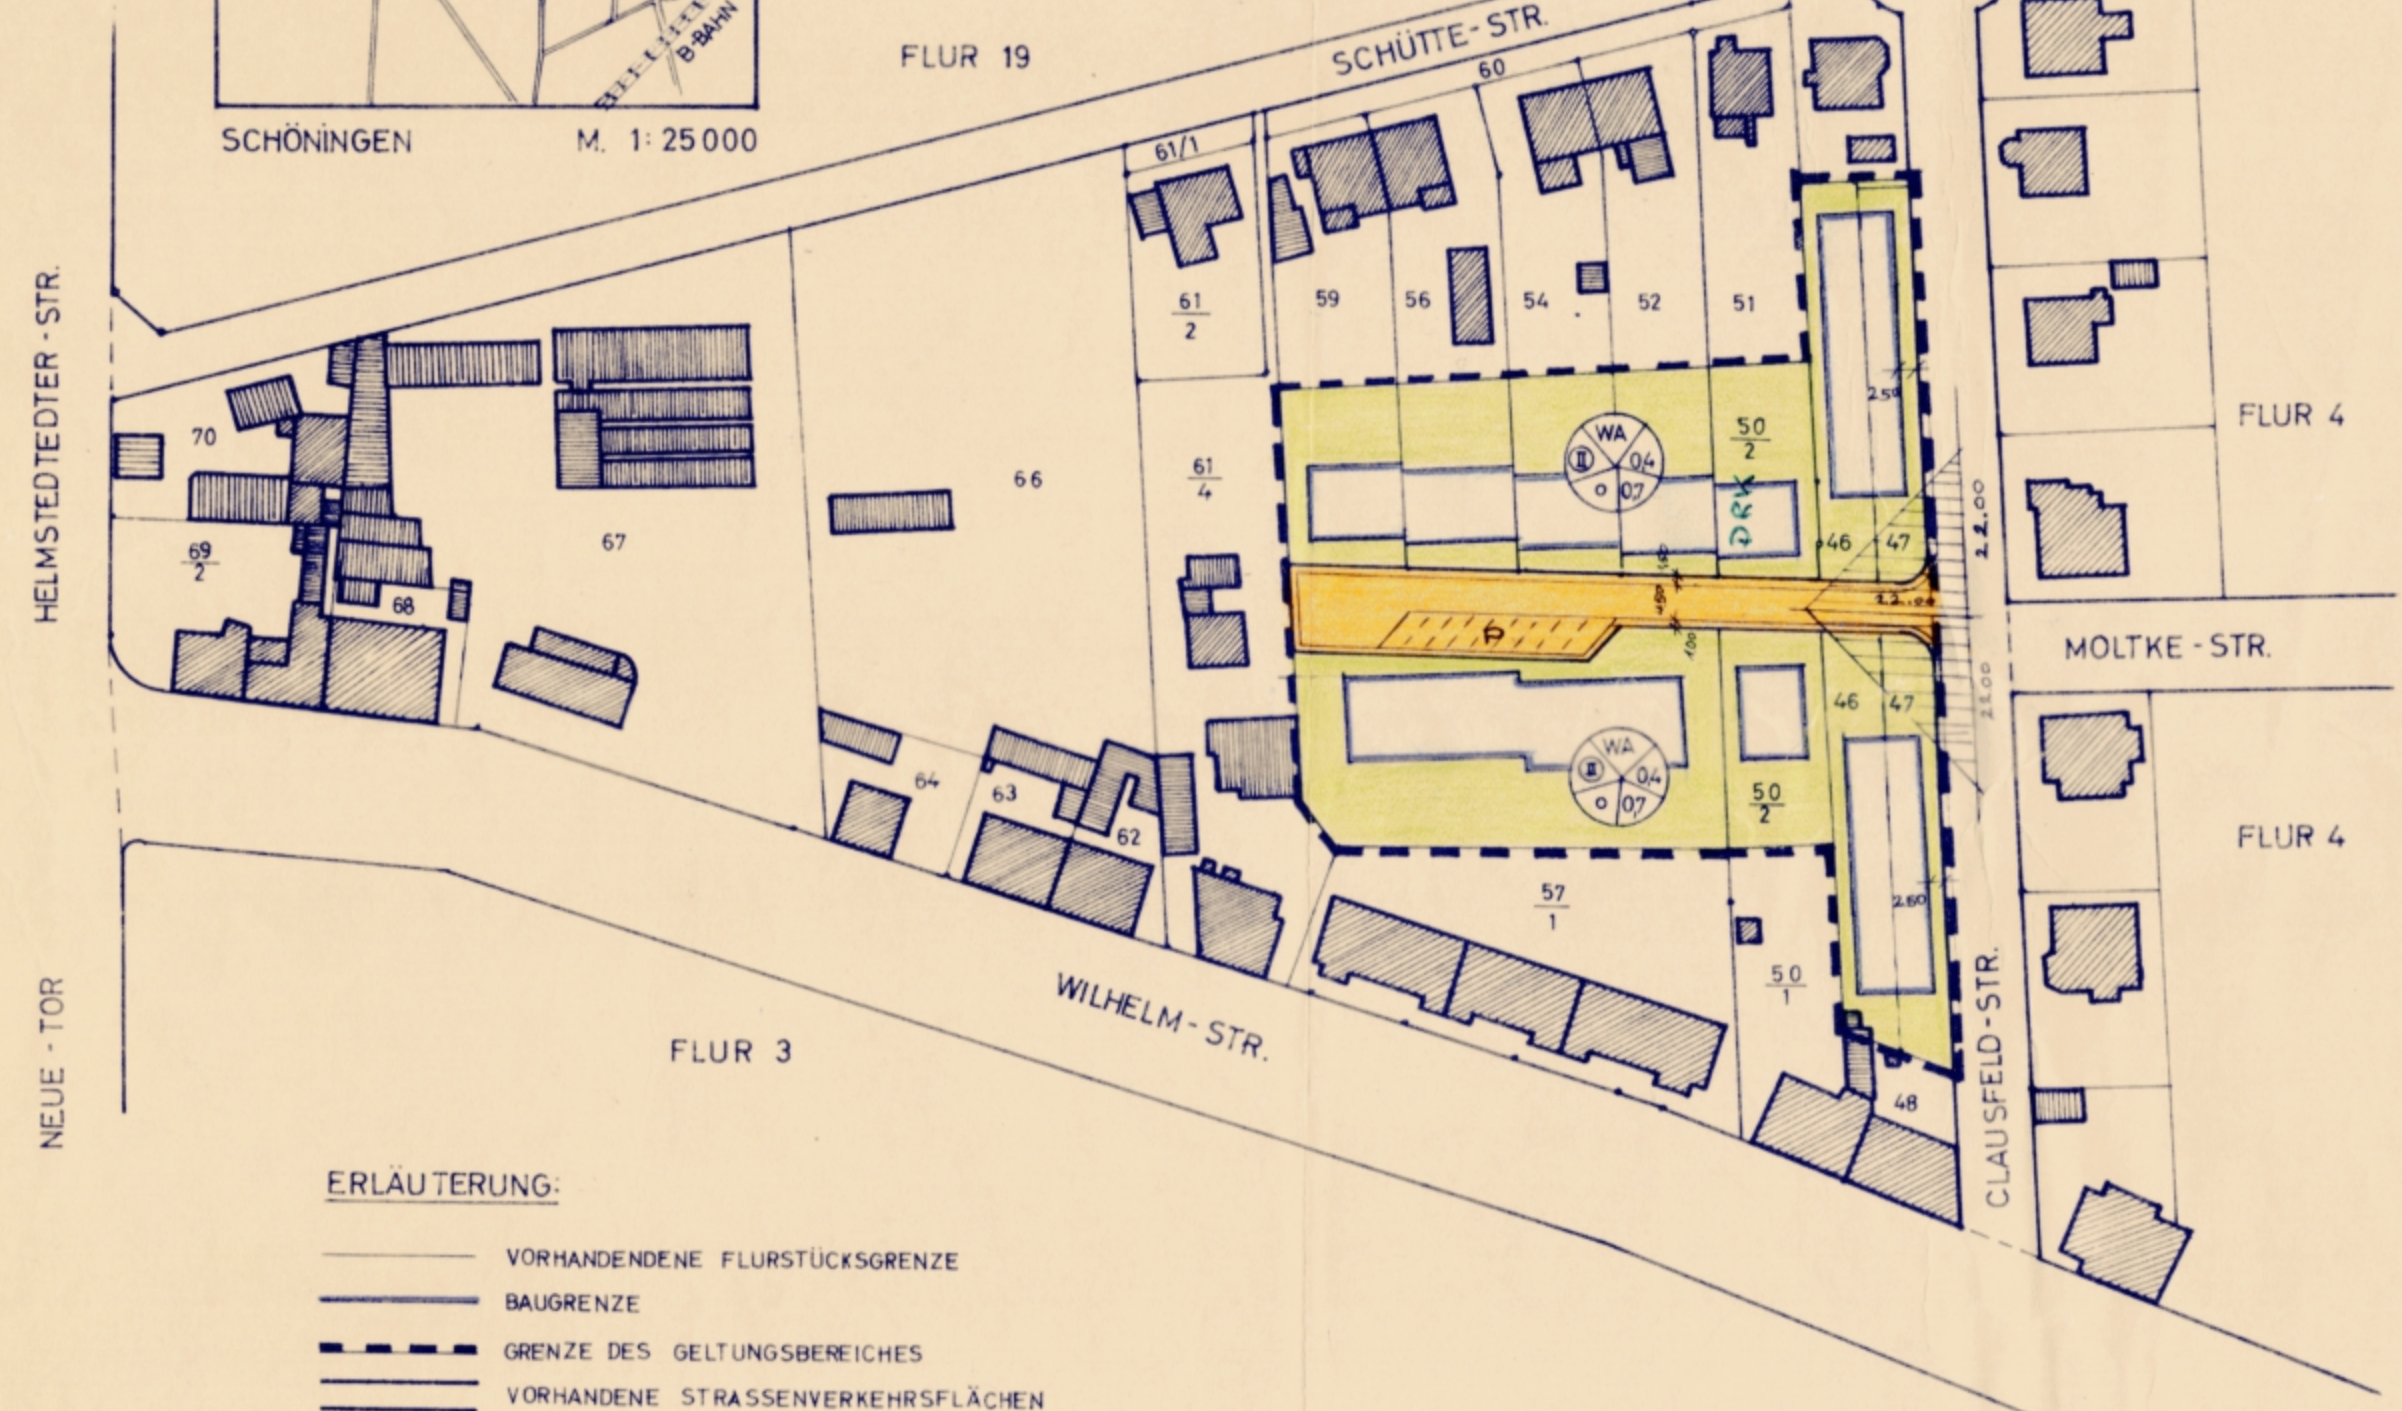

ERLÄUTERUNG:

- VORHANDENE FLURSTÜCKSGRENZE
- BAUGRENZE
- GRENZE DES GELTUNGSBEREICHES
- VORHANDENE STRASSENVERKEHRSFLÄCHEN
- GEPLANTE STRASSENVERKEHRSFLÄCHE
- VORHANDENE BAULICHE ANLAGEN
- PRIVATE GRÜNLANDEN
- SICHTDREIECK

AUFGESTELLT: SCHÖNINGEN, DEN 6. JANUAR 1966  
STADT SCHÖNINGEN, STÄDTISCHE BAUVERWALTUNG

*K. K. K.*  
DER PLANVERFASSER

HAT AUSGELEGEN GEMÄSS § 2 ABS. 6 DES BUNDESBAU-  
GESETZES IN DER FASSUNG VOM 23. JUNI 1960 IN DER ZEIT  
VOM: 8.2.66 BIS: 8. Mrz. 1966  
ORT: Schöningen DEN: 18. Mrz. 1966



*Claas*  
STADTDIREKTOR

BESCHLOSSEN ALS SATZUNG GEMÄSS § 10 DES BUNDESBAU-  
GESETZES IN DER FASSUNG VOM 23. JUNI 1960 (BGBl. I S. 341) IN  
VERBINDUNG MIT § 6 DER NIEDERSÄCHSISCHEN GEMEINDEORD-  
NUNG VOM 4. MÄRZ 1955 (NDS. GVBL. S. 55) IN DER SITZUNG  
DES RATES DER STADT AM 1. Juni 1966

*Tark*  
BÜRGERMEISTER



*Claas*  
STADTDIREKTOR

GENEHMIGT GEMÄSS § 11 DES BUNDESBAU-  
GESETZES IN DER FASSUNG VOM 23. JUNI 1960 (BGBl. I S. 341) IN  
BRAUNSCHWEIG, DEN 23.6.1966  
DER PRÄSIDENT DES NIEDERS. VERW. BEZ.  
BRAUNSCHWEIG - ABT. I & HOCHBAU - DEZ. H IV



BEKANNTGEMACHT AM: 6. Juli 1966  
AUSGELEGT AB: 6. Juli 1966 GEMÄSS § 12 DES BUNDESB-  
BAUGESETZES IN DER FASSUNG VOM 23. JUNI 1960

*Claas*  
STADTDIREKTOR

BEBAUUNGSPLAN D. STADT SCHÖNINGEN  
„AN DER CLAUSFELDSTRASSE“

FLUR 19  
MASSSTAB 1:1000