


69a

Sch

Schäferbreite - 7. Änderung

BauNVO
1968NBauO
§ 69a

'68

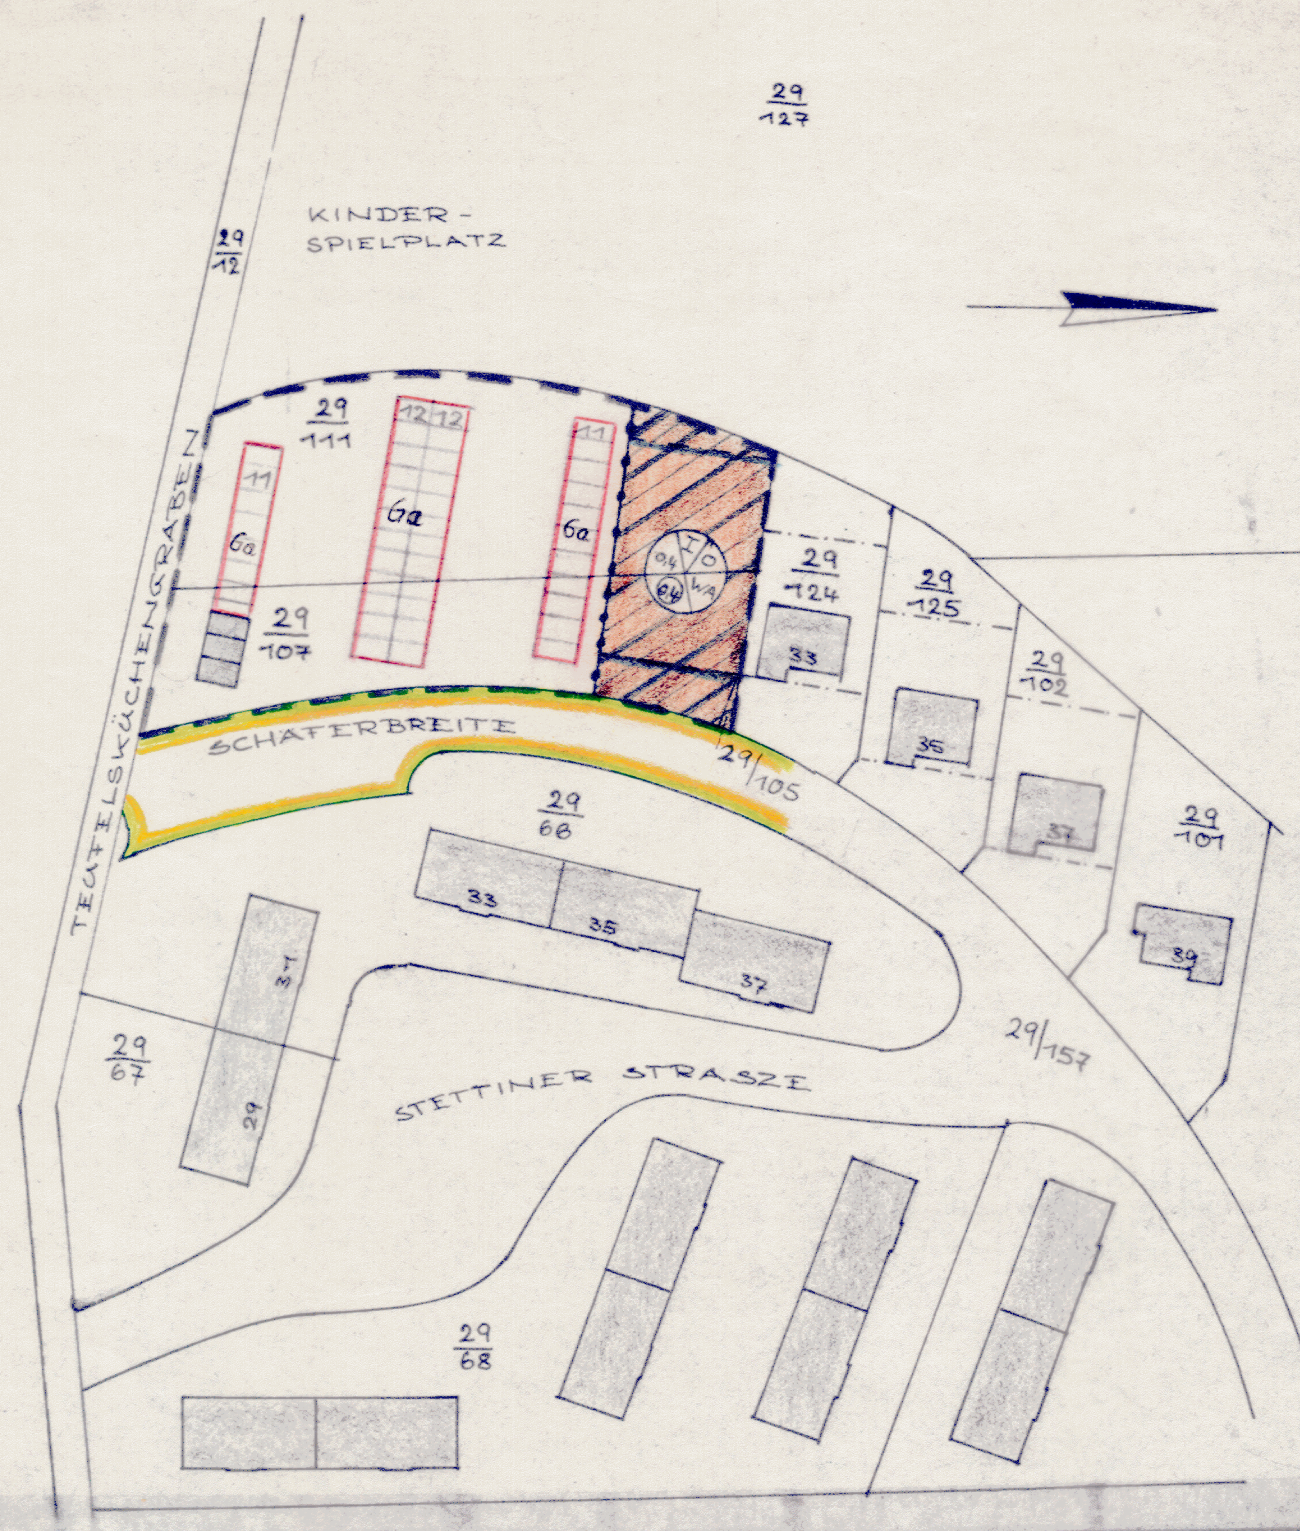

PLANZEICHEN

- Straßenbegrenzungslinie
- Grenze des Geltungsbereiches
- Abgrenzung unterschiedlicher Nutzung
- Baubestand
- Baugrenze
- WA Allgemeines Wohngebiet
- I Zahl der Vollgeschosse
- 00 offene Bauweise
- 04 Geschößflächenzahl
- 04 Grundflächenzahl

Bebauungsplan
"Schäferbreite"
7. Änderung
(vereinfachte Änderung
gem. § 13 BBauG)

Schöningen

Sie ist hinsichtlich der Darstellung der Grenzen und der baulichen Anlagen geometrisch einwandfrei.

Zustimmung gem. § 13, 2 BBauG

Helmstedt den 12. JAN. 1976

Katasteramt

Kaase

Der Rat der Stadt hat in seiner Sitzung am 16.10.75 dem Entwurf der 7. Änderung des Bebauungsplanes zugestimmt.

3338 Schöningen den 10. März 1976

Bürgermeister *Kaase*




10. März 1976

Kaase
Allgem. Vertreter des
Stadtdirektors

Zustimmung gem. § 12, 1 BBauG

Nachdem entfällt Es wird beglaubigt, daß
Verband Großraum die Zustimmung der Träger
Braunschweig öffentlicher Belange vor-
liegt:

Katasteramt
Straßenbauamt
Wasserwirtschaftsamt
Gesundheitsamt
Kreisbauamt
Schöningen, den 07.01.1976
Stadtspektor

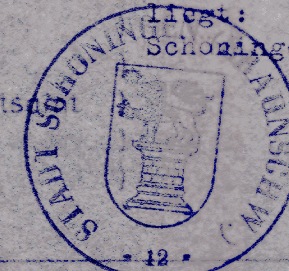

Der Rat der Stadt hat die 7. Änderung des Bebauungsplanes in seiner Sitzung am 19. Dez. 1975 gemäß § 10 BBauG als Satzung beschlossen.

3338 Schöningen den 10. März 1976

Bürgermeister *Kaase*



10. März 1976

Kaase
Allgem. Vertreter des
Stadtdirektors

Die 7. Änderung der Satzung des Bebauungsplanes wurde im Amtsblatt für den Landkreis Helmstedt vom 30.1.76 unter laufender Nr. 20 bekanntgemacht.

3338 Schöningen den 10. März 1976



10. März 1976

Kaase
Allgem. Vertreter des
Stadtdirektors