
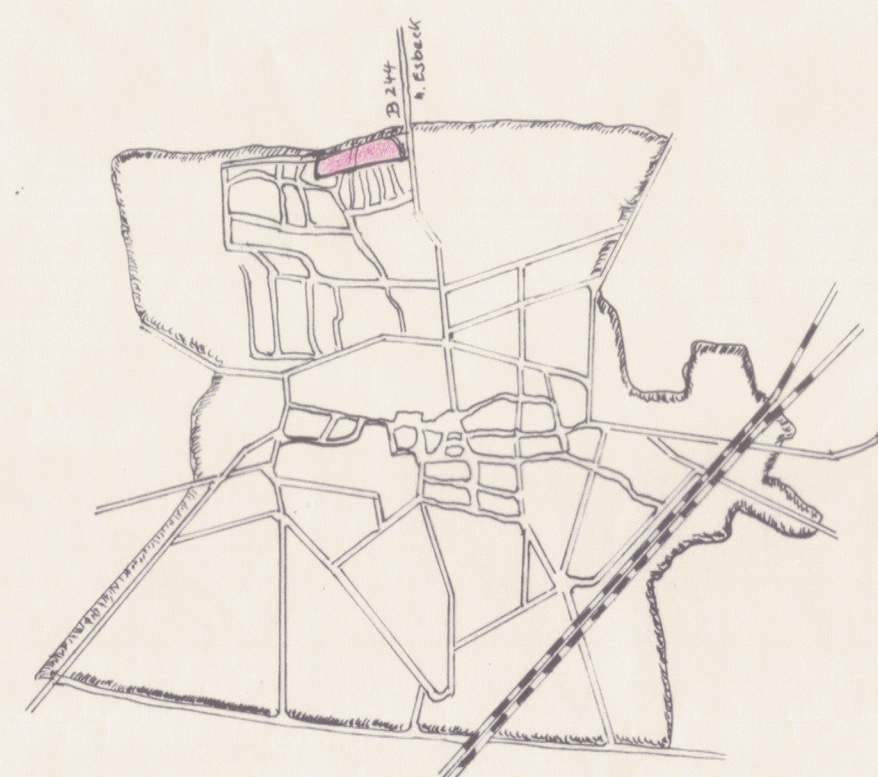


PLANZEICHEN

| | | | | | |
|--|------------------------------|--|------------------------|--|------------------------|
| | BAULINIE | | GRÜNFLÄCHEN | | STRASSENVERKEHRSFLÄCHE |
| | BAUGRENZE | | BAUBESTAND | | ÖFFENTLICHE PARKPLÄTZE |
| | GRENZE DES GELTUNGSBEREICHES | | ALLGEMEINES WOHNGEBIET | | |
| | STRASSENBEGRENZUNGSLINIE | | FLÄCHEN FÜR GARAGEN | | |

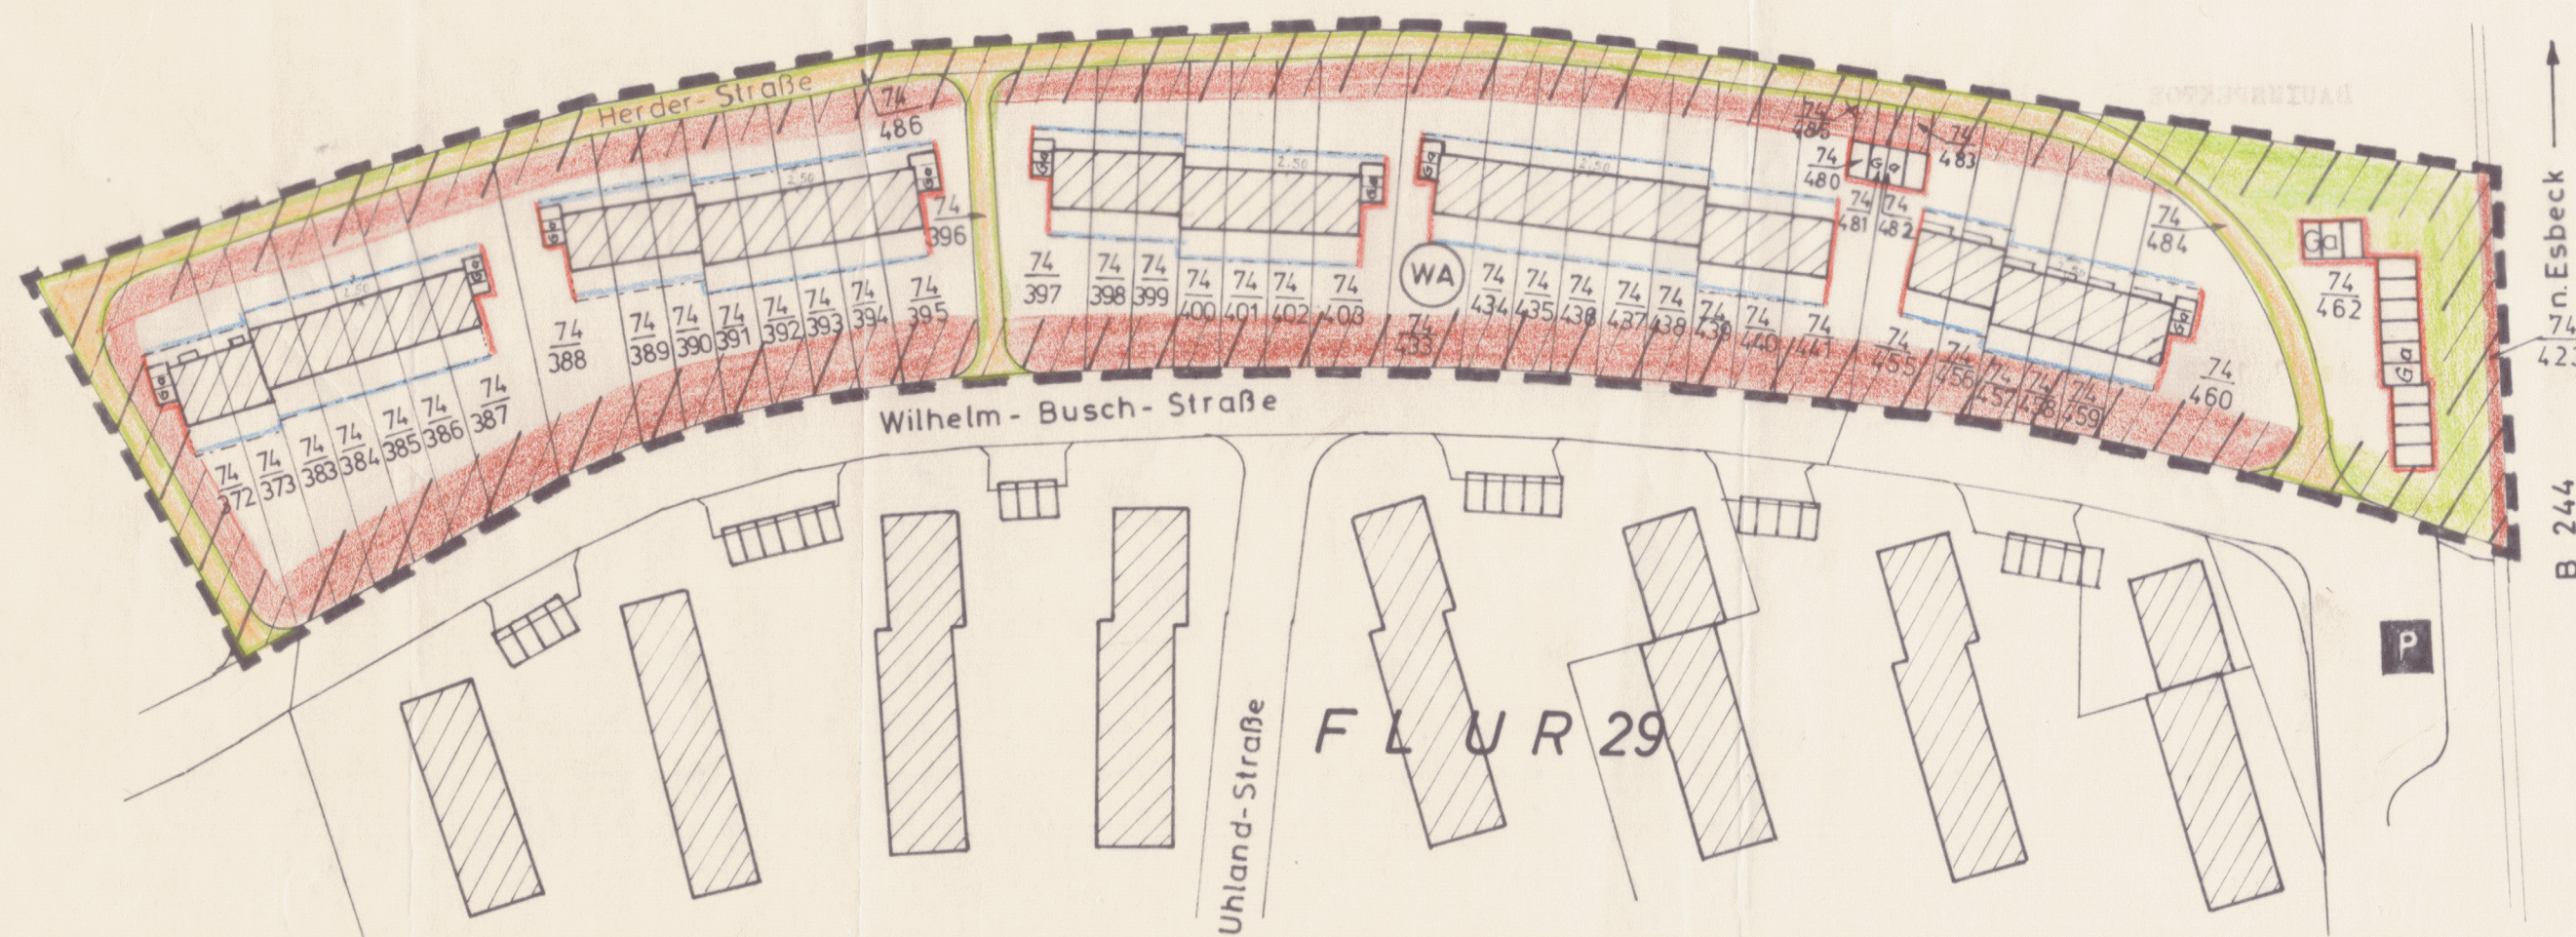

ÜBERSICHTSSKIZZE
SCHÖNINGEN
M 1:25000

DIE PLANUNTERLAGE ENTSPRICHT DEM INHALT DES LIEGENSCHAFTSKATASTERS UND WEIST DIE BAULICHEN ANLAGEN SOWIE STRASSEN, WEGE UND PLÄTZE VOLLSTÄNDIG NACH (STAND V.) SIE IST HINSICHTLICH DER DARSTELLUNG DER GRENZEN UND DER BAULICHEN ANLAGEN GEOMETRISCH EINWANDFREI.

....., DEN

DER RAT DER STADT SCHÖNINGEN HAT IN SEINER SITZUNG AM: 17.3.1971. DEM ENTWURF DER IV. ÄNDERUNG DES BEBAUUNGSPLANES ZUGESTIMMT.

SCHÖNINGEN, DEN 17. April 1972

DER BÜRGERMEISTER DER STADTDIREKTOR

ZUSTIMMUNG GEMÄSS § 13 ABS. 2 BBau G. NACHBARN: ENTFÄLLT

BEGLAUBIGT

KATASTERAMT STADT SCHÖNINGEN
STRASSENBAUAMT IM AUFTRAG
WASSERWIRTSCHAFTSAMT
GESUNDHEITSAMT
KREISBAUAMT

BAUINSPEKTOR

DER RAT DER STADT SCHÖNINGEN HAT DIE IV. ÄNDERUNG DES BEBAUUNGSPLANES IN SEINER SITZUNG AM: 2. März 1972 GEMÄSS § 10 BBau G. ALS SATZUNG BESCHLOSSEN.

SCHÖNINGEN, DEN 17. April 1972

DER BÜRGERMEISTER DER STADTDIREKTOR

DIE 4. ÄNDERUNG DER SATZUNG DES BEBAUUNGSPLANES WURDE IM AMTSBLATT FÜR DEN LANDKREIS HELMSTEDT NR.5 VOM 30. MÄRZ 1972 UNTER LAUFENDER NR.103 BEKANNTGEMACHT.

SCHÖNINGEN, DEN 17. April 1972

DER STADTDIREKTOR

BEBAUUNGSPLAN DER STADT SCHÖNINGEN
„OTTO-HUE-SIEDLUNG“
IV. ÄNDERUNG
„ERWEITERUNG DER BEBAUUNG“
(VEREINFACHTE ÄNDERUNG GEM. § 13 BBau G.)
MASZTAB 1:1000