

# Am Kakelsberge - 1. Änderung

BauNVO


nicht anwendbar

Satzung vom 2.1.61 (Am Kakelsberge)

## Gemeinde Esbeck (Ldkr. Helmstedt) Deckblatt zum Teilorts- zugleich Aufbauplan „Am Kakelsberge“

— M. 1:1000 —

Anlage zum Änderungsantrag der Gemeinde Esbeck  
1. Änderung vom ..... 1961

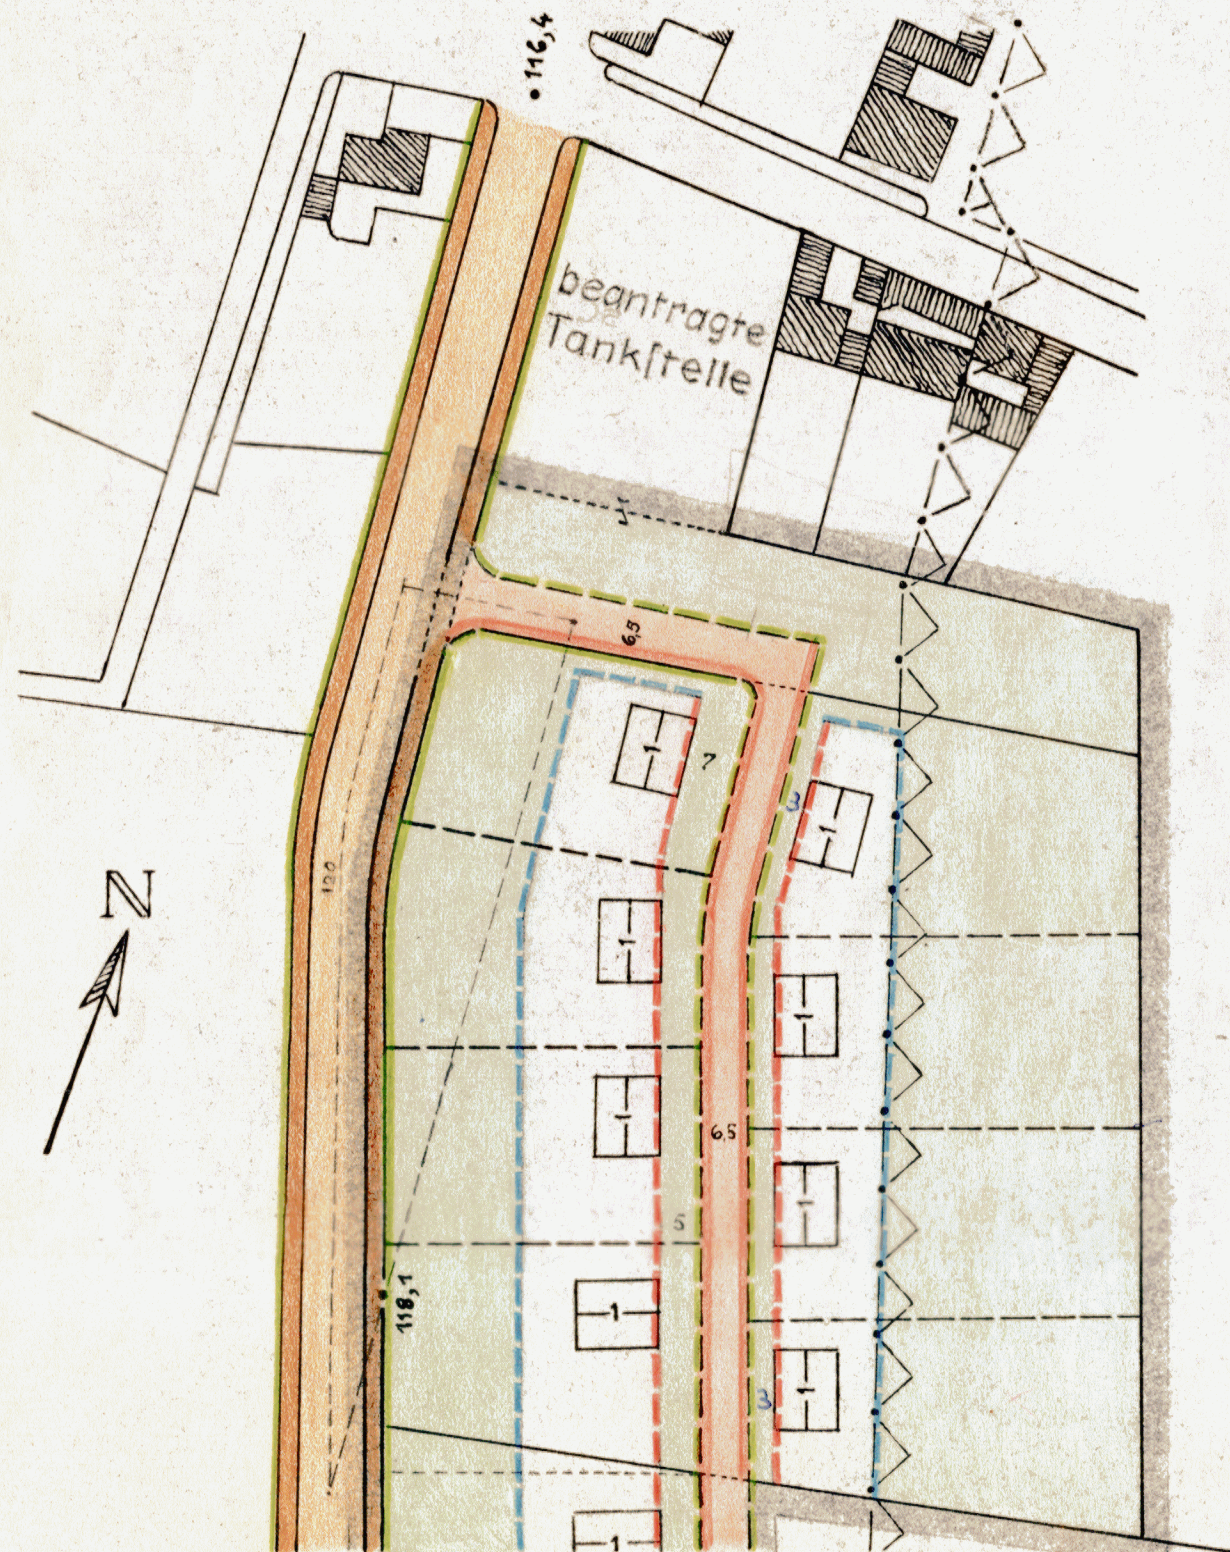

Aufgestellt im April 1961  
Der Nachtrag zum Erläuterungsbericht vom 6.10.1960 ist Bestandteil dieses Deckblattes.  
Braunschweig,  
den 3. Mai 1961

Der Planverfasser:  
Lutz Wul

Beschlossen in der Sitzung des Rates der Gemeinde Esbeck am 2.5.1961

Für den Verwaltungsausschuß:

Dargel  
Bürgermeister

Kunze  
Gemeindedirektor

Das Deckblatt hat in der Gemeinde Esbeck öffentlich ausgelegen  
vom 8. Mai 1961 bis 16. Mai 1961

Kunze  
Gemeindedirektor

Überprüft vom Straßenbauamt Helmstedt  
Helmstedt, den 17.5.1961

Im Auftrage:  
A. A. Juchacz

Zugestimmt mit Verfügung H IV 916/61 vom 19.5.1961

Der Präsident des Niedersächsischen  
Verwaltungsbezirks Braunschweig  
Abteilung Ic-Hochbau  
Im Auftrage:

Fing

Genehmigt vom Landkreis Helmstedt  
Helmstedt, den 24. Mai 1961

Der Oberkreisdirektor

Im Auftrage:

Kreisverwaltungsrat

Festgestellt durch Beschluß des Rates der Gemeinde Esbeck  
vom ..... 1961

Esbeck, den ..... 1961

Für den Verwaltungsausschuß:

Bürgermeister

Gemeindedirektor