



An der Twieflinger Straße 1. Änderung

BauVO
nicht anwendbar

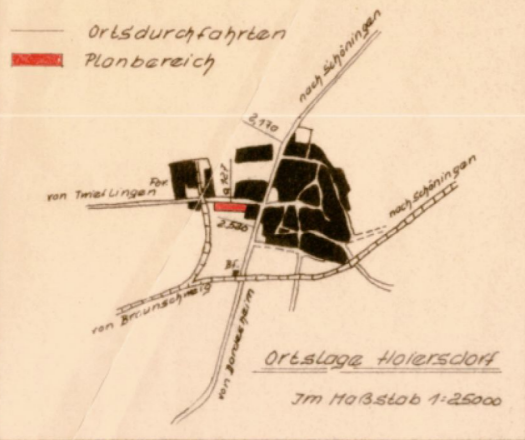

Satzung vom 22.3.60
An der Twieflinger Str.

Übertragen auf Kataster-
plankarte am 4.8.61
Kleine Flurst

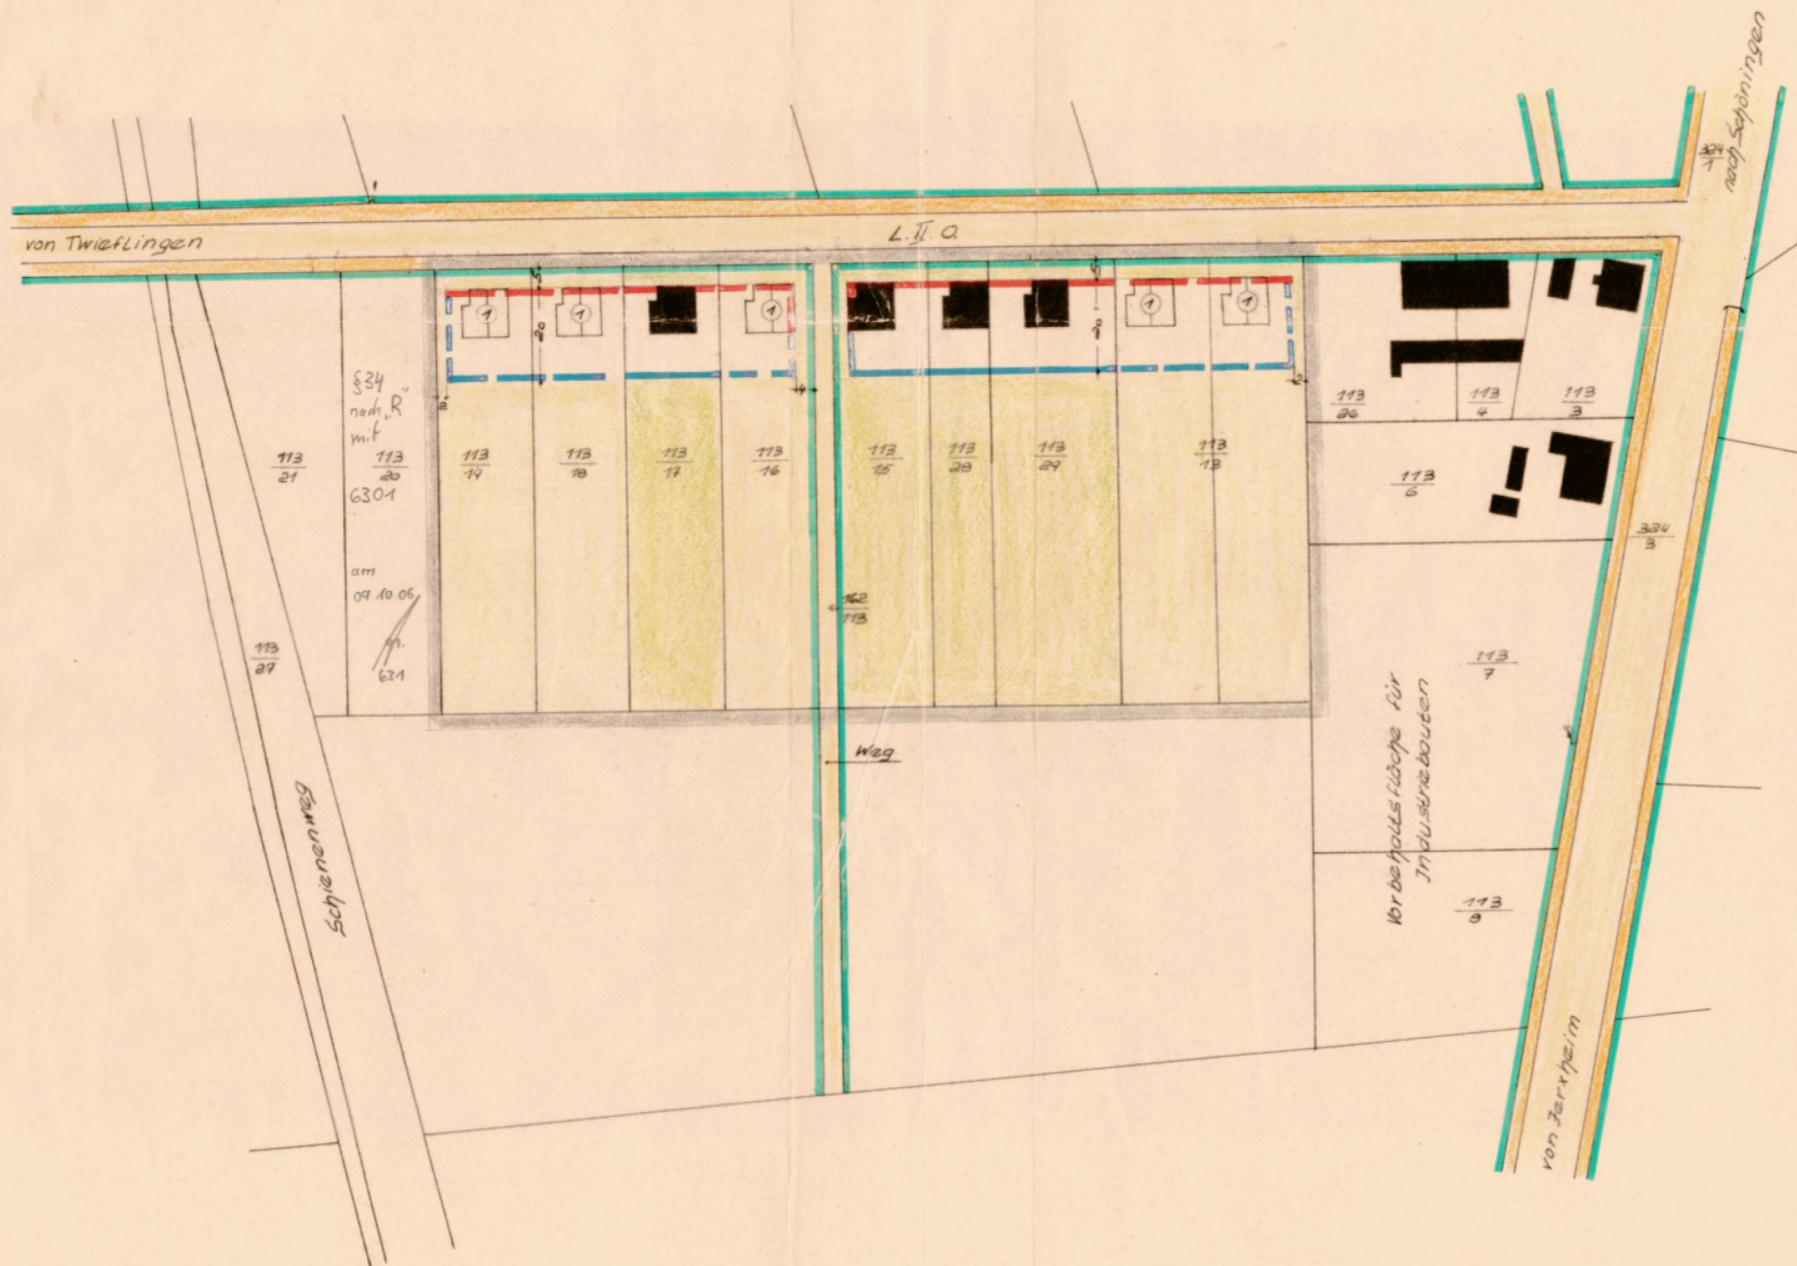

Aufgestellt im Oktober 1959
Erläuterungsbericht nebst Anlagen sind Bestandteile dieses
Helmstedt, den 28. Oktober 1959

Dipl.-Ing. Heinz Rost
Helmstedt
Bauverfasser
Ruf 2485
Arbeitsgemeinschaft Rost-Hinze

Beschlossen in der Sitzung des Rates der Gemeindevertretung
am 11. Dez. 1959

Hoiersdorf, den 11. Dez. 1959 Im Auftrage des Rates

Bürgermeister

Gemeinde
Hoiersdorf
Kreis Helmstedt

Gemeinde direktor

Gesehen


Gemeinde direktor

Dieser Plan hat in der Gemeinde öffentlich ausgelegen
vom 12. Dez. 1959 bis 26. Dez. 1959

Zugestimmt mit Verfügung H II 140/60 am 7.3.1960

Der Präsident des Niedersächsischen Verwaltungs-
Bez. Braunschweig
Abt. I. Hochbau

Überprüft, Helmstedt, den 12. Februar 1960

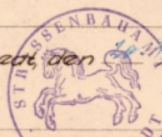

Strassenbauamt Helmstedt

Genehmigt, Helmstedt, den 12. April 1960

Der Oberkreisdirektor
Im Auftrage
Kreisverwaltungsrat

Festgesetzt durch Beschluß des Rates vom
Hoiersdorf, den Im Auftrage des Rates

Bürgermeister

Gemeinde direktor

Zeichenerklärung

zwing. Baulinie	vorh. gepl.	Strassen und Wege
Baugrenze	gepl. Bebauung mit Geschosshöhen	
Strassengrenze	vorh. Bebauung	
Geltungsbereich	Freiflächen	

Gemeinde Hoiersdorf

1. Änderung des Teilortsbouplanes

„An der Twieflingerstrasse“

(Genehmigt am 16.2.1951)

Im Maßstab 1:1000