


An der Gartenstraße - 1. Änderung

BauNVO

nicht anwendbar

Satzung vom 18.12.57, An der Gartenstr.

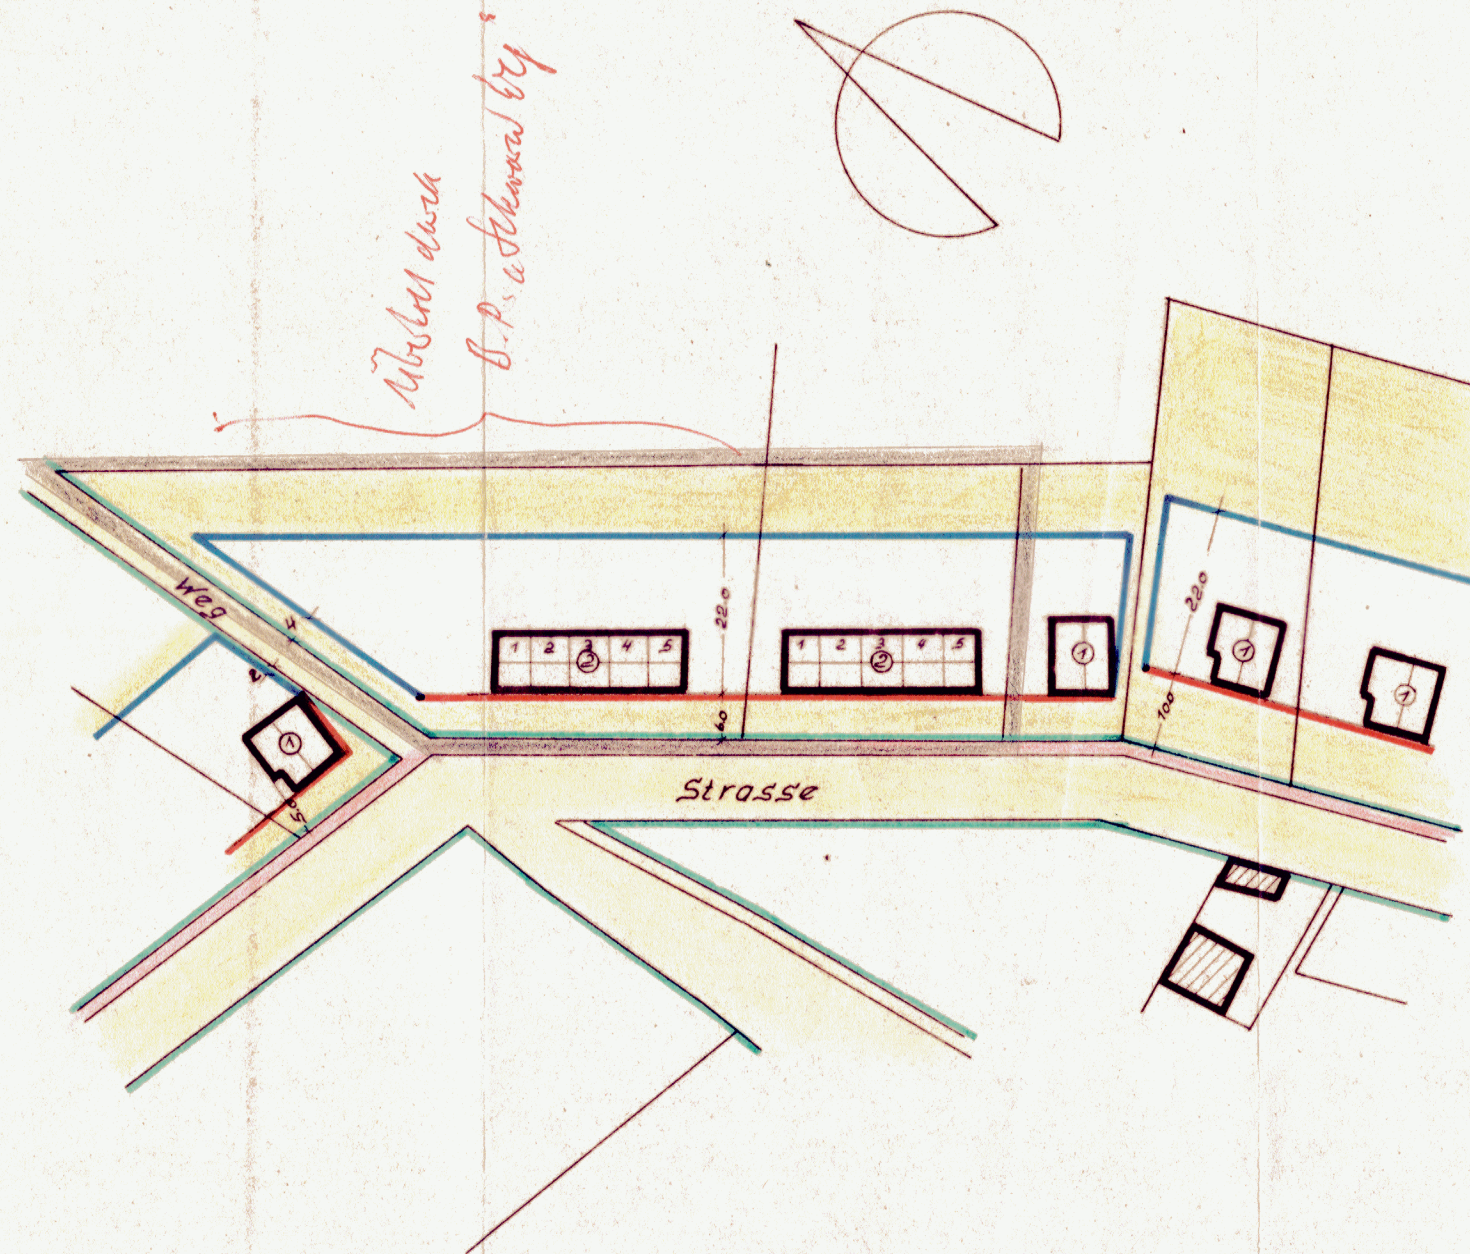

In straßenbau- und verkehrlicher
Hinsicht geprüft.
Helmstedt, den 8.7.1958

Straßenbauamt
Finke
Regierungsbaurat

Aufgestellt im Juni 1958
Erläuterungsbericht nebst Anlagen sind Bestandteil dieses Planes.
Helmstedt, den 23. Juni 1958

Dipl.-Ing. Heinz Rost
Der Planverfasser
Elzweg 3, Ruf 2485

Beschlossen in der Sitzung des Rates der Gemeindevertretung
am 23. FEB. 1958
Hoiersdorf, den 23. JUNI 1958
Bürgermeister
Im Auftrage des Rates
Gemeinde Hoiersdorf
Kreis Helmstedt
Gemeindedirektor

Gesehen

Gemeindedirektor

Dieser Plan hat in der Gemeinde öffentlich ausgelegen
vom 18.6.58 bis 24.6.58

Zugestimmt mit Verfügung H IV 2486/58 vom 2.8.1958
i. d. Fing
Der Präsident des Niedersächs. Verwaltungs. Bez.
Braunschweig, Abt. I c Hochbau

Genehmigt, Helmstedt, den 18. August 1958
Der Oberkreisdirektor
I. A.
Oberkreisdirektor

Festgestellt durch Beschluss des Rates vom
Hoiersdorf, den
Im Auftrage des Rates

Bürgermeister

Gemeindedirektor

Zeichenerklärung:

— zwing. Boulinie
— Baugrenze
— Strassengrenze
— Geltungsbereich

gepl. vorh.
Strassen u. Wege
gepl. Bebauung
mit Geschosshöhen
vorh. Bebauung
Freiflächen
öffentl. privat

Deckblatt zum

Teilortsbauplan Hoiersdorf

„An der Gartenstrasse“

aufgestellt im Februar 1957

Im Mass- Stab = 1:1000