


62

Über dem Brauerteiche - 2. Änderung

NBauO  
§ 69a

BauNVO  
1962


69a

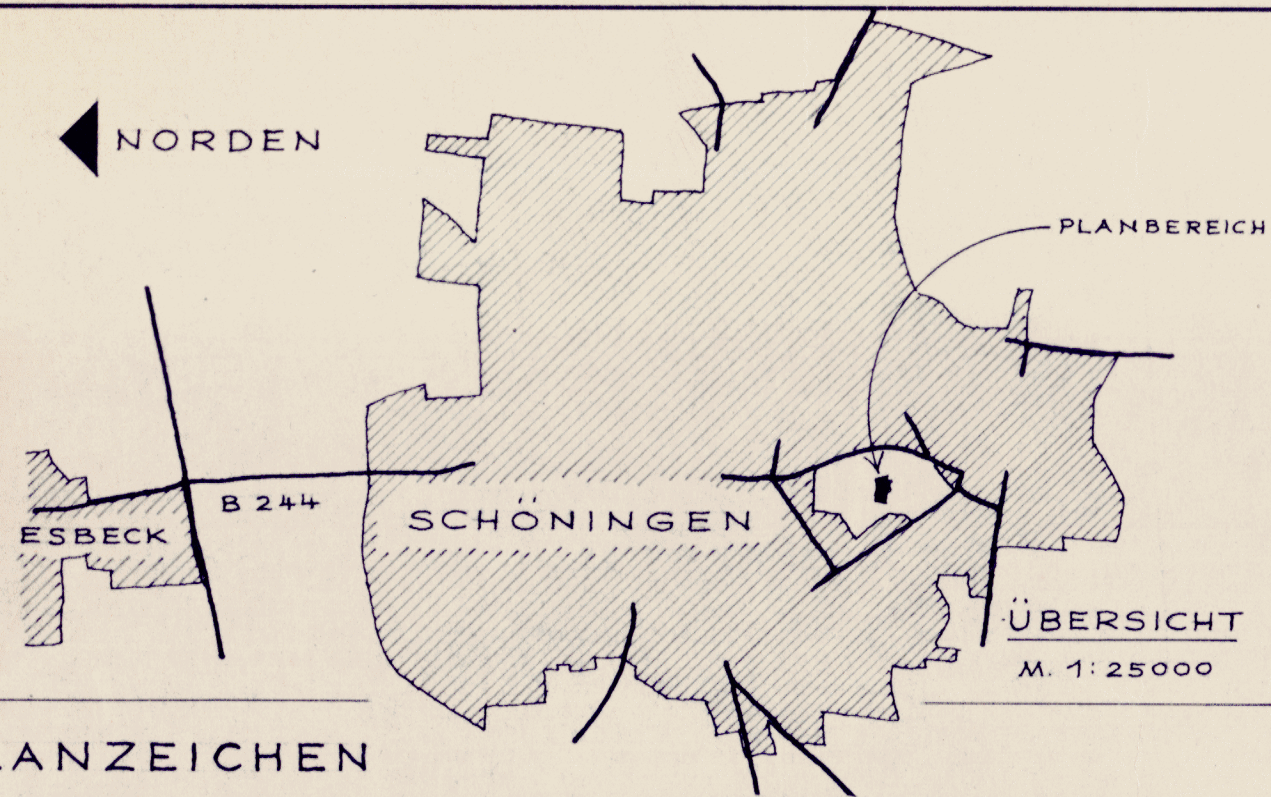

### PLANZEICHEN

SCHWARZ WEISS	FARBIG	BEZEICHNUNG
		ALLGEMEINES WOHNGEBIET
		BAUGRENZE
		VERKEHRSFLÄCHEN
		ÖFFENTLICHE PARKFLÄCHEN
		BEGRENZUNG DER VERKEHRSFLÄCHEN
		FLÄCHEN FÜR GARAGEN (GEMEINSCHAFTSGAR.)
		GRENZE DES RÄUMLICHEN GELTUNGSBEREICHES
		VORHANDENE GEBÄUDE
		GRÜNFLÄCHE SPIELPLATZ

OFFENE BAUWEISE		ZAHLE DER VOLLGESCHOSSE ALS HÖCHSTGRENZE
GESCHOSSFLÄCHENZAHL		GRUNDFLÄCHENZAHL

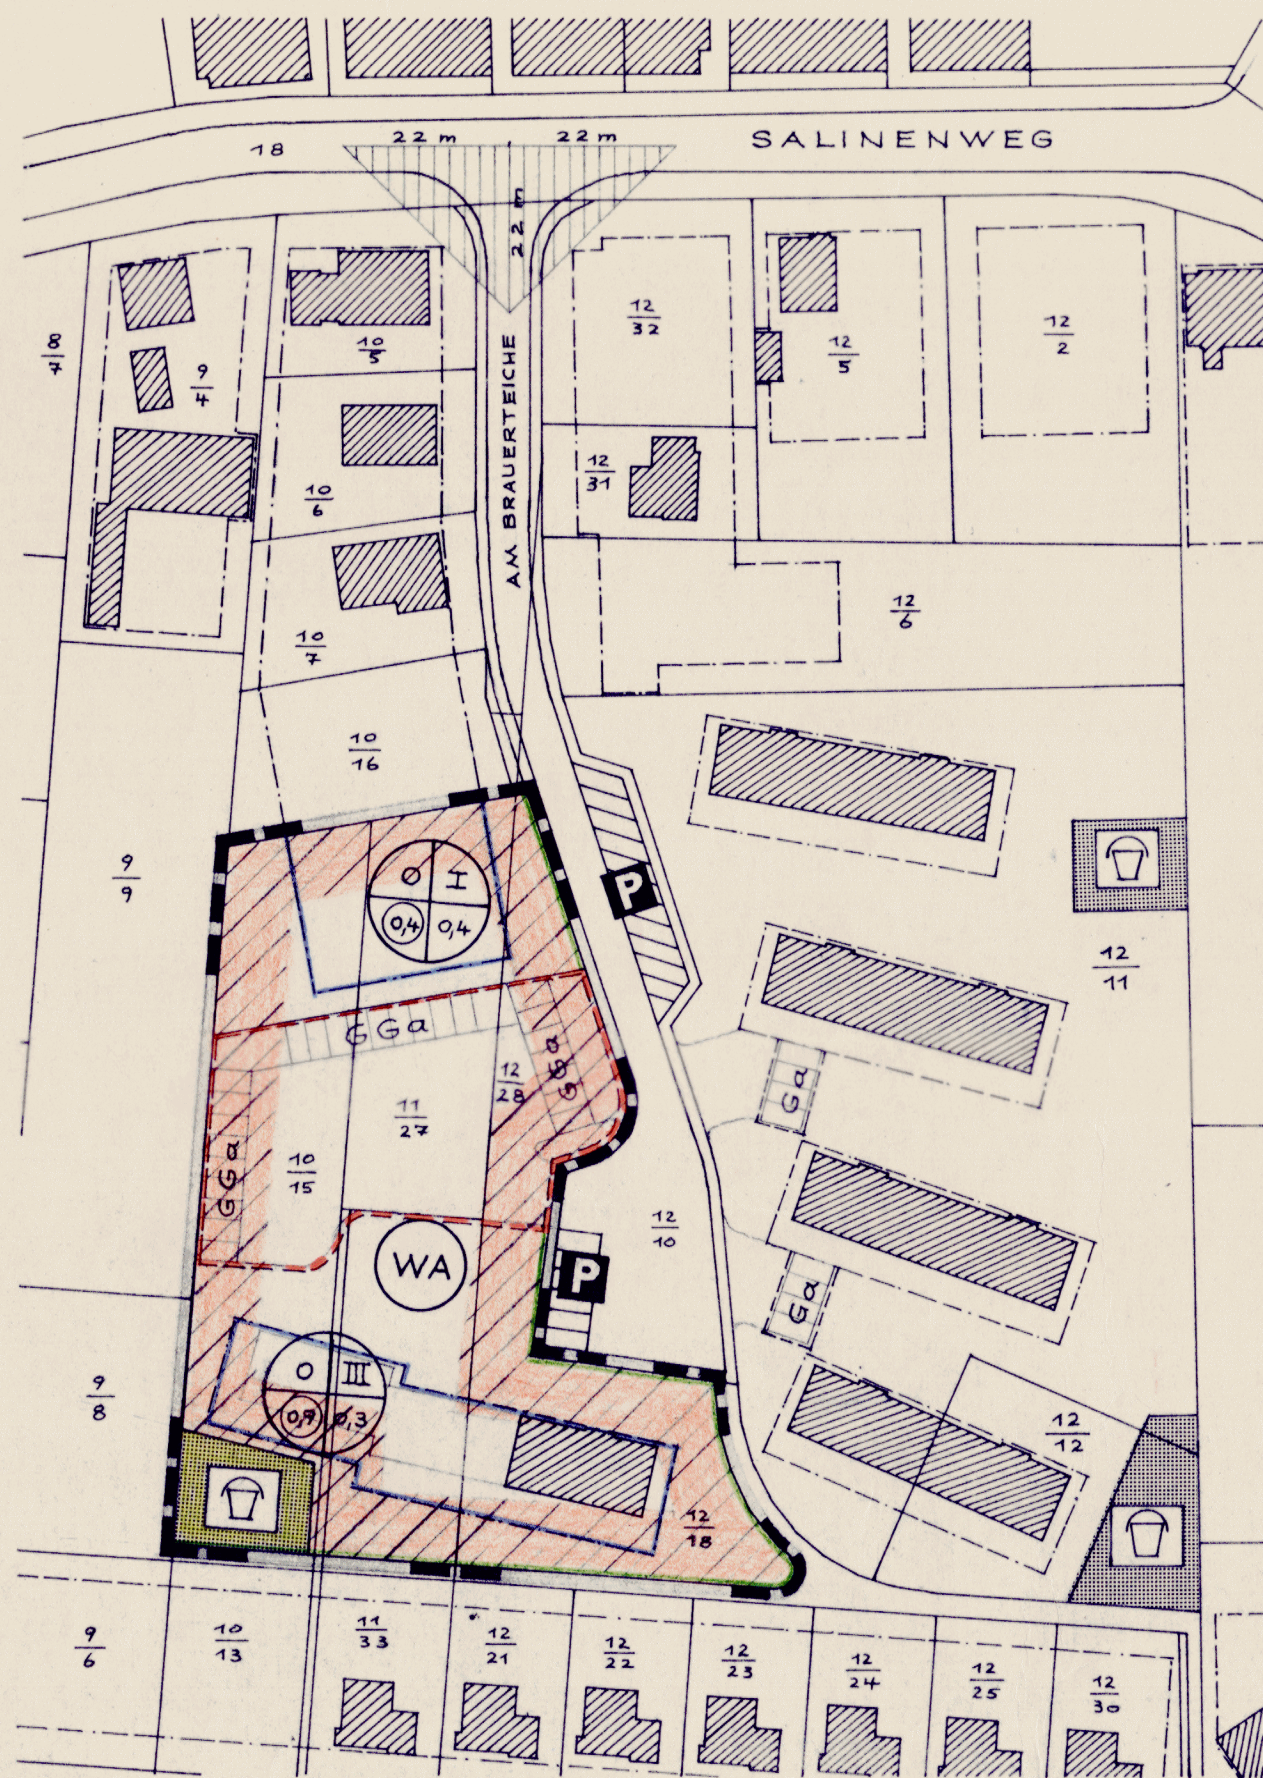

AUFGESTELLT: HELMSTEDT, DEN 14. August 1967.  
BAUABTEILUNG DER BRAUNSCHWEIGISCHEN KOHLEN-BERGWERKE  
HELMSTEDT  
DER PLANVERFASSER

BESCHLOSSEN ALS 2. ÄNDERUNG DER SATZUNG DES BEBAUUNGSPLANES „ÜBER DEM BRAUERTEICHE“ VOM 17.9.1964 GEMÄSS § 10, 13 DES BUNDESBAUGESETZES VOM 23.6.1960 IN VERBINDUNG MIT § 6 DER NIEDERSÄCHSISCHEN GEMEINDEORDNUNG VOM 4. MÄRZ 1955 IN DER SITZUNG DES RATES DER STADT

AM 20. Feb. 1968  
ORT Schöningen DEN 18. März 1968

STADT Schöningen  
BÜRGERMEISTER Tark STADTDIREKTOR Kammr

ZUSTIMMUNG GEMÄSS § 13 ABS. 2 BBAUG  
NACHBARN 1 Unterschriften der Nachbarn liegen vor.  
2 Schöningen, den 20. März 1968  
3

KATASTERAMT  
STRASSENBAUAMT  
WASSERWIRTSCHAFTSAMT  
GESUNDHEITAMT  
KREISBAUAMT

BEKANNTGEMACHT AM 18. März 1968 UND AUSGELEGT  
AB 18. März 1968 GEMÄSS § 12 DES BUNDESBAUGESETZES

ORT Schöningen DEN 18. März 1968  
STADT Schöningen STADTDIREKTOR Kammr

BEBAUUNGSPLAN  
„ÜBER DEM BRAUERTEICHE“  
2. ÄNDERUNG  
DER STADT SCHÖNINGEN  
LANDKREIS HELMSTEDT  
M. 1:1000 (VEREINF. ÄNDERUNG GEM. § 13 B. BAU-G.)