


Satzung vom 18.12.57 "An der Gartenstr." *Übertragen auf Katasterplankarte am 4.8.61*
Hoiersdorf (Pdkr. Helmstedt)

Deckblatt zum Antrage der Gemeinde vom *23. Februar* 1961
auf Änderung der Erweiterung des
Teilortsbauplanes „An der Gartenstraße“

Maßstab 1:1000

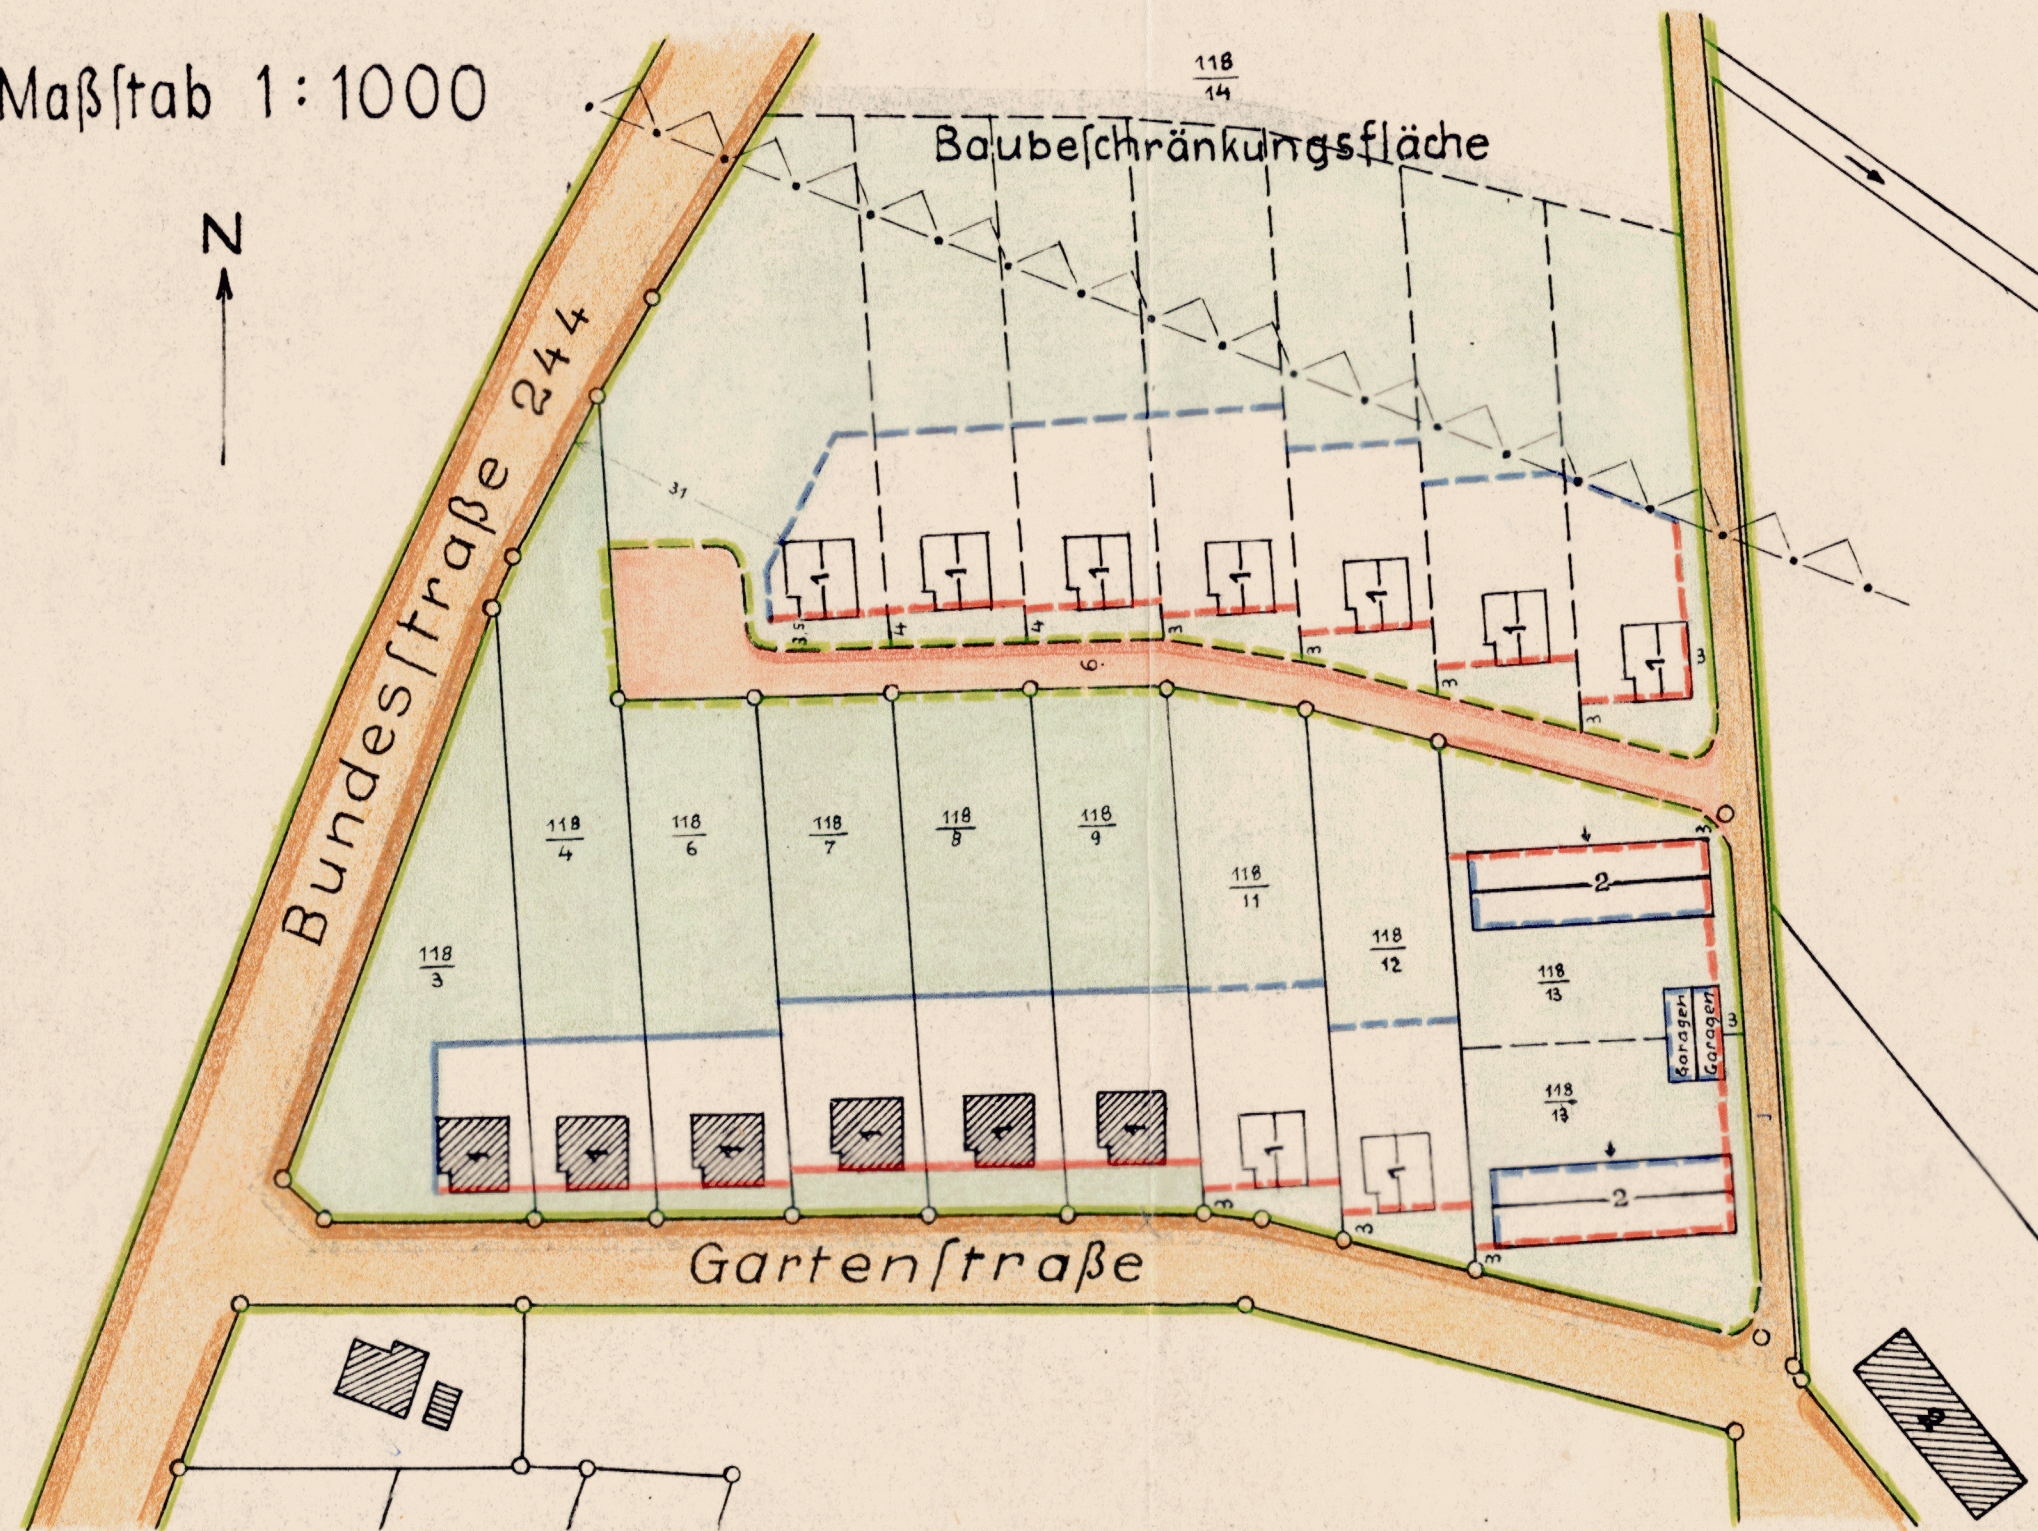

Deckblatt aufgestellt im Februar 1961

Braunschweig, den 13. 2. 1961

Der Planverfasser:
Kaufmann

Beschlossen in der Sitzung des Rates der Gemeinde Hoiersdorf
am *27. Jan. 1961*

Für den Verwaltungsausschuß:
M. Kaufmann Bürgermeister
M. Kaufmann Gemeindegeldirektor

Dieses Deckblatt hat in der Gemeinde Hoiersdorf öffentlich ausgelegt
vom *1. Feb. 1961* bis *14. Feb. 1961*

M. Kaufmann Gemeindegeldirektor

Überprüft: Straßenbauamt Helmstedt
Helmstedt, den *2. März 1961*

Im Auftrage:
F. J. J. J. Regierungsbaurat

Zugestimmt mit Verfügung H.V. *483/61* vom *14. 3. 1961*

Der Präsident des Niedersächsischen
Verwaltungsbezirks Braunschweig
Abteilung IC - Hochbau
Im Auftrage:
F. J. J. J.

Genehmigt: Helmstedt, den *27. März 1961*
Landkreis Helmstedt

M. Kaufmann Oberkreisdirektor
In Vertretung
Kreisverwaltungsdirektor

Festgestellt durch Beschluß des Rates der Gemeinde Hoiersdorf
vom
Hoiersdorf, den

Für den Verwaltungsausschuß:
M. Kaufmann Bürgermeister
M. Kaufmann Gemeindegeldirektor