

Satzung vom 10.3.54  
(„Zwischen Clus-Siedlung und B 244“)

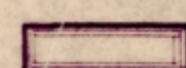
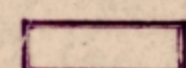
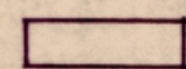
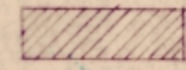
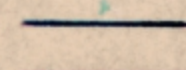
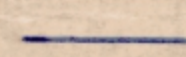
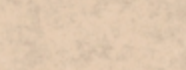
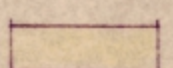
Deckblatt zum Teilortsbauplan

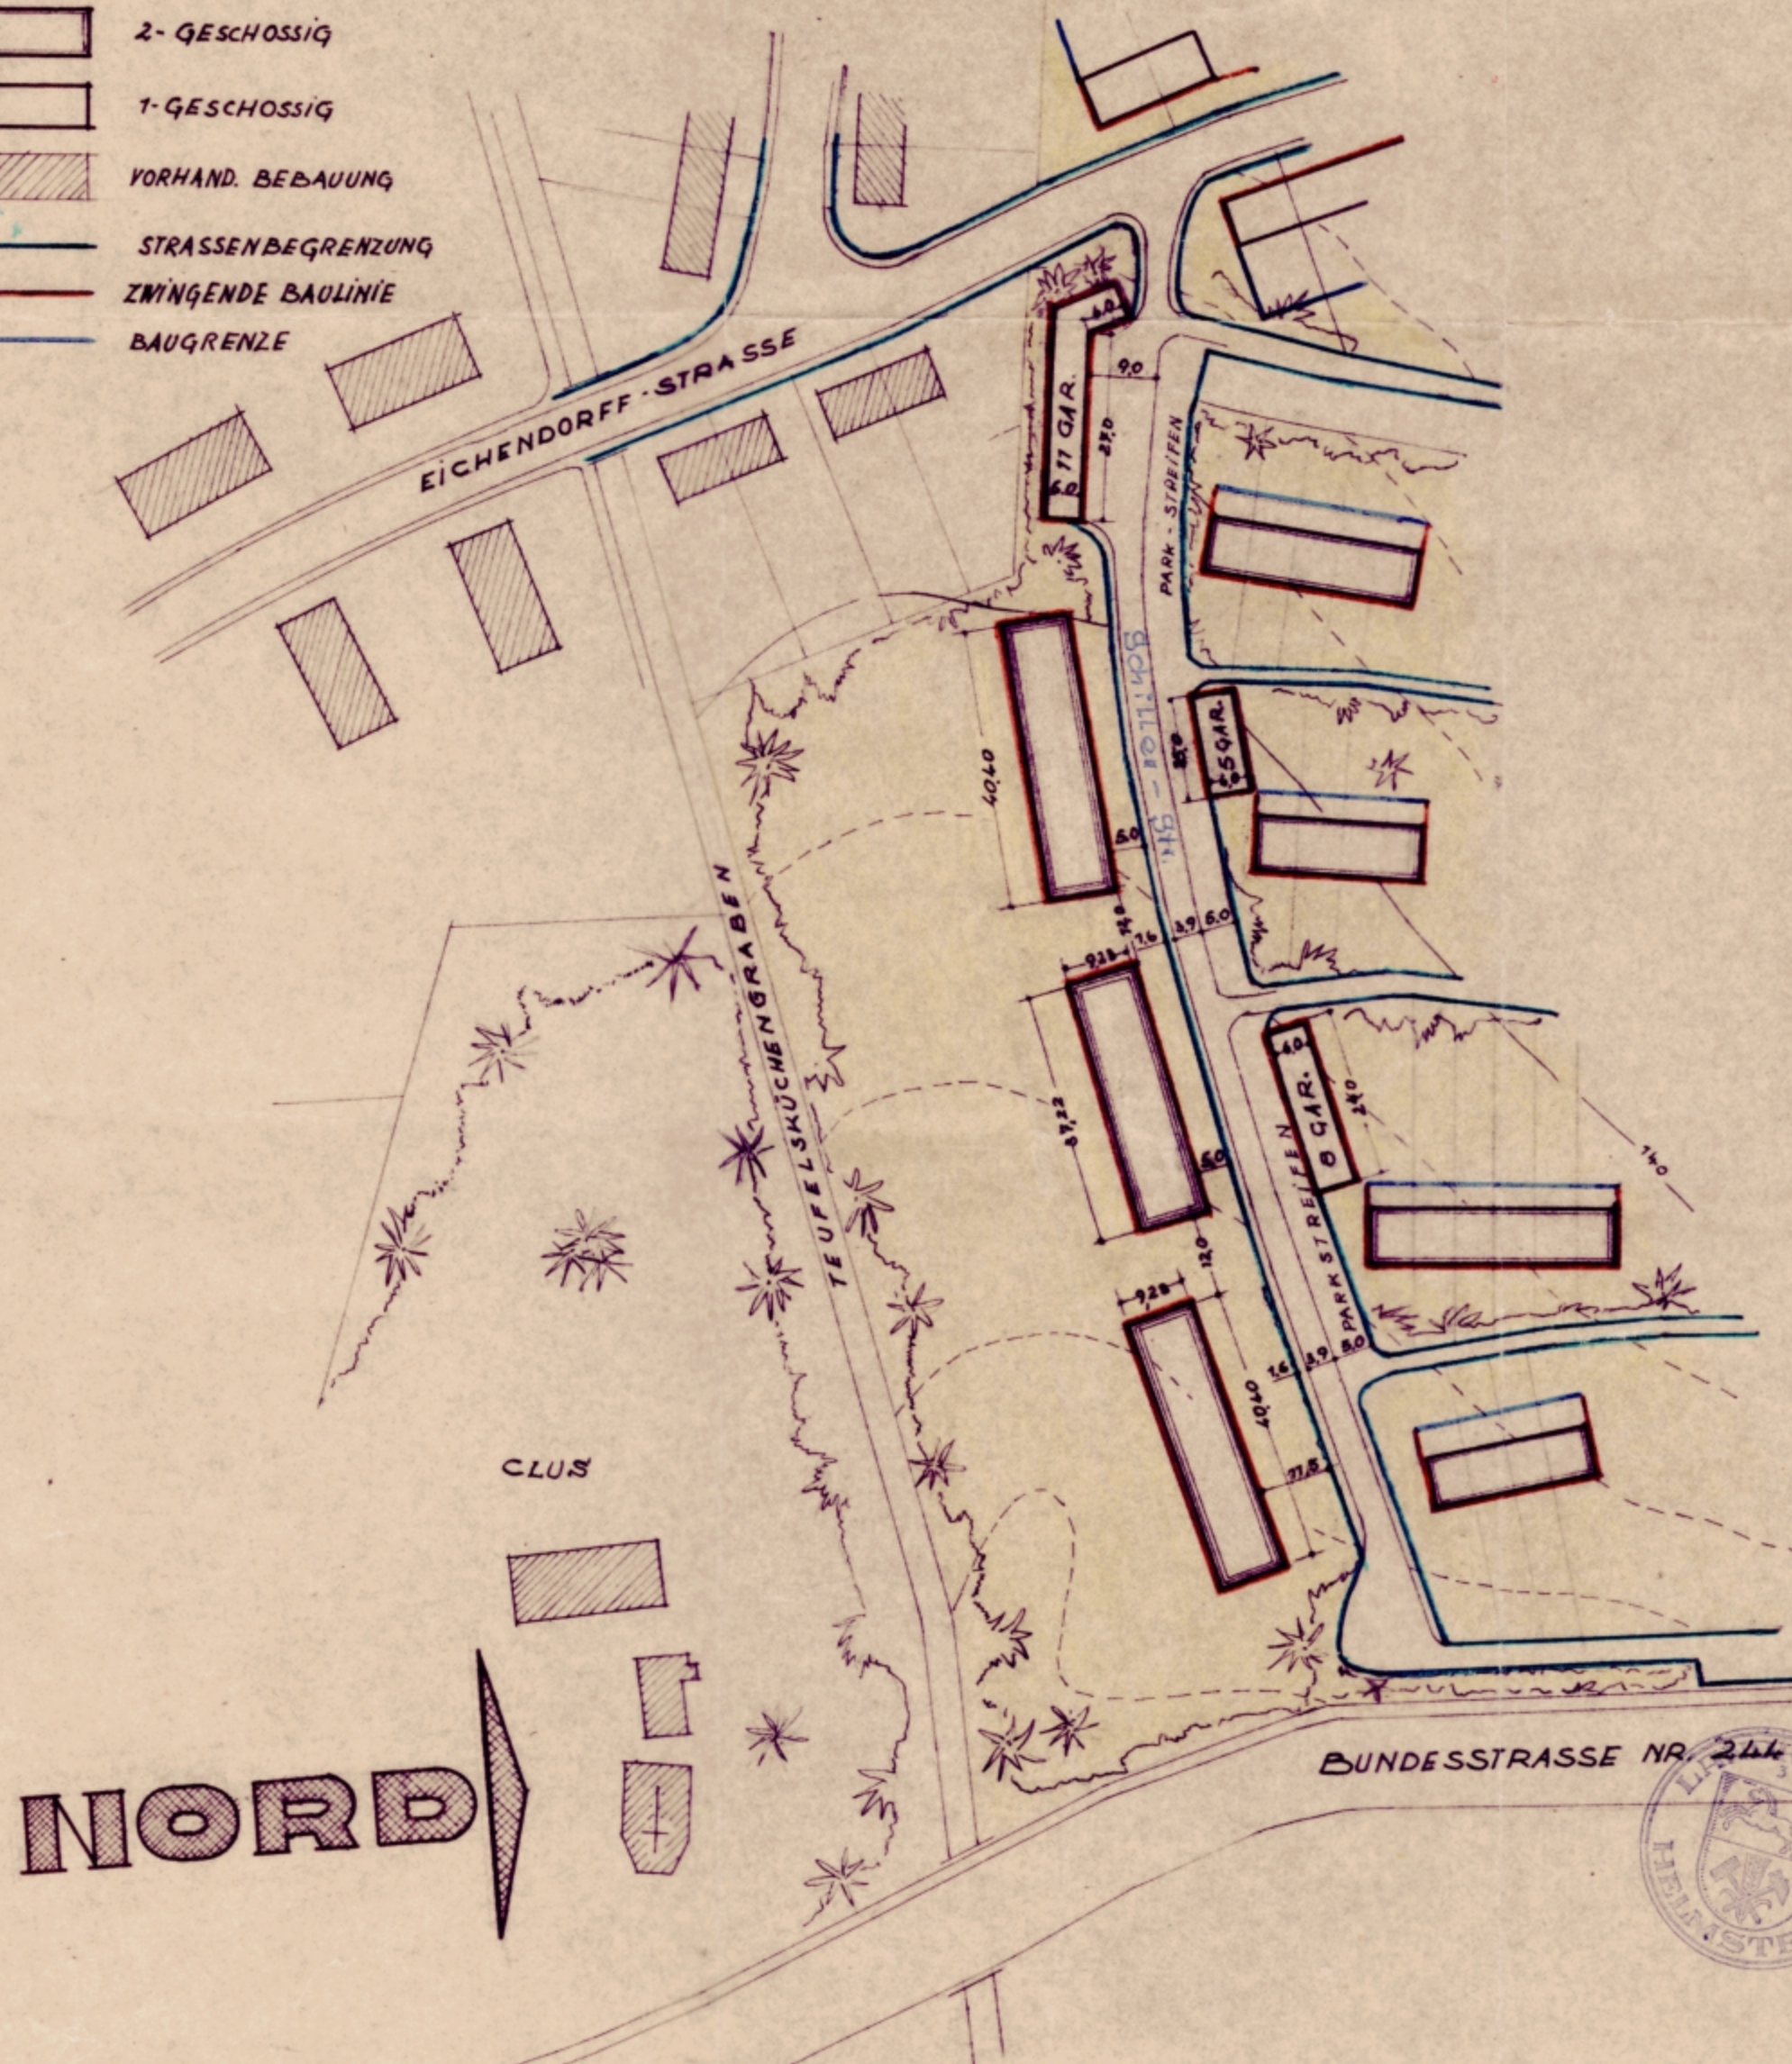
# SCHÖNINGEN

Bebauung zwischen Clus-Siedlung u. Bundesstraße 244

Erläuterung:

MASS-STAB 1:1000

-  3-GESCHOSSIG
-  2-GESCHOSSIG
-  1-GESCHOSSIG
-  VORHAND. BEBAUUNG
-  STRASSEN BEGRENZUNG
-  ZWINGENDE BAULINIE
-  BAUGRENZE
-  NICHT ÜBERBAUBARE FLÄCHEN



Aufgestellt im September 1954  
Erläuterungsbericht nebst Anlagen  
sind Bestandteile dieses Planes

Helmstedt, den 1. September 1954

*Helmstedt*  
DER PLANVERFASSER

Beschlossen in der Sitzung des Rates der Stadt-  
vertretung am: 7.9.1954  
Schöningen, den 16.9.1954 im Auftrage des Rates

BÜRGERMEISTER

STADTVERORDNETER

Gesehen

STADTDIREKTOR

Dieser Plan hat in der Stadt öffentlich ausge-  
legt vom BIS [Legen]

Zugestimmt

mit Verfügung H II

371/54

Braunschweig, den 27.9.54

DER PRÄSIDENT DES NIEDERS. VERW. BEZIRKES  
BRAUNSCHWEIG

ABT. I C HOCHBAU  
i.A.



Genehmigt, Helmstedt, den 20.10.1954  
Landkreis Helmstedt

OBERKREISDIREKTOR

Festgestellt durch Beschluss des Rates vom:  
Schöningen, den Im Auftrage des Rates

BÜRGERMEISTER

STADTVERORDNETER



Auszug aus der Niederschrift über die Sitzung der Stadtvertretung der Stadt Schöningen am 7. Dezember 1954:

Zu Punkt 5 d:

Stadtdirektor RiB teilt mit, daß der Präsident des Nieders. Verwaltungsbezirks Braunschweig mit Verfügung vom 21.9.1954 dem vorgelegten Deckblatt zum Teilortsbauplan für das Gebiet zwischen Clus-Siedlung und Bundesstraße 244 zugestimmt hat.

Der Plan wurde von der Stadtvertretung einstimmig festgestellt.

*Herrn RiB - Entschuldig  
im Entschuldig  
mit der Stadtverwaltung*

*Bein*

Betr.: Änderung des Teilortsbauplanes für das Gebiet zwischen  
Clus-Siedlung und Bundesstraße 244 in Schöningen.

Der vom Landkreis Helmstedt - Bau- und Siedlungsamt - am 20. Oktober 1954 genehmigte Teilortsbauplan ist von der Stadtvertretung in der Sitzung am 7. Dezember 1954 festgestellt und vom Bürgermeister Tack und Stadtverordneten Heine unterschrieben.

Der genehmigte und festgestellte Plan muß durch ortsübliche Bekanntmachung erfolgen.

Die hierfür erforderliche Bekanntmachung ist beigelegt.

Schöningen, den 21. Dezember 1954  
Städtische Bauverwaltung

*7.72*

V e r m e r k :

- 1.) Die Änderung des Teilortsbauplanes für das Gebiet zwischen der Clus-Siedlung und der Bundesstraße 244 ist ortsüblich bekanntgemacht worden.  
Die Bekanntmachung hat vom 22.12.1954 bis 26.1.1955 ausgehängen.
- 2.) Z.d.A. Ortsplanung.

Schöningen, den 9. Juli 1955  
Städt. Bauverwaltung

*6.*  
Stadtdirektor