


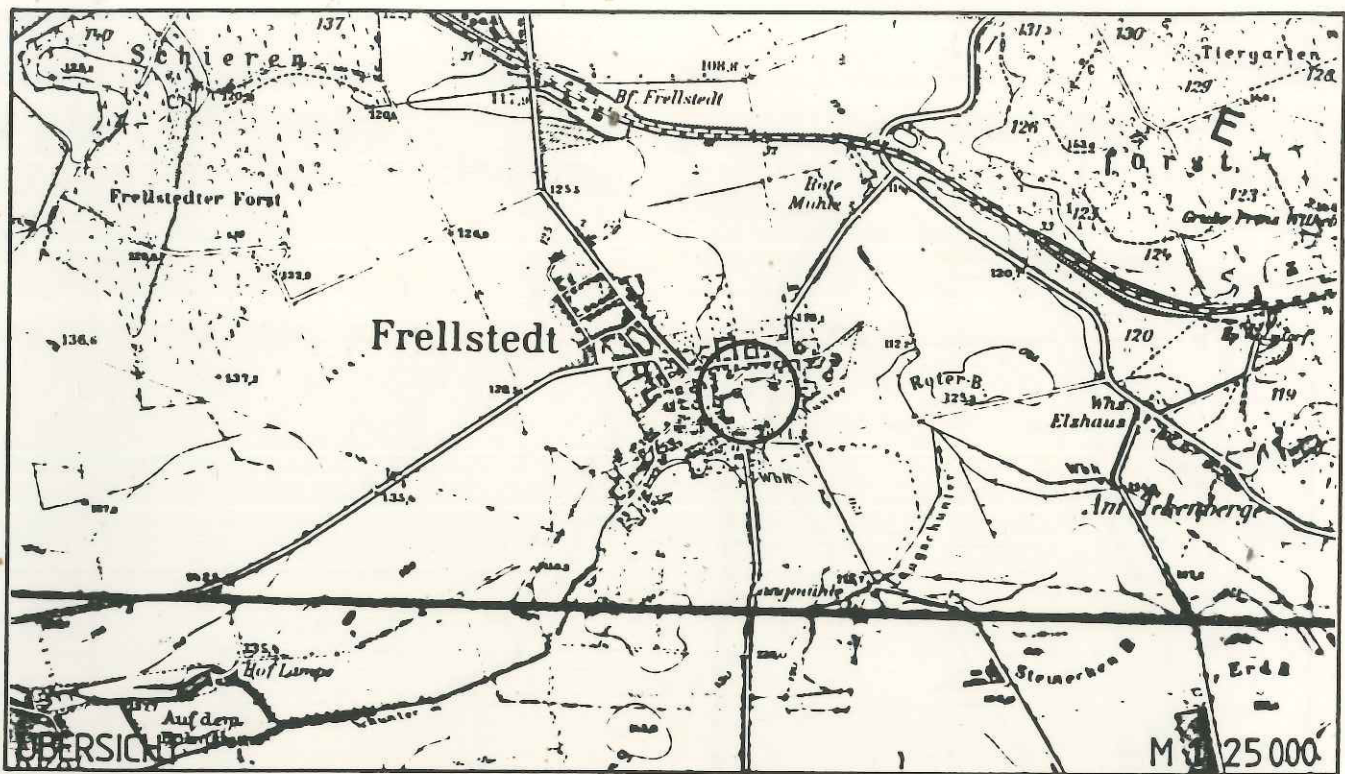

Topographische Karte 1 : 25 000, Blatt 3731 Süplingen

Umfassende Aktualisierung 1990
Einzelne Ergänzungen 1991
8. Auflage 1992

Diese Karte ist gesetzlich geschützt. Vervielfältigung nur mit Erlaubnis des Herausgebers. Als Vervielfältigung gelten z. B. Nachdruck, Fototopie, Mikroverfilmung, Digitalisieren, Scannen sowie Speicherung auf Datenträger.

Kartengrundlage: Topographische Karte 1 : 25.000, 3730 (1992), 3731 (1992), 3830 (1992), 3831 (1992).
Vervielfältigt mit Erlaubnis des Herausgebers: Niedersächsisches Landesverwaltungsamt - Landesvermessung - 85 - 71/96

Es wird festgestellt und hiermit beglaubigt, daß die Abschrift des Bebauungsplanes mit der vorgelegten Urschrift übereinstimmt.



Frellstedt

29. Okt. 1996

....., den

Lahnisch

Gemeindedirektor

GEMEINDE FRELLSTEDT

IN DER GASSE 1. ÄNDERUNG

MIT ÖRTLICHER BAUVORSCHRIFT

vereinfachte Änderung gem. 13(1) BauGB

BEBAUUNGSPLAN

IN KRAFT GETRETENE PLANFASSUNG

Büro für Stadtplanung Dr.-Ing. W. Schwerdt Bohlweg 1 38100 Braunschweig

Helmstedter Straße - L 626

In der Gasse

Warberger Straße

Die Lage der Leitung
ist örtlich zu über-
prüfen

MDe 03
I o

MDe 03
I o

MDe 03 I o

MDe
03 I o

MDe 03 I o

MD 04 II o

MDe
03 I o

MDe 03 I o

Kartegrundlage: Eigenschaftskarte, Uemarkung **Frellstedt**
Flur, Maßstab 1:1000, VP 1110/93

Die Vervielfältigung ist nur für eigene, nichtgewerbliche Zwecke ge-
statet (§ 13 Abs. 4 Nds. Vermessungs- und Katastergesetz vom 02. Juli
1985 - NdsG GVB - § 187); dazu gehören auch Zwecke der Bauleitplanung