



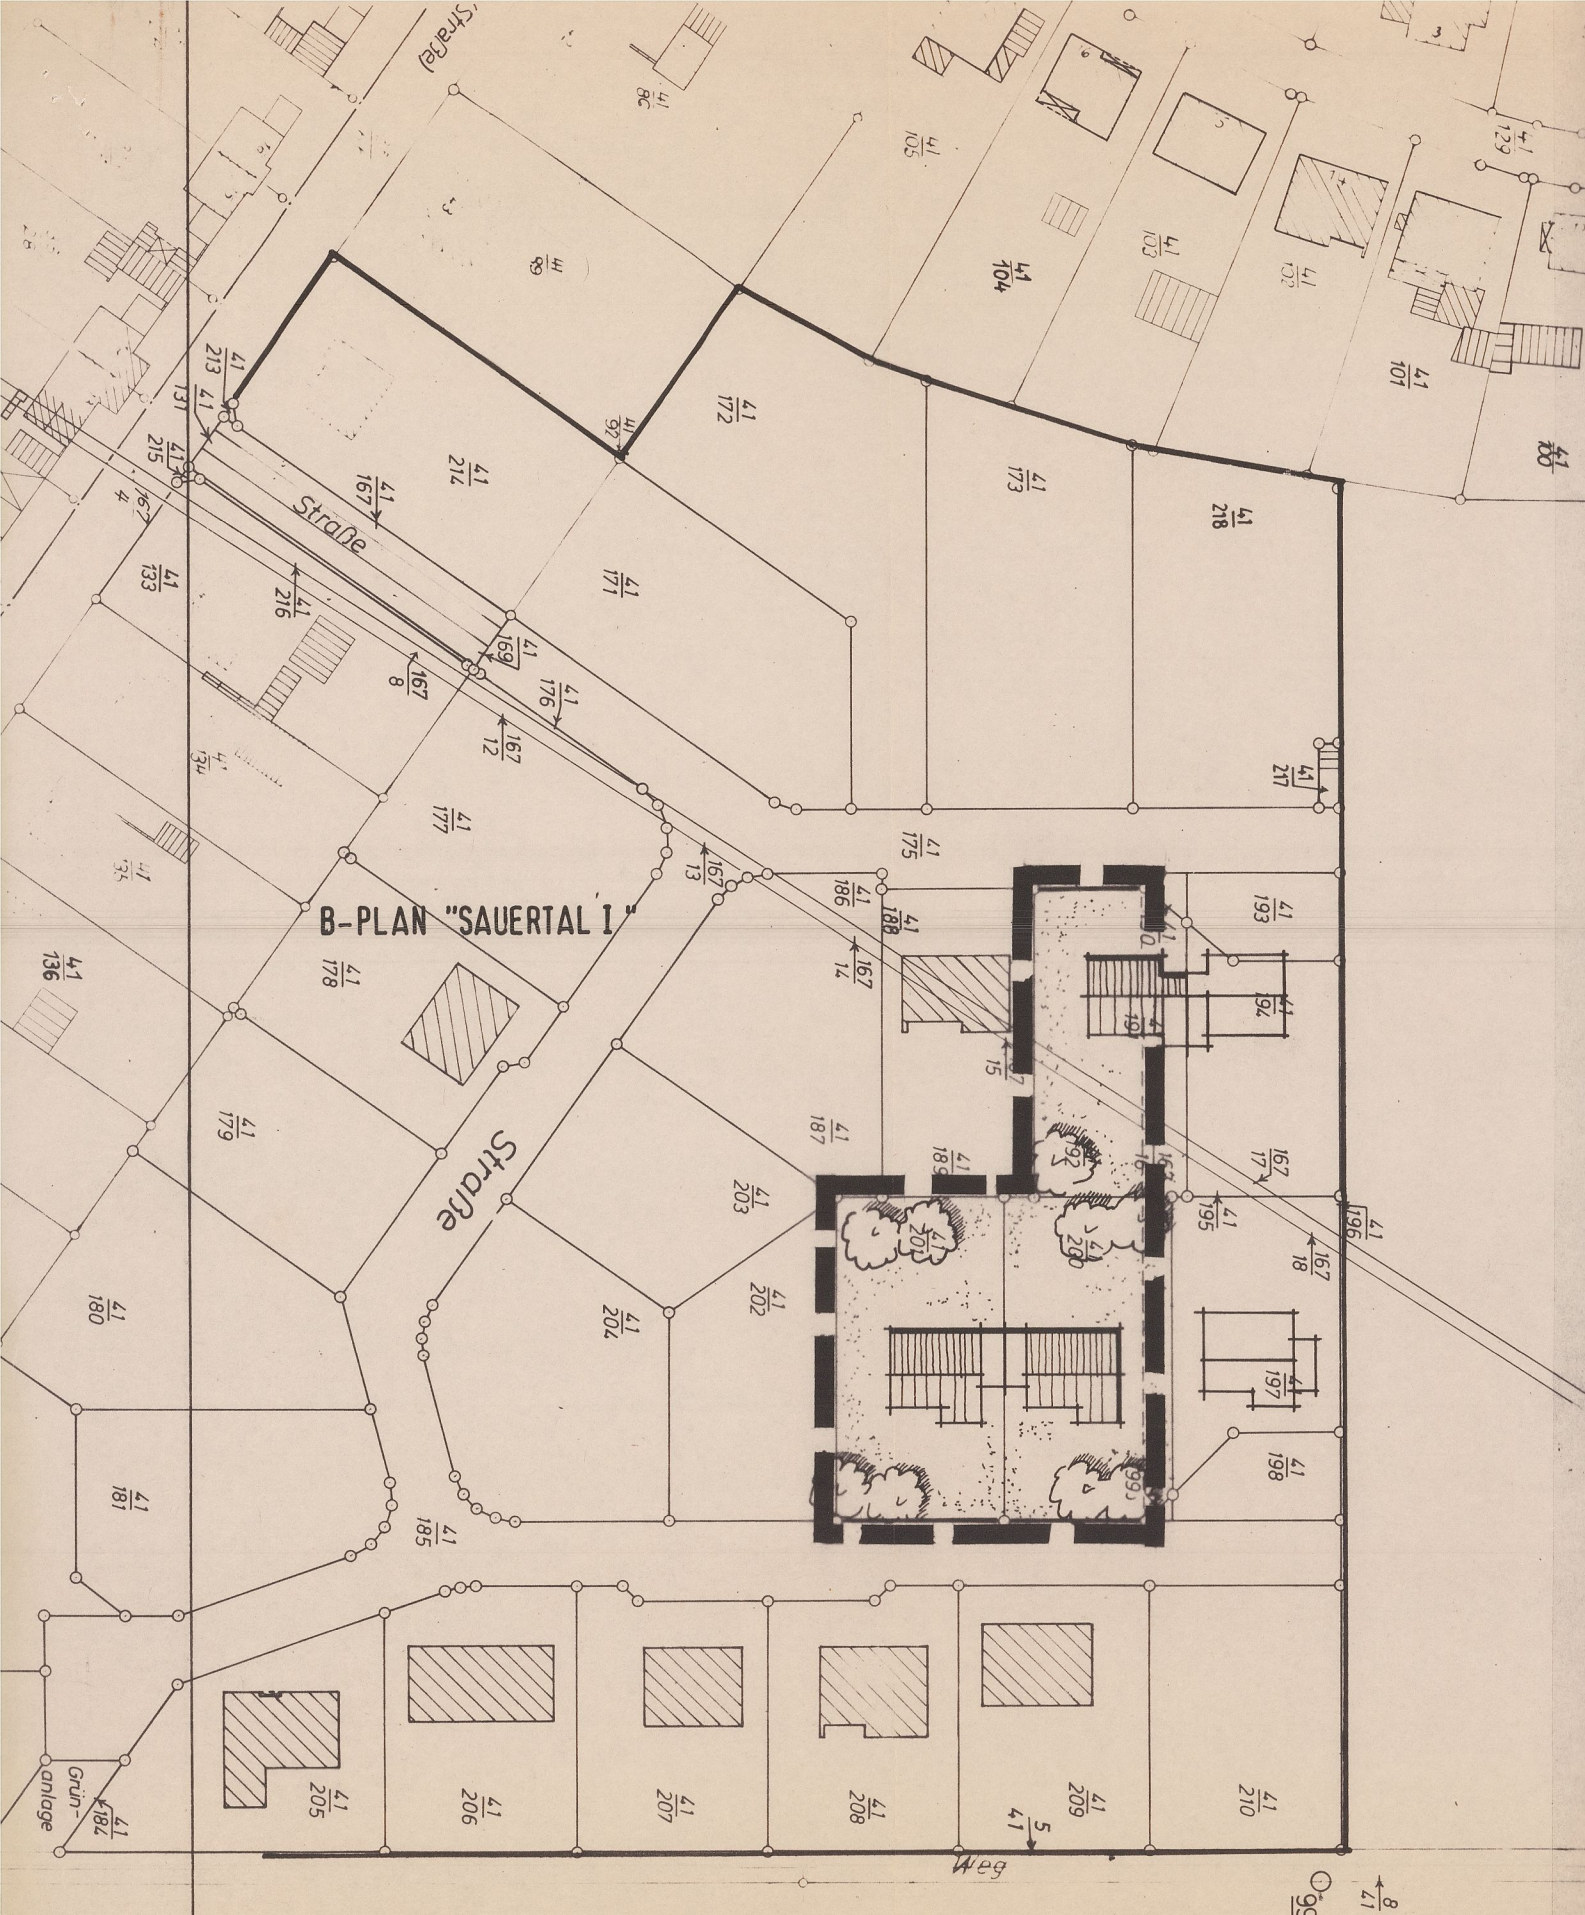

GEMEINDE WOLSDORF
 "SAUERTAL I"
 2. TEILWEISE VEREINFACHTE ÄNDERUNG
 BEBAUUNGSENTWURF

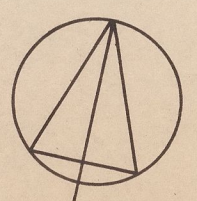

M 1:1000

HERAUSGEGEBEN VOM KATASTERAMT HELMSTEDT
 VERVIELFÄLTIGUNGSERLAUBNIS ERTEILT AM 17.01.81
 AZ. V3B-6/81 DURCH KATASTERAMT