


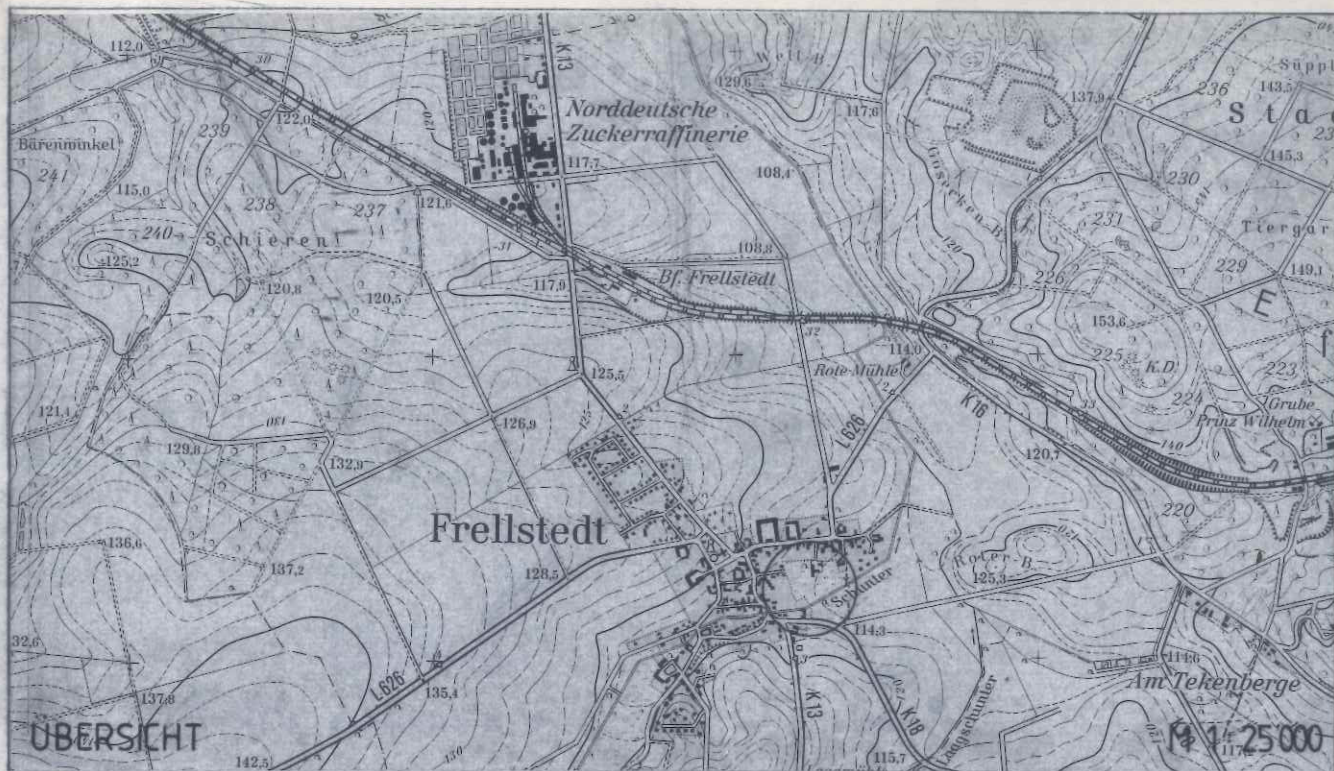

Topographische Karte 1 : 25 000, Blatt 3731 Supplingen

Umfassende Aktualisierung 1990

Einzelne Ergänzungen 1991

8. Auflage 1992

Diese Karte ist gesetzlich geschützt. Vervielfältigung nur mit Erlaubnis des Herausgebers. Als Vervielfältigung gelten z. B. Nachdruck, Fotokopie, Mikroverfilmung, Digitalisieren, Scannen sowie Speicherung auf Datenträger.

~~DIE AUFLAGEN/MASSGABEN DER ANZEIGENVERFÜ-~~
GUNG SIND IN DIESER PLANFASSUNG ENTHALTEN

Es wird festgestellt und hiermit beglaubigt, daß die Abschrift des Bebauungsplanes mit der vorgelegten Urschrift übereinstimmt.

Frellstedt

15. Okt. 1995

....., den

Gemeindedirektor



GEMEINDE FRELLSTEDT IN DER GASSE MIT ÖRTL. BAUVORSCHRIFT Ü. GESTALTUNG BEBAUUNGSPLAN


IN KRAFT GETRETENE PLANFASSUNG

Büro für Stadtplanung Dr.-Ing. W. Schwerdt Bohlweg 1 38100 Braunschweig

Helmstedter Straße - L 626

In der Gasse

Warberger Straße

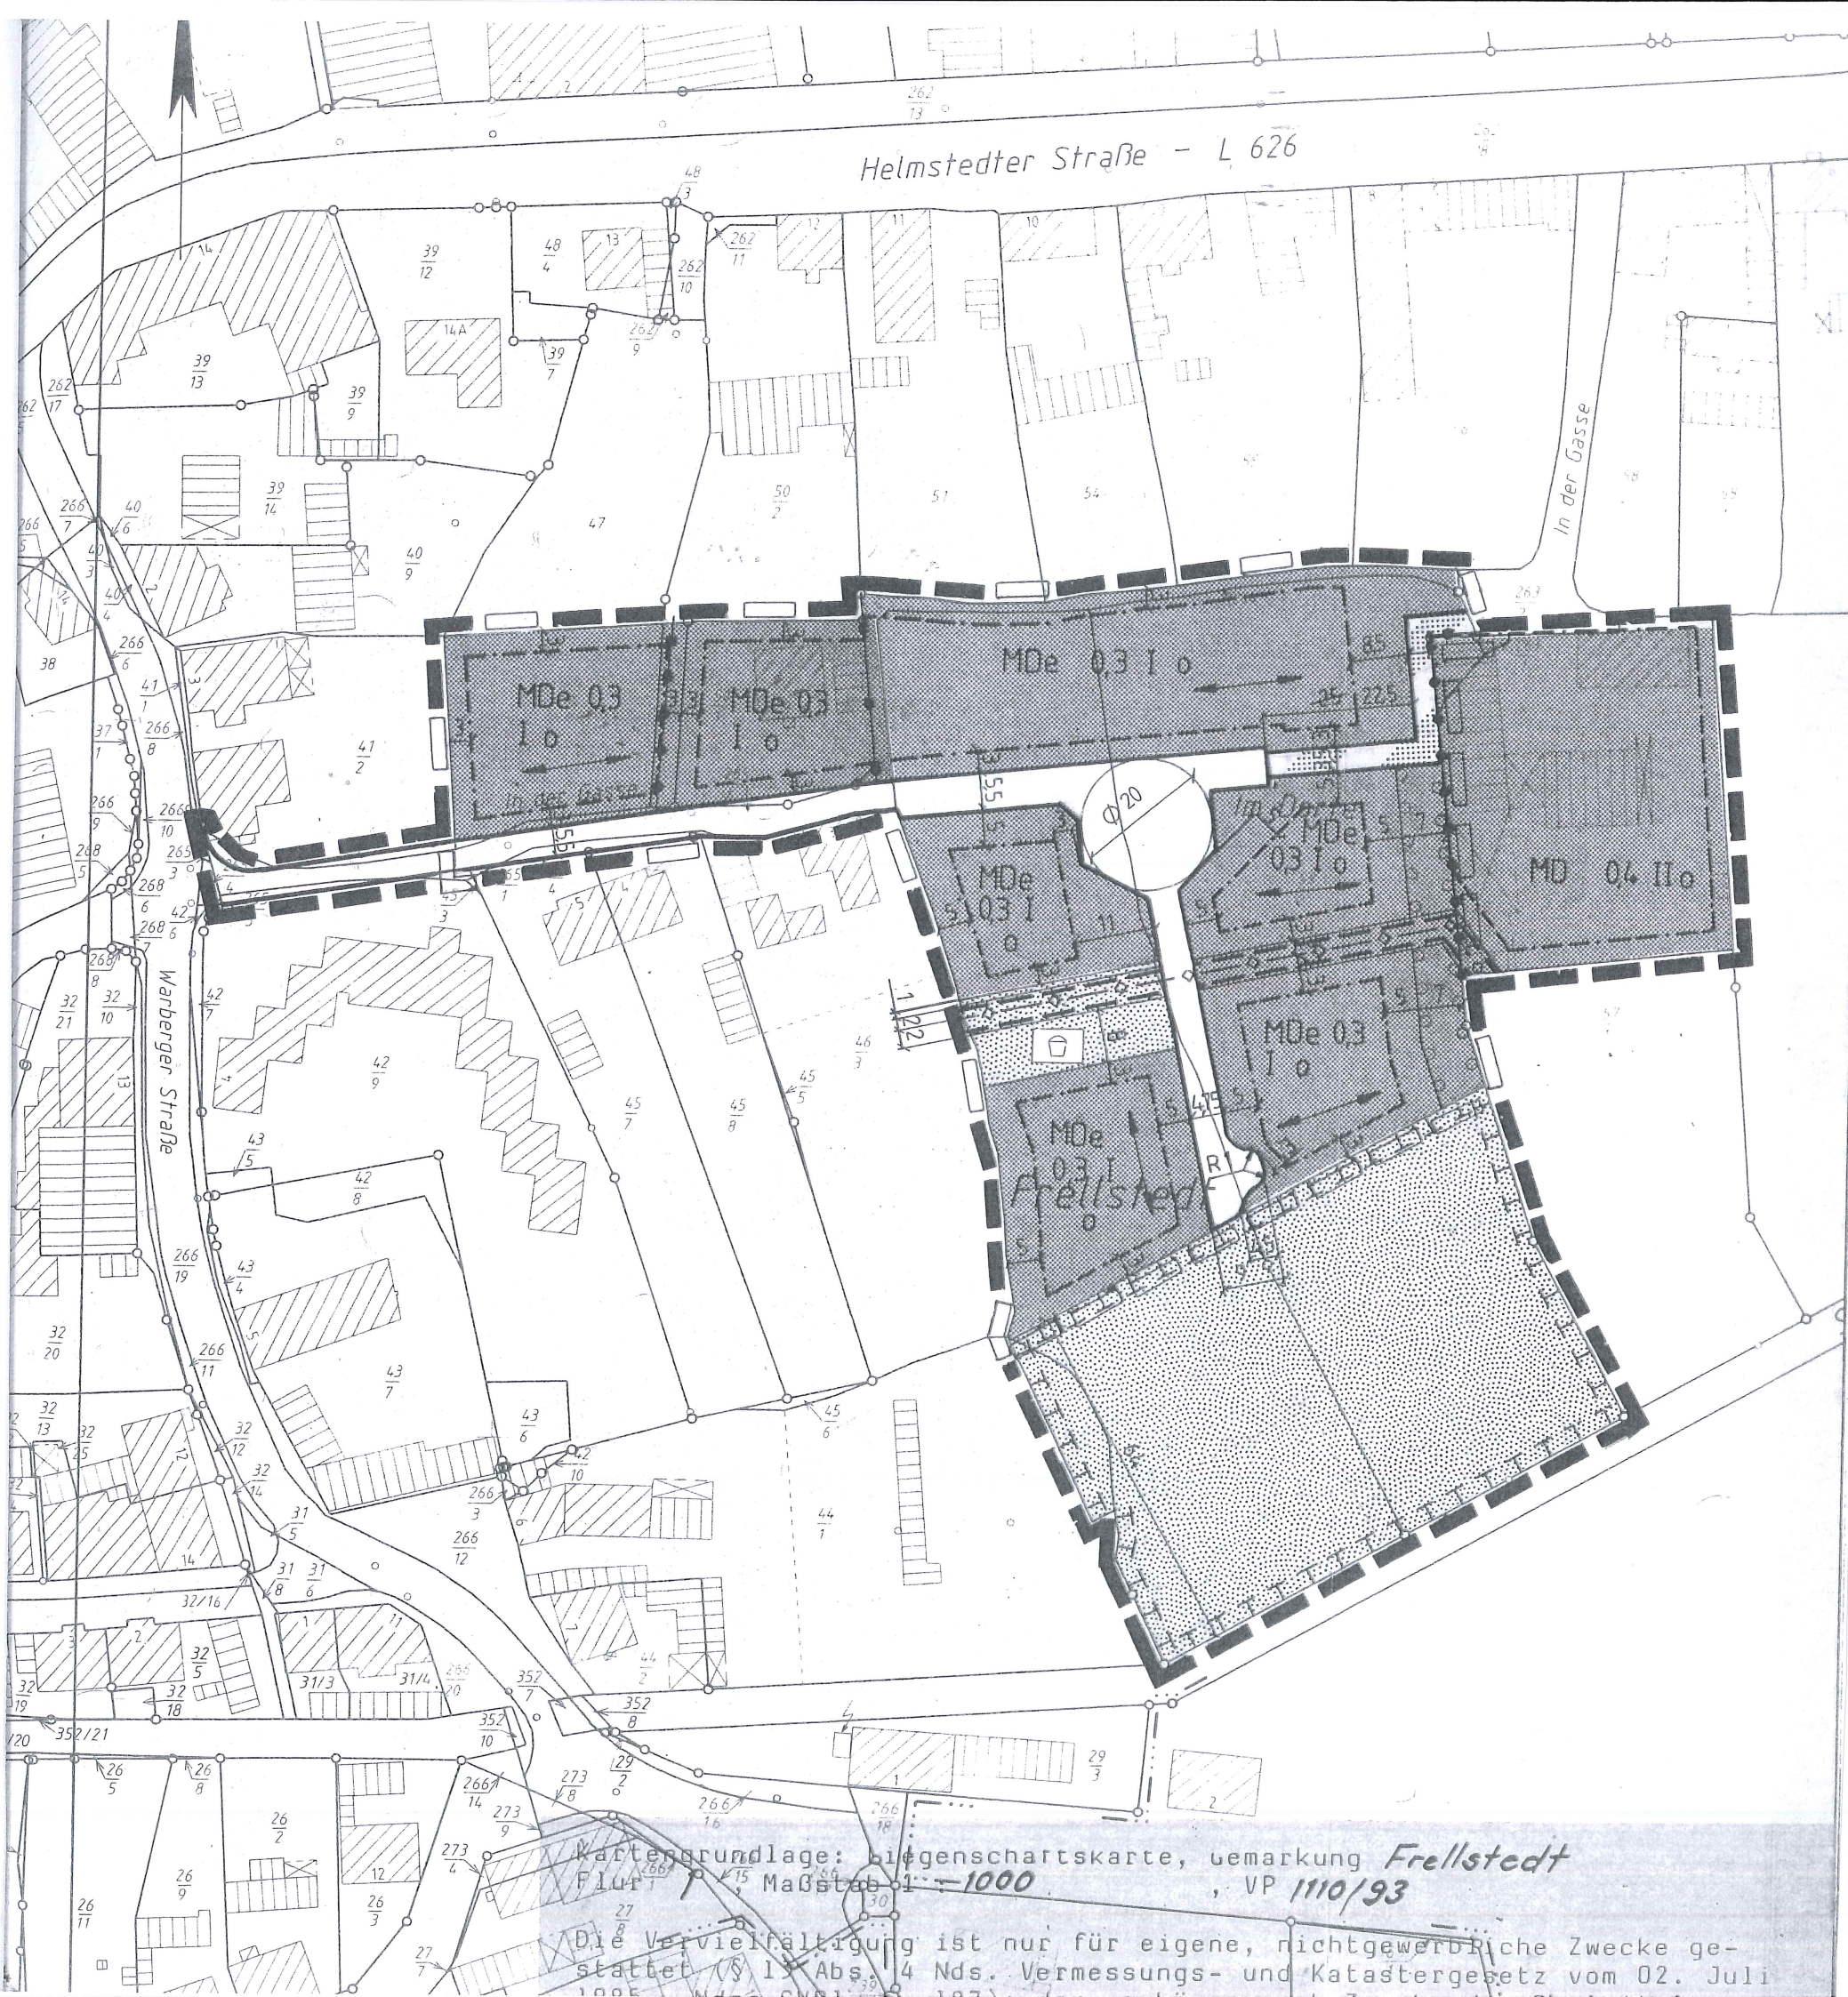

Kartengrundlage: Eigentumschartkarte, Gemarkung Frellstedt
Flur 1, Maßstab 1:1000, VP 1110/93

Die Vervielfältigung ist nur für eigene, nichtgewerbliche Zwecke ge-
statet (§ 13 Abs. 4 Nds. Vermessungs- und Katastergesetz vom 02. Juli
1995, Nds. Verordn. vom 19. April 1996, Nds. Verordn. vom 19. April 1996)