



GEMEINDE RÄBKE

Bebauungsplan

Kreisverkehrsplatz Kreuzung L 626 / L 641

Es wird festgestellt und hiermit beglaubigt,
dass die Abschrift des Bebauungsplanes
mit der Urschrift übereinstimmt.

Süplingen, den 31.08.2012

Der Samtgemeindebürgermeister
Im Auftrage

Angela Lux
Angela Lux
Samtgemeindeangestellte




Zeichenerklärung



Verkehrsfläche (§ 9 Abs.1 Nr. 11 BauGB)



Grenze des räumlichen Geltungsbereichs des B-Plans (§ 9 Abs. 7 BauGB)

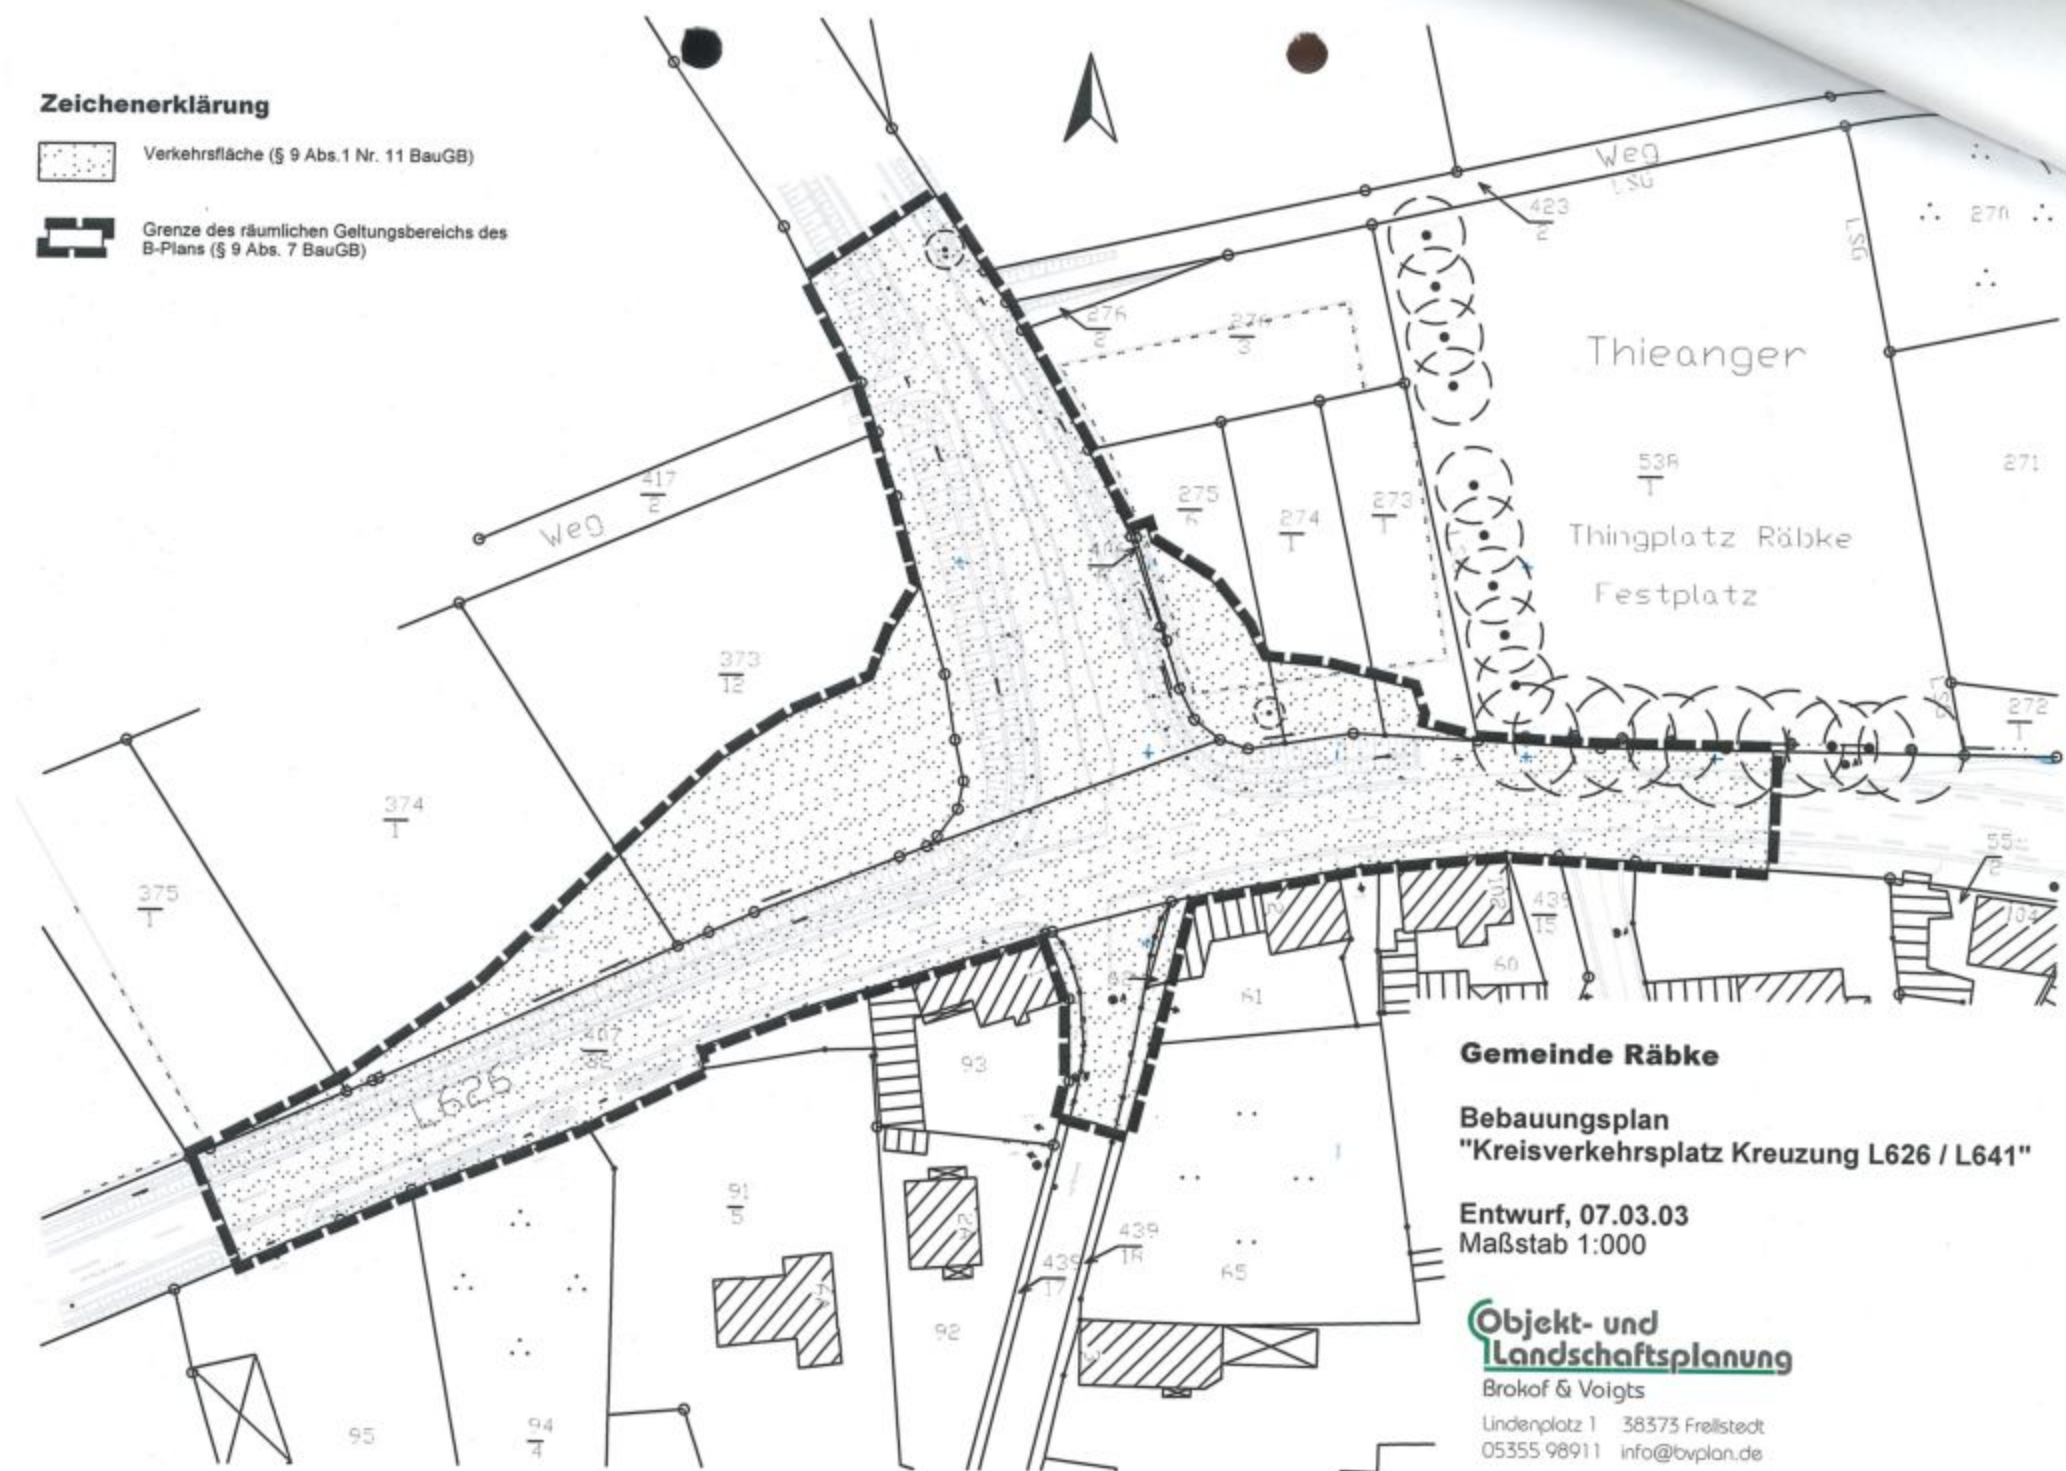

Gemeinde Rübke

Bebauungsplan
"Kreisverkehrsplatz Kreuzung L626 / L641"

Entwurf, 07.03.03
Maßstab 1:000

**Objekt- und
 Landschaftsplanung**

Brokof & Voigts

Lindenplatz 1 38373 Freilstedt
 05355 98911 info@bvplan.de