

62


Süd - Ost II

NBauO  
§ 69a

BauNVO  
1962

69a

STRASSENPROFIL  
M 1:100


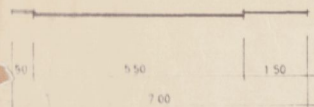


IN JEDEM VORGARTEN  
IST EIN BAUM ZU PFLANZEN.

SCHUPPEN UND STÄLLE FÜR  
KLEINTIERHALTUNG SIND  
ZULÄSSIG.

AUSNAHME GEM § 31 (ABS 1) B. BAU. G

GARAGEN AUF DER GRENZE  
HALBOFFENE BAUWEISE

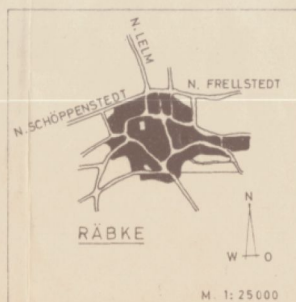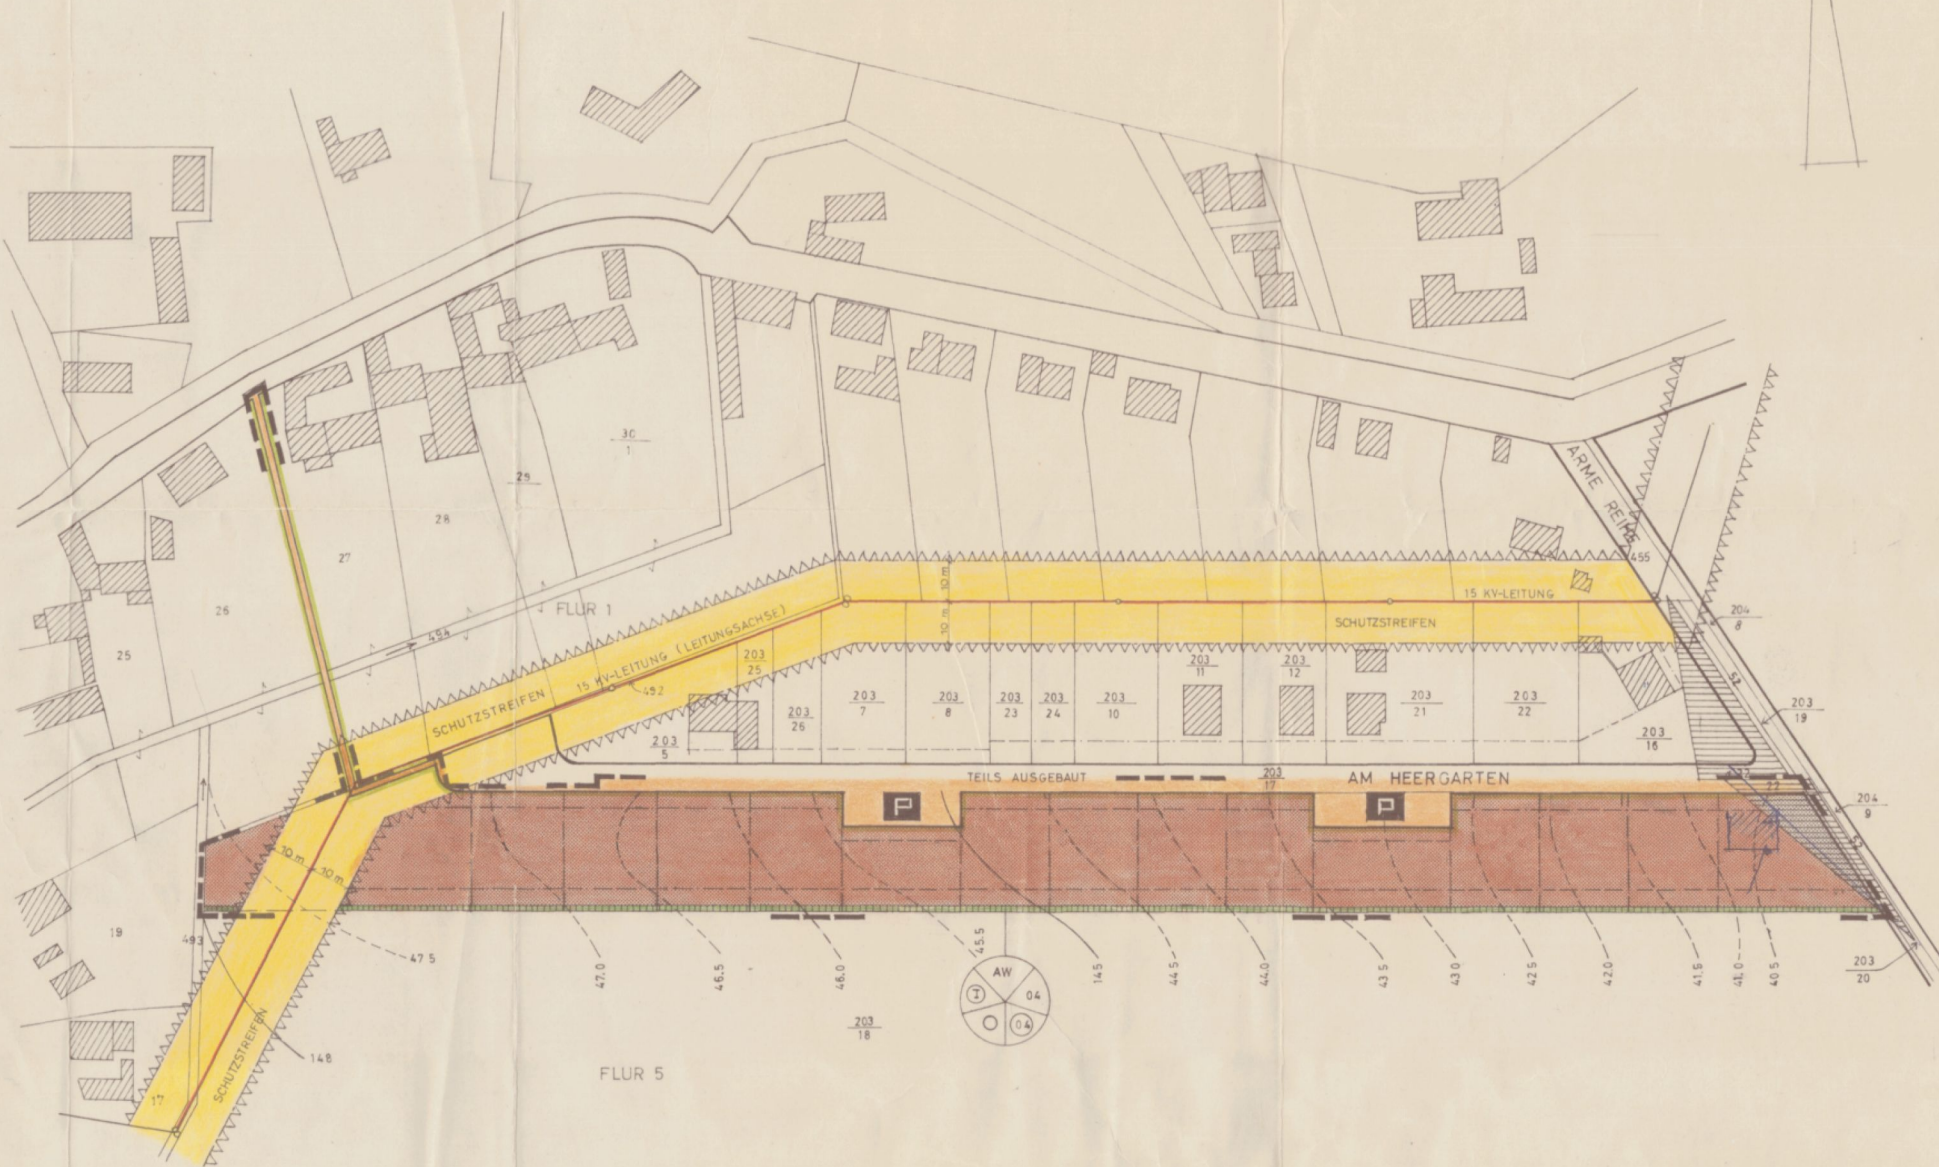

SCHWARZ WEISS	FARBIG	BEZEICHNUNG	SCHWARZ WEISS	FARBIG	BEZEICHNUNG	SCHWARZ WEISS	FARBIG	BEZEICHNUNG
		ALLG. WOHNGEBIET			VORH. BAULICHE ANLAGEN			GRUNDFLÄCHENZAHL
		BAULINIE			SICHTDREIECK, JEDLICHE SICHTBEHINDERUNG HÖHER 0,80m NICHT ERL. ZU PFLANZENDE HECKE			GESCHOSSFLÄCHENZAHL
		BAUGRENZE			STRASSENVERKEHRSFLÄCHEN			BEGRENZUNG SONSTIGER VERKEHRSFLÄCHEN
		VON DER BEBAUUNG FREI-ZUHALTENDE SCHUTZFLÄCHEN			VORH. FLURSTÜCKSGRENZEN			EMPFOHLENE FLURSTÜCKSGRENZE
		OFFENTL. PARKFLÄCHEN			GRENZE DES RAUML. GELTUNGSBER.			
					ZAHL DER VOLLGESCHOSSE ZWINGEND			
								* MIT TEXTLICHEM HINWEIS, OB VORH. TEILS AUSGEBAUT, GEPLANT, PRIVAT BZW. NUR FUSSWEG

AUFGESTELLT  
BRAUNSCHWEIG DEN MÄRZ 1966

Architekturbüro Dipl.-Ing. Ulrich Hausmann  
33 Braunschweig, Fasanenstr. 54a, Tel. 38609

PLANVERFASSER

HAT AUSGELEGEN GEMASS § 2 ABS 6 DES BUNDESBBAUGESETZEN  
VOM 1. 4. 1966 BIS 28. 4. 1966  
ORT Rábke DEN 2. Mai 1966



BESCHLOSSEN ALS SATZUNG GEMASS § 10 DES BUNDESBBAUGESETZEN  
IN VERBINDUNG MIT § 6 DER NIEDERSÄCHSISCHEN GEMEINDE-  
ORDNUNG IN DER SITZUNG DES RATES DER GEMEINDE

AM 6. 5. 1966  
ORT Rábke DEN 23. 5. 1966  
GEMEINDE Rábke



GENEHMIGT GEMASS § 11 DES BUNDESBBAUGESETZEN MIT VER-  
FÜGUNG 42. 6. 1966 VOM 23. 6. 1966  
BRAUNSCHWEIG DEN 23. 6. 1966

DER PRÄSIDENT DES NIEDERS. VERW.-BEZ.  
BRAUNSCHWEIG ABTEILUNG I# HOCHBAU 4876  
DEZ. H IV IM AUFTRAGE



BEKANNTMACHT AM 6. 7. 1966 UND AUSGELEGT  
AB 6. 7. 1966 GEMASS § 12 DES BUNDESBBAUGESETZEN  
ORT Rábke DEN 6. 7. 1966



BEBAUUNGSPLAN  
SÜDOST II

DER GEMEINDE RÁBKÉ  
LANDKREIS HELMSTEDT

M 1:1000