


1. Änderung des Bebauungsplanes Nr. 0301 "Ditzum Süd"

M 1 : 1000

■ Änderungsbereich


- - - - - Baugrenze

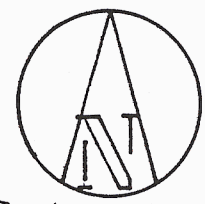

Geltungsbereich des
Bebauungsplanes 0303
"Ortskern Ditzum"

Flur 3

MI	
I	o
0,6	

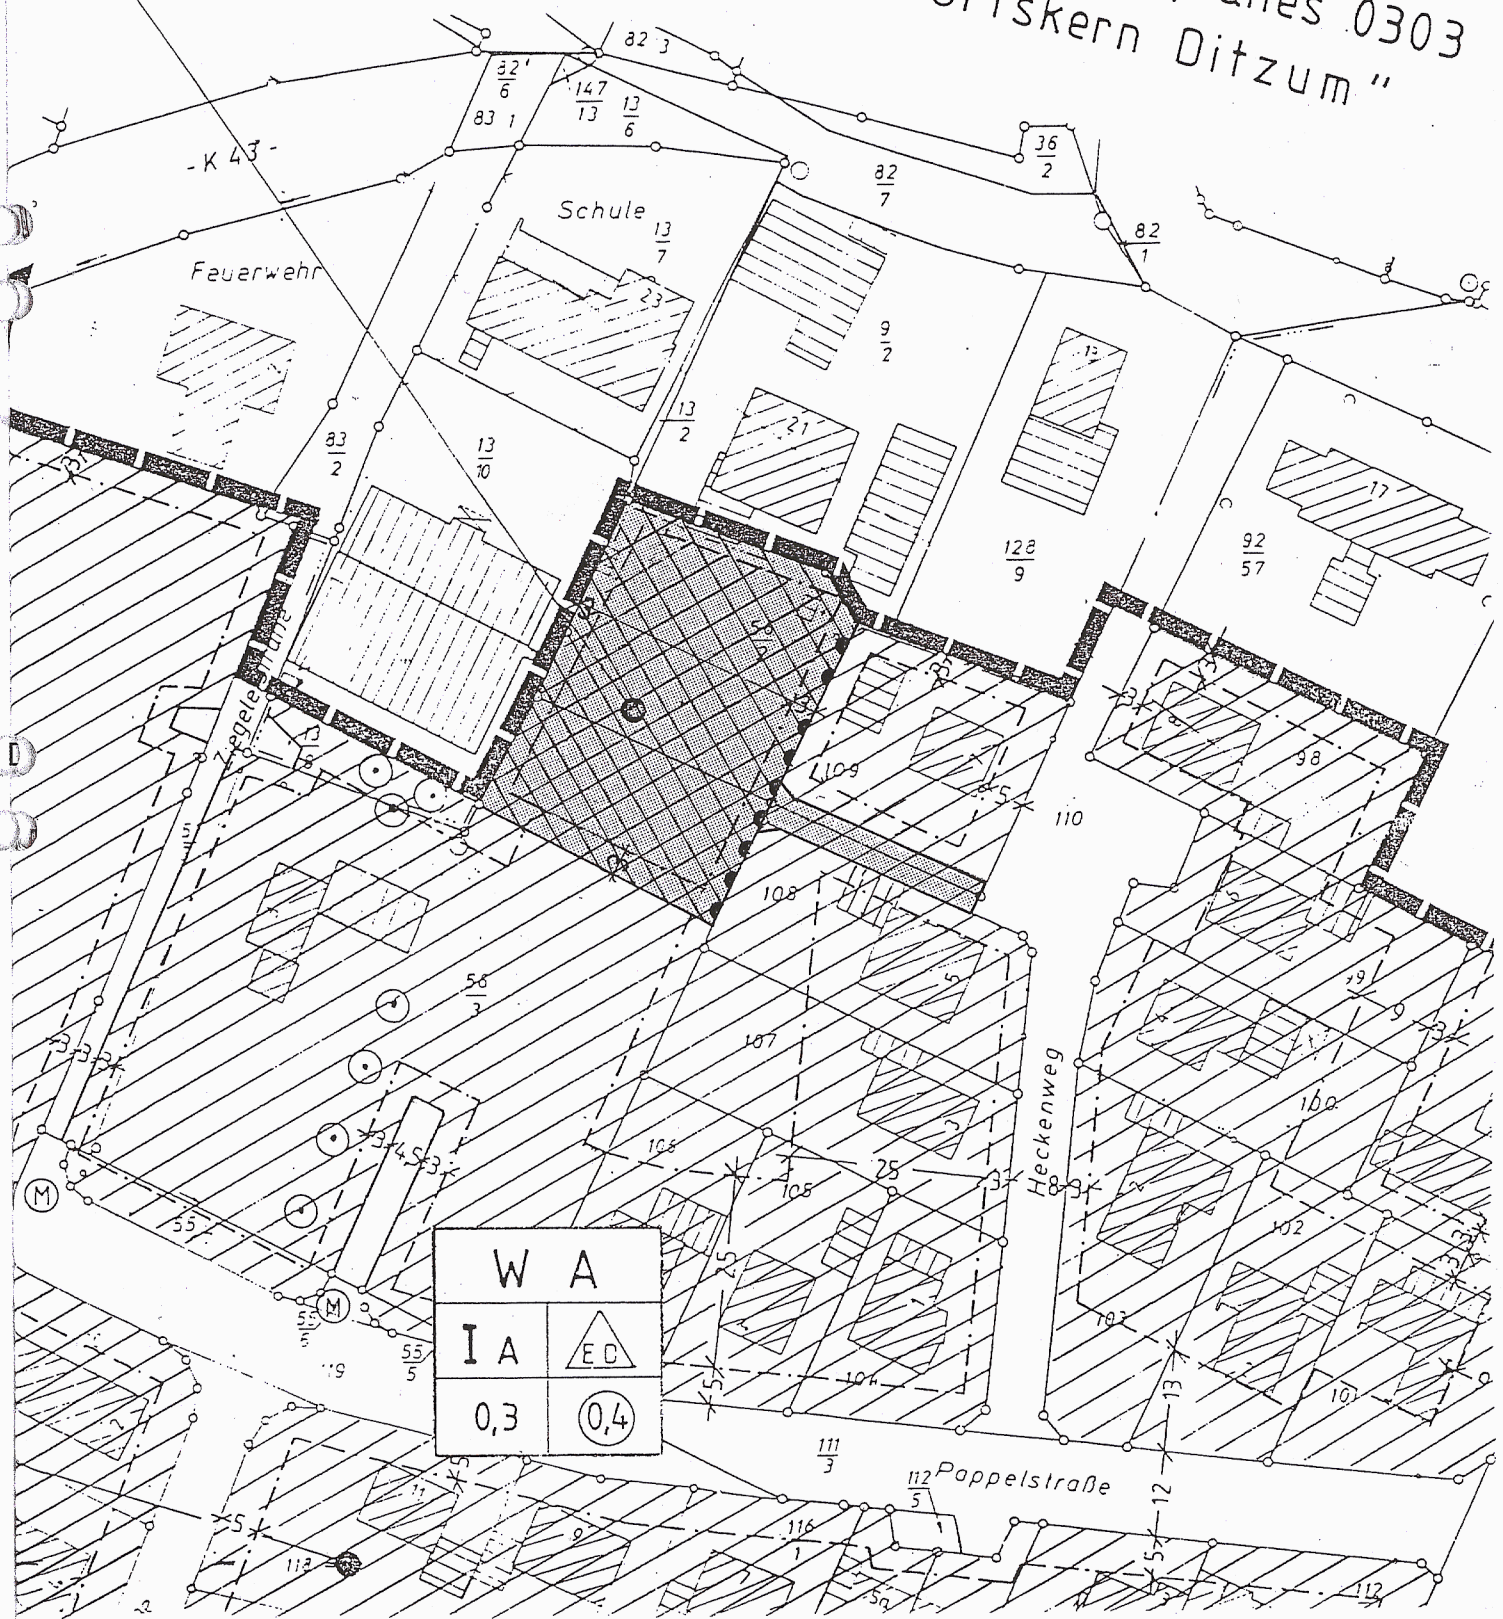

WA	
IA	△ EC
0,3	0,4