


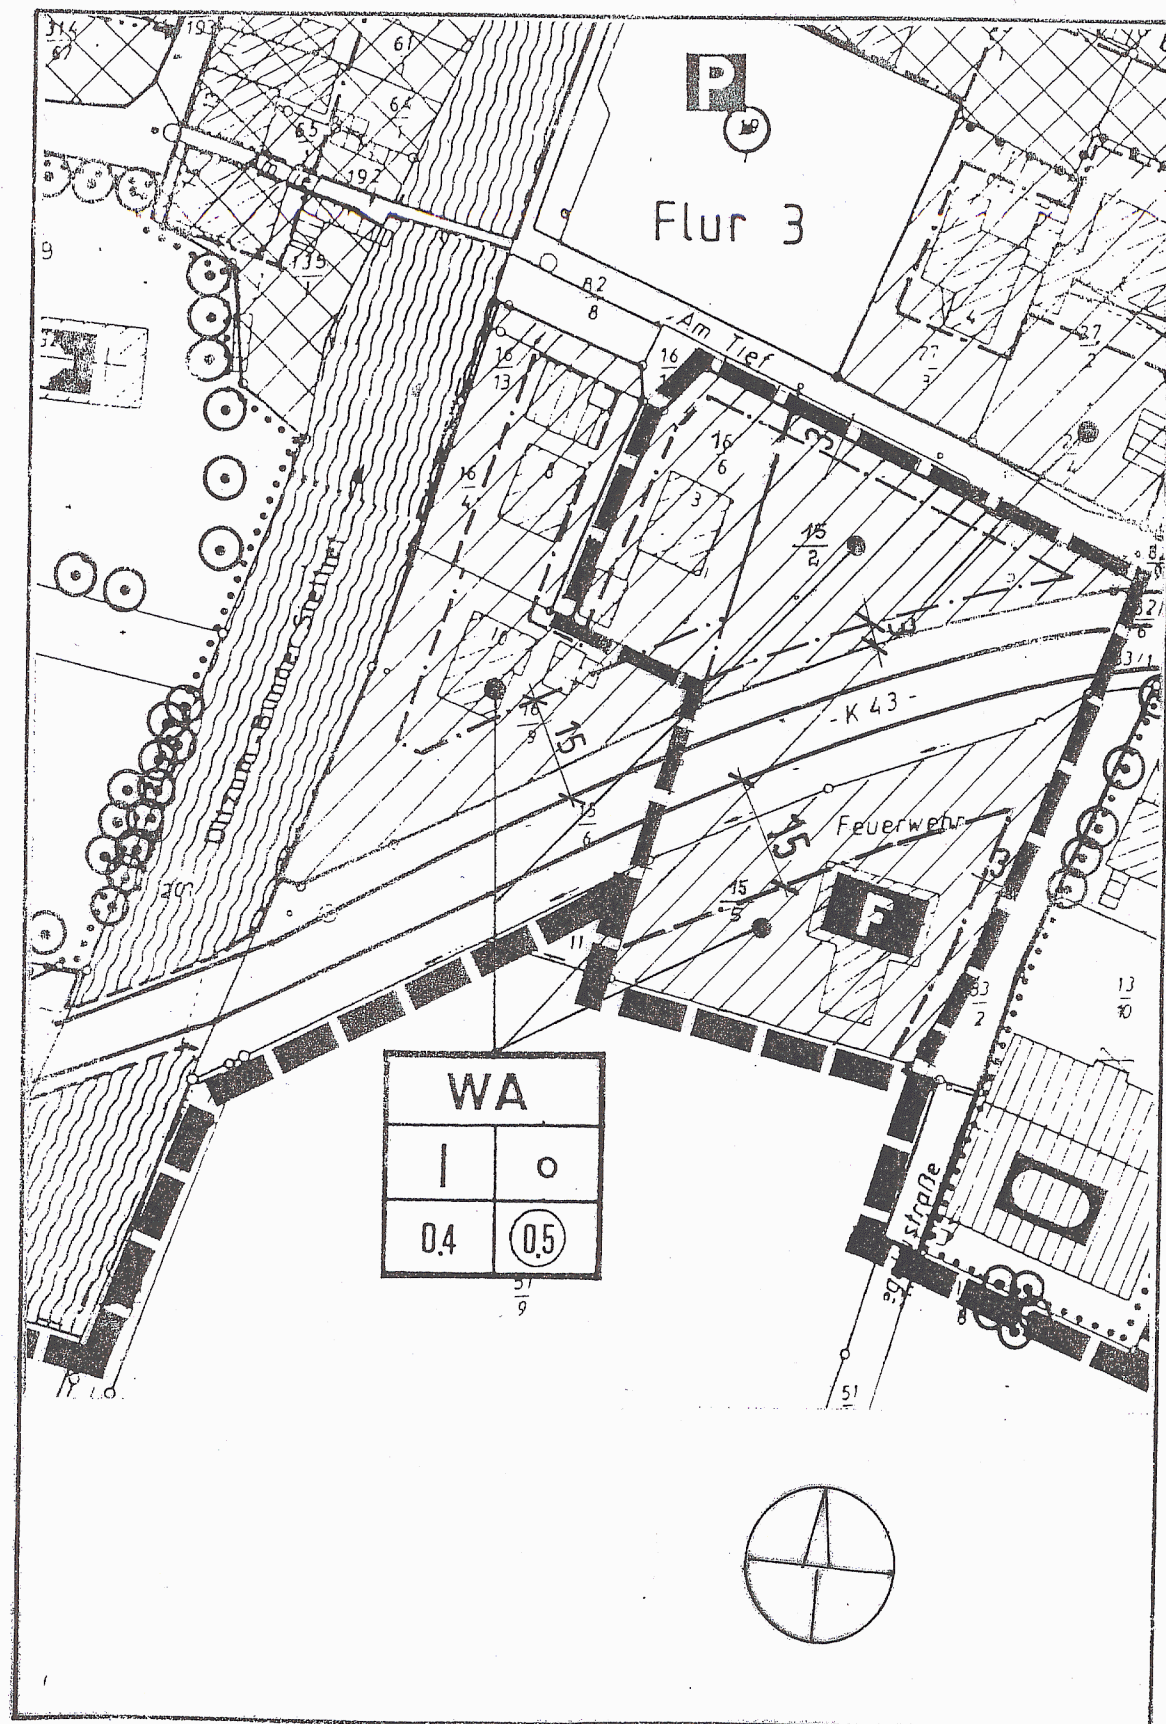

Gemeinde Jemgum

4. Änderung des Bebauungsplanes Nr. 0303 „Ditzum – Ortskern“

Stand 18.12.2006

Legende

WA	Allgemeines Wohngebiet
0.4	Grundflächenzahl
0.5	Geschossflächenzahl
I	Zahl der Vollgeschosse als Höchstgrenze
O	offene Bauweise
---	Baugrenze
---	Geltungsbereichsgrenze der Bebauungsplanänderung
---	Bebauungsplangrenze
F	Feuerwehr

Maßstab 1 : 1.000

Gemeinde Jemgum – Hofstraße 2 – 26844 Jemgum