


PLANZEICHNUNG ZUM

BEBAUUNGSPLAN NR. 23 HOYKENKAMP

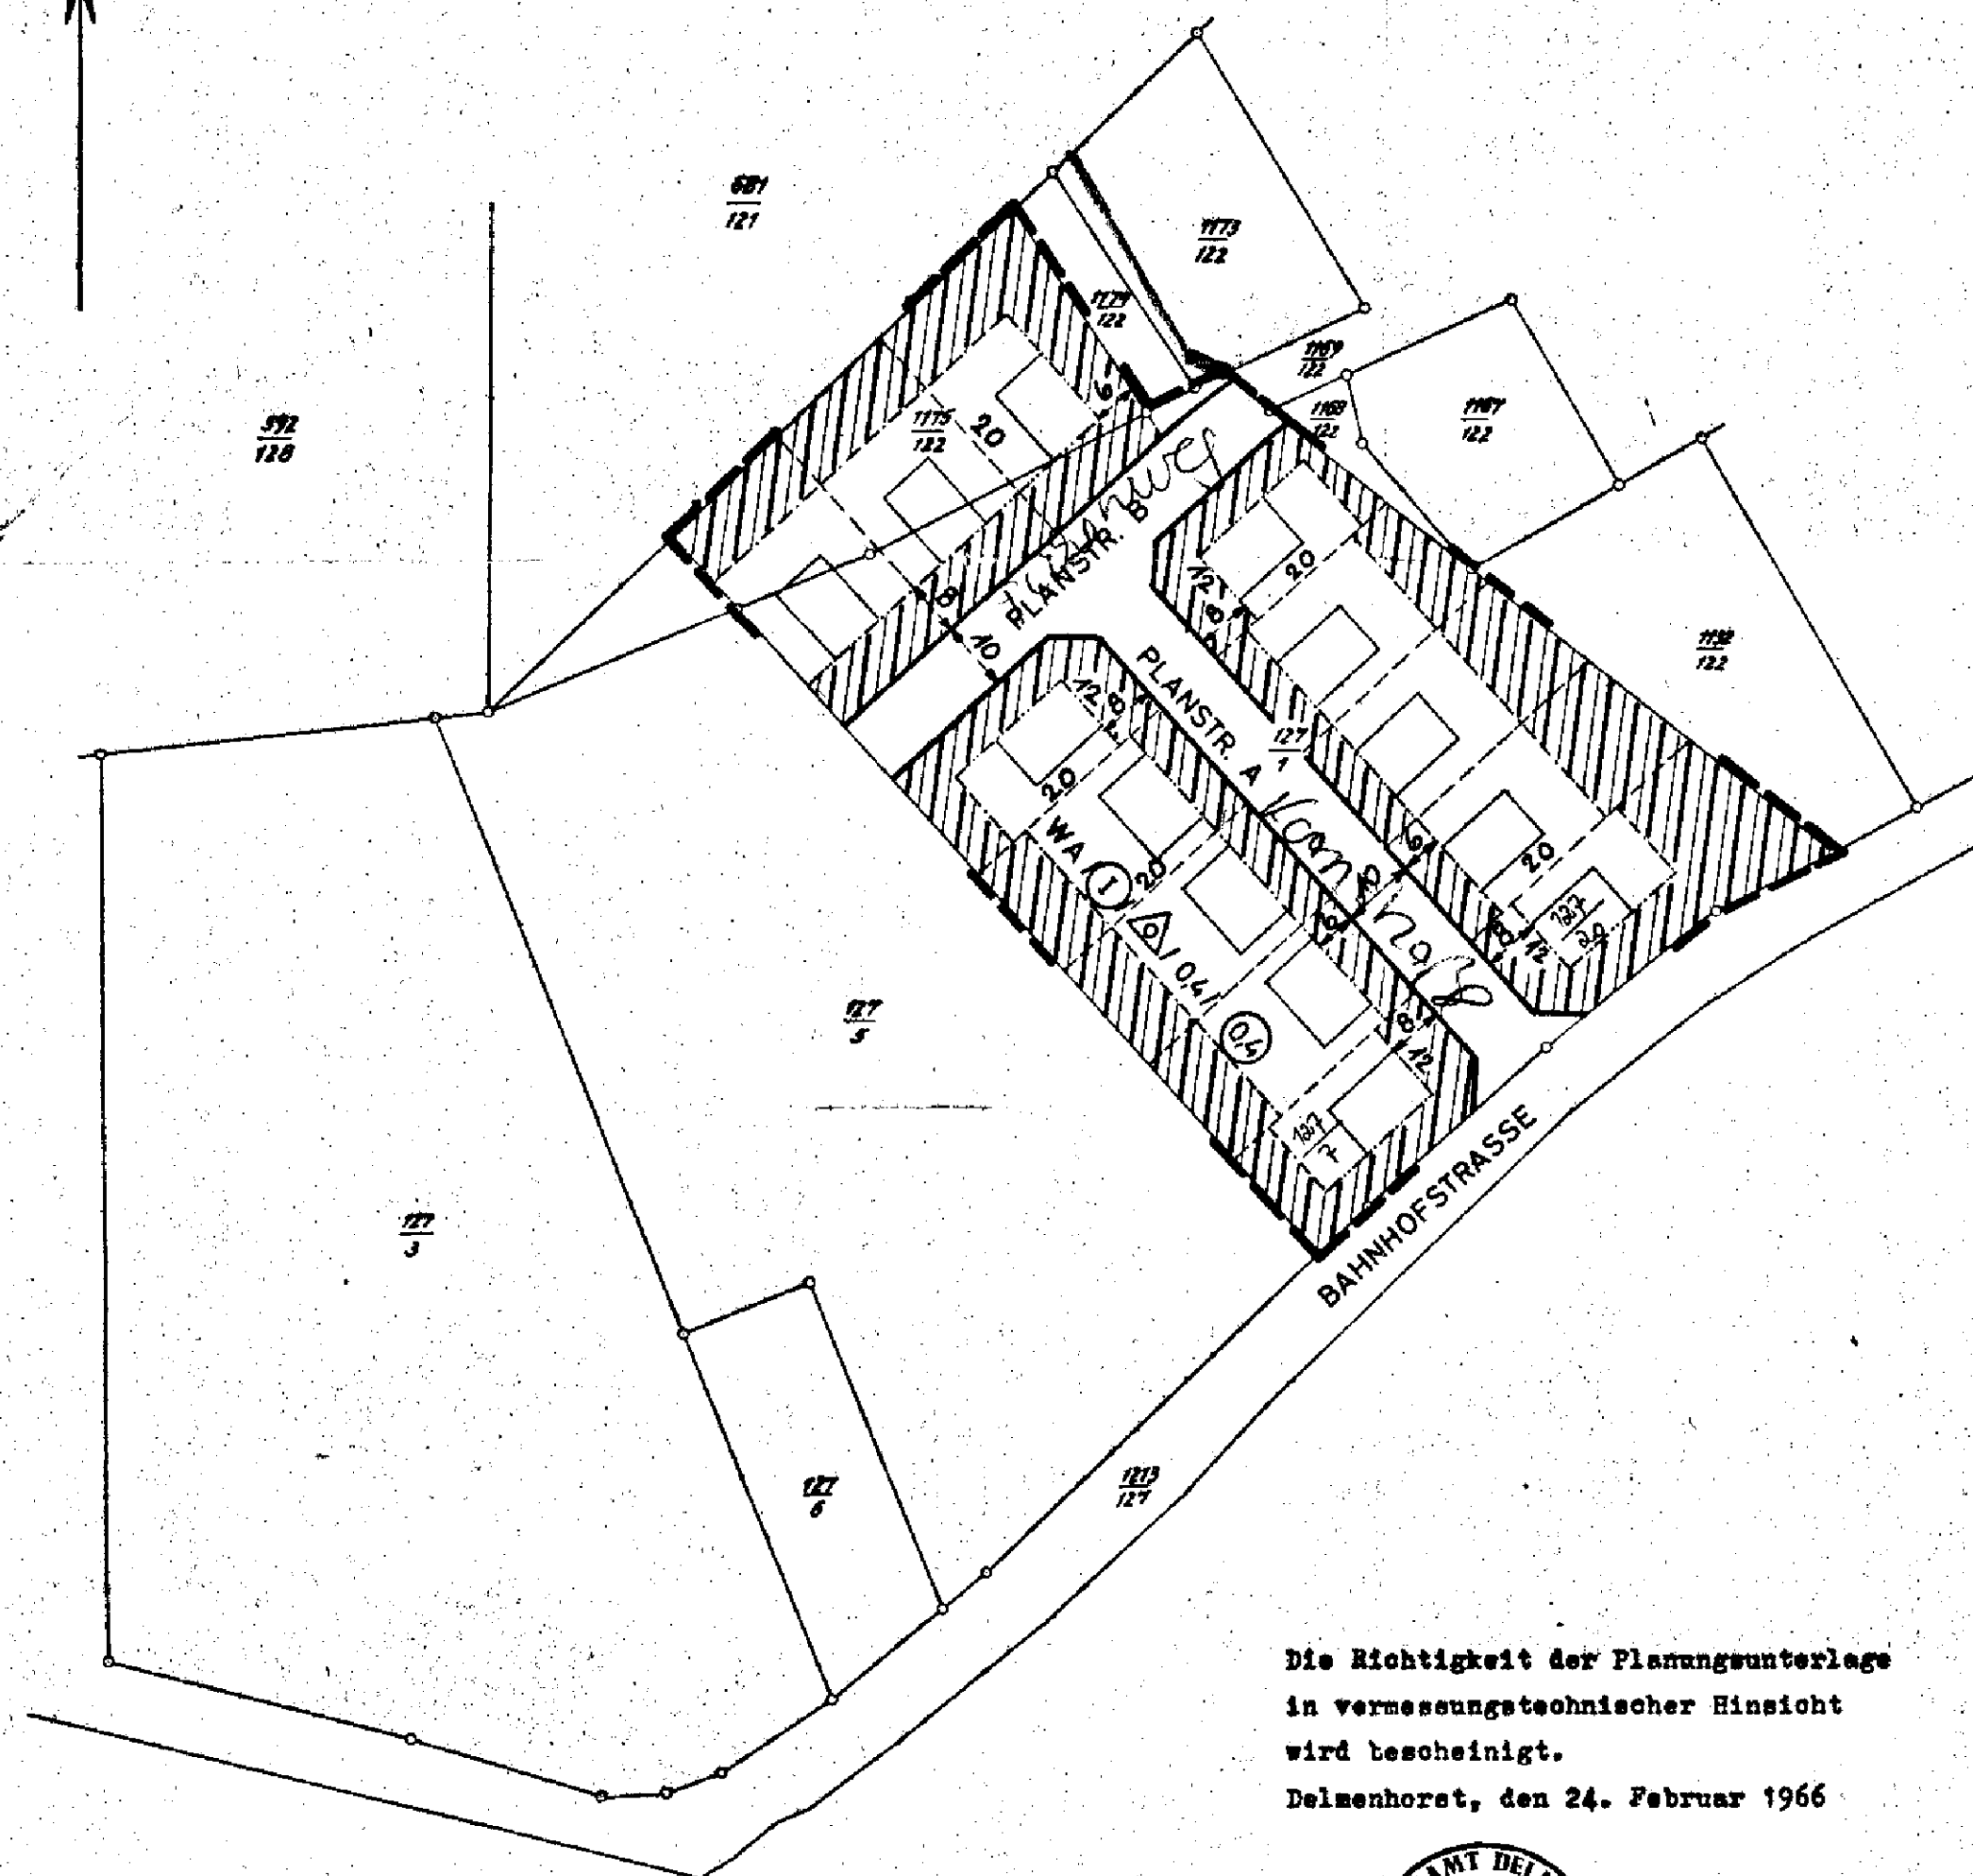

Die Richtigkeit der Planungsunterlage
in vermessungstechnischer Hinsicht
wird bescheinigt.
Delmenhorst, den 24. Februar 1966



Gemarkung Ganderkesee
Flur 13
Maßstab 1:1000

ZEICHENERKLÄRUNG

- GRENZE DES RÄUMLICHEN GELTUNGSBEREICHS
- FLURSTÜCKSGRENZE VORHANDEN
- FLURSTÜCKSGRENZE GEPLANT (VORSCHLAG)
- STRASSENABGRENZUNGSLINIE
- BAULINIE
- BAUGRENZE
- ALLGEMEINES WOHNGEBIET
- 1 VOLLGESCHOSS ZWINGEND
- NUR EINZEL- UND DOPPELHÄUSER ZULÄSSIG
- GRUNDFLÄCHENZAHL
- GESCHOSSFLÄCHENZAHL
- NICHT ÜBERBAUBARE GRUNDSTÜCKSFLÄCHE IM WA
- VORHANDENE GEBÄUDE
- GEPLANTE GEBÄUDE (VORSCHLAG)

BEARBEITUNG DES ENTWURFS

GEMEINDE GANDERKESEE
DER GEMEINDEDIREKTOR
I.A.

Mil

KLUTH

ÖFFENTLICH AUSGELEGT

GEMÄSS § 2 (6) BBAUG. VOM 23 JUNI 1960
(BGBL. I. S. 341) IN DER ZEIT VOM 17.10.1966
BIS 17.11.1966

Huhs

HUHS
GEMEINDEDIREKTOR



BESCHLOSSEN

GEMÄSS §§ 6 UND 40 NBO VOM 4. MÄRZ 1955
(NDS. GVBL. 1955 SB. I. S. 126) IN DER ZUR ZEIT
GELTENDEN FASSUNG IN VERBINDUNG MIT § 10
BBAUG. VOM 23 JUNI 1960 (BGBL. I. S. 341)
DURCH DEN RAT DER GEMEINDE GANDERKESEE
AM 21.12.1966

Huhs
VON HEGGERN
BÜRGERMEISTER




Huhs
HUHS
GEMEINDEDIREKTOR

ÖFFENTLICH AUSGELEGT UND BEKANNTGEMACHT

AM

HUHS
GEMEINDEDIREKTOR

GENEHMIGT
NACH § 11 DES BUNDESDAUFSTZES
V. 23. JUNI 1970 (BGBL. I. S. 341) GEMÄSS
VERFÜGUNG VOM 27.1.67
DER PRÄSIDENT DES N. ERS.
VERV. BEZIRKS OLDENBURG
Oldenburg, den 27.1.1967

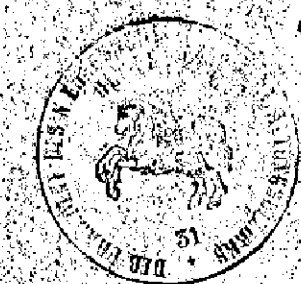

H. H. H. H.