

-Original-

S A T Z U N G Nr. 13

der Gemeinde Ganderkesee über die Festlegung von Grenzen eines Teiles eines im Zusammenhang bebauten Ortsteiles in Ganderkesee, beidseitig des Brookdammes und nordöstlich der Wagnerstraße.

Aufgrund der §§ 6 und 40 der Niedersächsischen Gemeindeordnung in der zur Zeit geltenden Fassung in Verbindung mit § 34 des Bundesbaugesetzes in der Fassung vom 18.8.1976 (Bundesgesetzblatt Teil I, S. 2256, ber. S. 3617), zuletzt geändert durch Gesetz vom 6.7. 1979 (Bundesgesetzblatt Teil I, S. 949) hat der Rat der Gemeinde Ganderkesee in seiner Sitzung am 7. November 1985 folgende Satzung beschlossen:

§ 1

Der Geltungsbereich dieser Satzung ist in der umseitigen Karte, die Bestandteil dieser Satzung ist, gekennzeichnet. Die Grenzen des Geltungsbereiches dieser Satzung werden als die Grenzen eines Teiles eines im Zusammenhang bebauten Ortsteils festgelegt.

§ 2


Die Satzung tritt mit dem Tage der Bekanntmachung in Kraft.

Ganderkesee, den 13. November 1985

H. Gunkel
- Bürgermeister -




M. ...
- Gemeindedirektor -

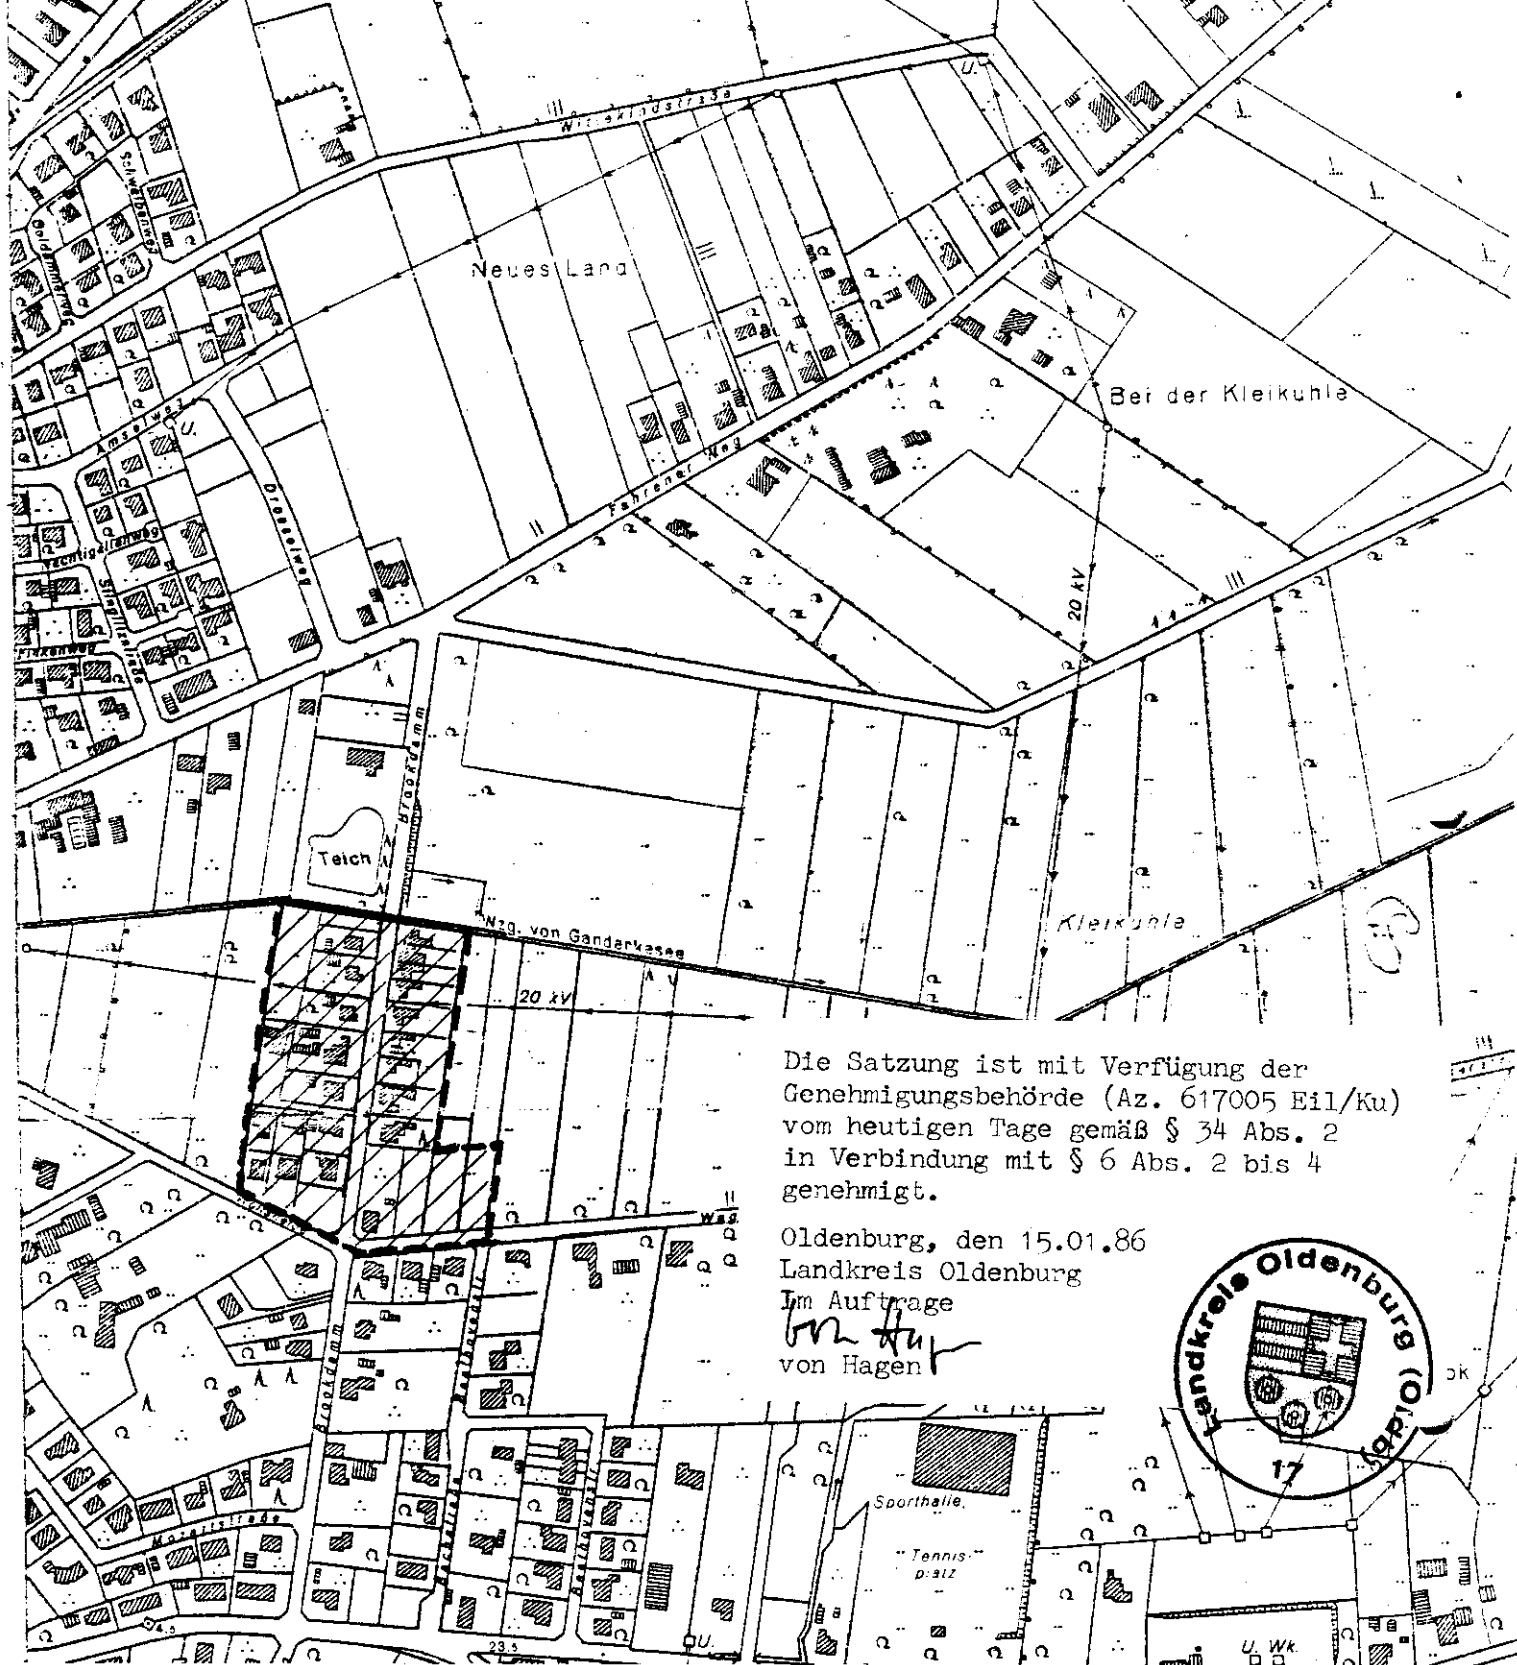

Die Satzung ist mit Verfügung der
Genehmigungsbehörde (Az. 617005 Eil/Ku)
vom heutigen Tage gemäß § 34 Abs. 2
in Verbindung mit § 6 Abs. 2 bis 4
genehmigt.

Oldenburg, den 15.01.86
Landkreis Oldenburg
Im Auftrage
von Hagen

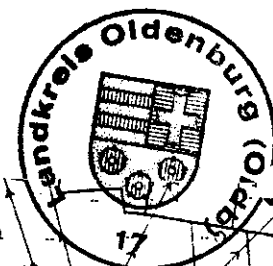

Gemarkung Ganderkesee
Flur 43 / 44

Maßstab 1 : 5000

Ganderkesee, den 13. November 1985

H. Juck

- Bürgermeister -



Winn

- Gemeindedirektor -