

S A T Z U N G Nr. 15

der Gemeinde Ganderkesee über die Festlegung von Grenzen eines Teils eines im Zusammenhang bebauten Ortsteils in Ganderkesee am Fahrener Weg.

Aufgrund der §§ 6 und 40 der Niedersächsischen Gemeindeordnung in der zur Zeit geltenden Fassung in Verbindung mit § 34 des Bundesbaugesetzes in der Fassung vom 18. August 1976 (BGB1. I, S. 2256, ber. S. 3617), zuletzt geändert durch das Erste Gesetz zur Bereinigung des Verwaltungsverfahrenrechts vom 18. Februar 1986 (BGB1. I, S. 265) hat der Rat der Gemeinde Ganderkesee in seiner Sitzung am 25. September 1986 folgende Satzung beschlossen:

§ 1

Der Geltungsbereich dieser Satzung ist in der umseitigen Karte, die Bestandteil dieser Satzung ist, gekennzeichnet. Die Grenzen des Geltungsbereichs dieser Satzung werden als die Grenzen eines Teils eines im Zusammenhang bebauten Ortsteils festgelegt.

§ 2

Diese Satzung tritt mit dem Tage der Bekanntmachung in Kraft.

Ganderkesee, den 15. Oktober 1986


Bürgermeister




Gemeindedirektor

Gemarkung Ganderkesee
Flur 44

Maßstab 1 : 5000


Ganderkesee, den 15. Okt. 1986

B. M. H.

- Bürgermeister -



W. H.
- Gemeindedirektor -

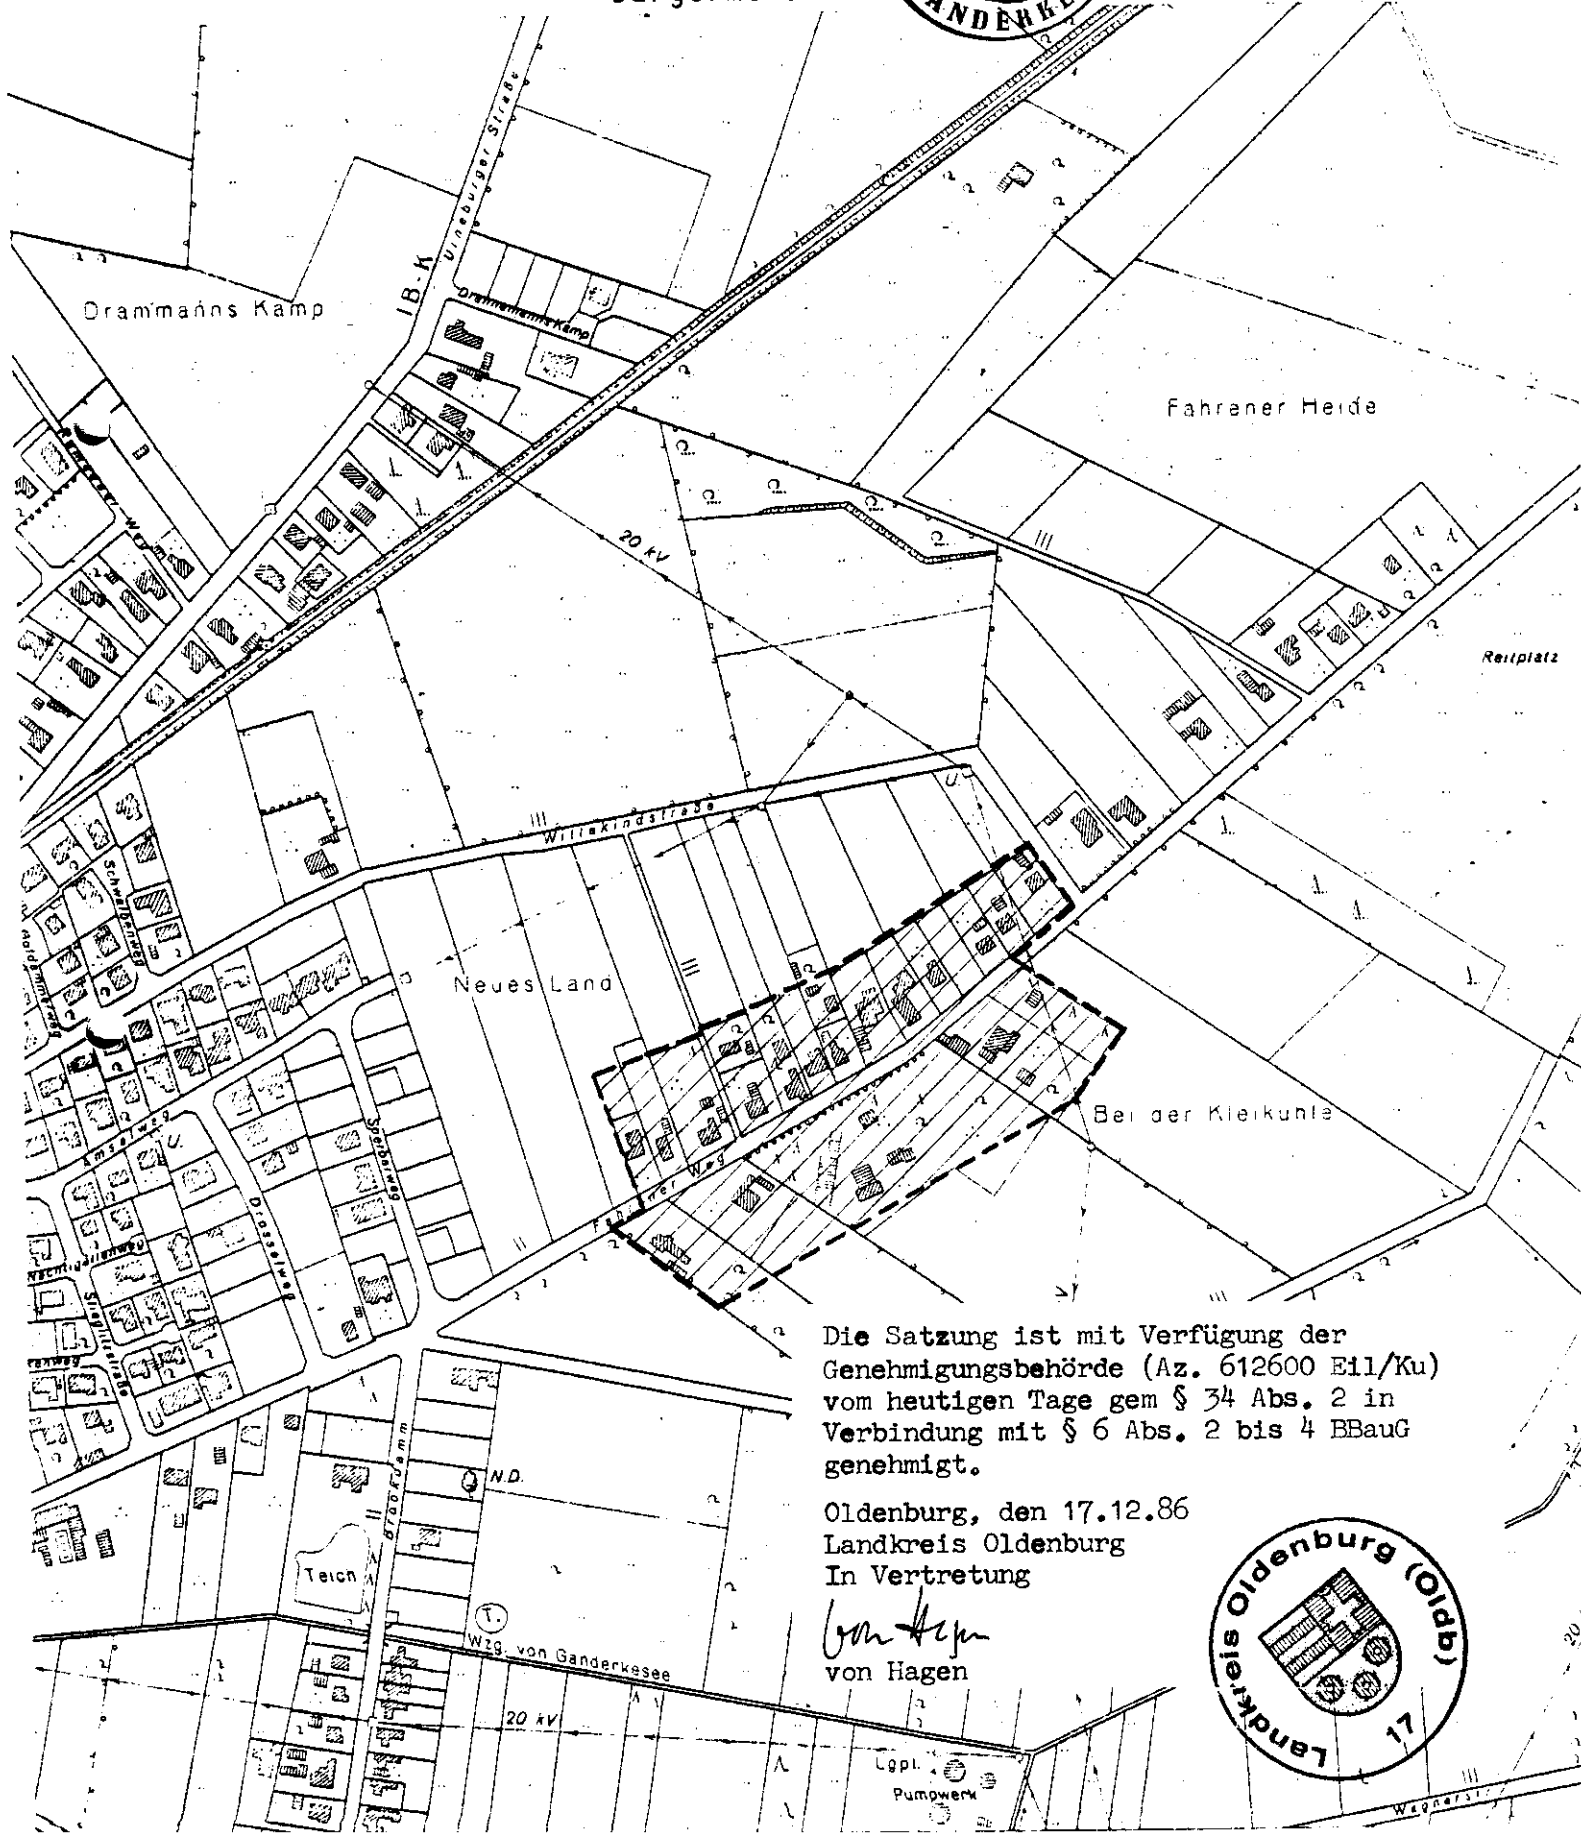

Die Satzung ist mit Verfügung der
Genehmigungsbehörde (Az. 612600 E11/Ku)
vom heutigen Tage gem § 34 Abs. 2 in
Verbindung mit § 6 Abs. 2 bis 4 BBauG
genehmigt.

Oldenburg, den 17.12.86
Landkreis Oldenburg
In Vertretung

von Hagen
von Hagen

