


81
10


Stapen/Wichmann
1916-017

Bredow
1916-013

Gemarkung Ganderkesee Flur 13

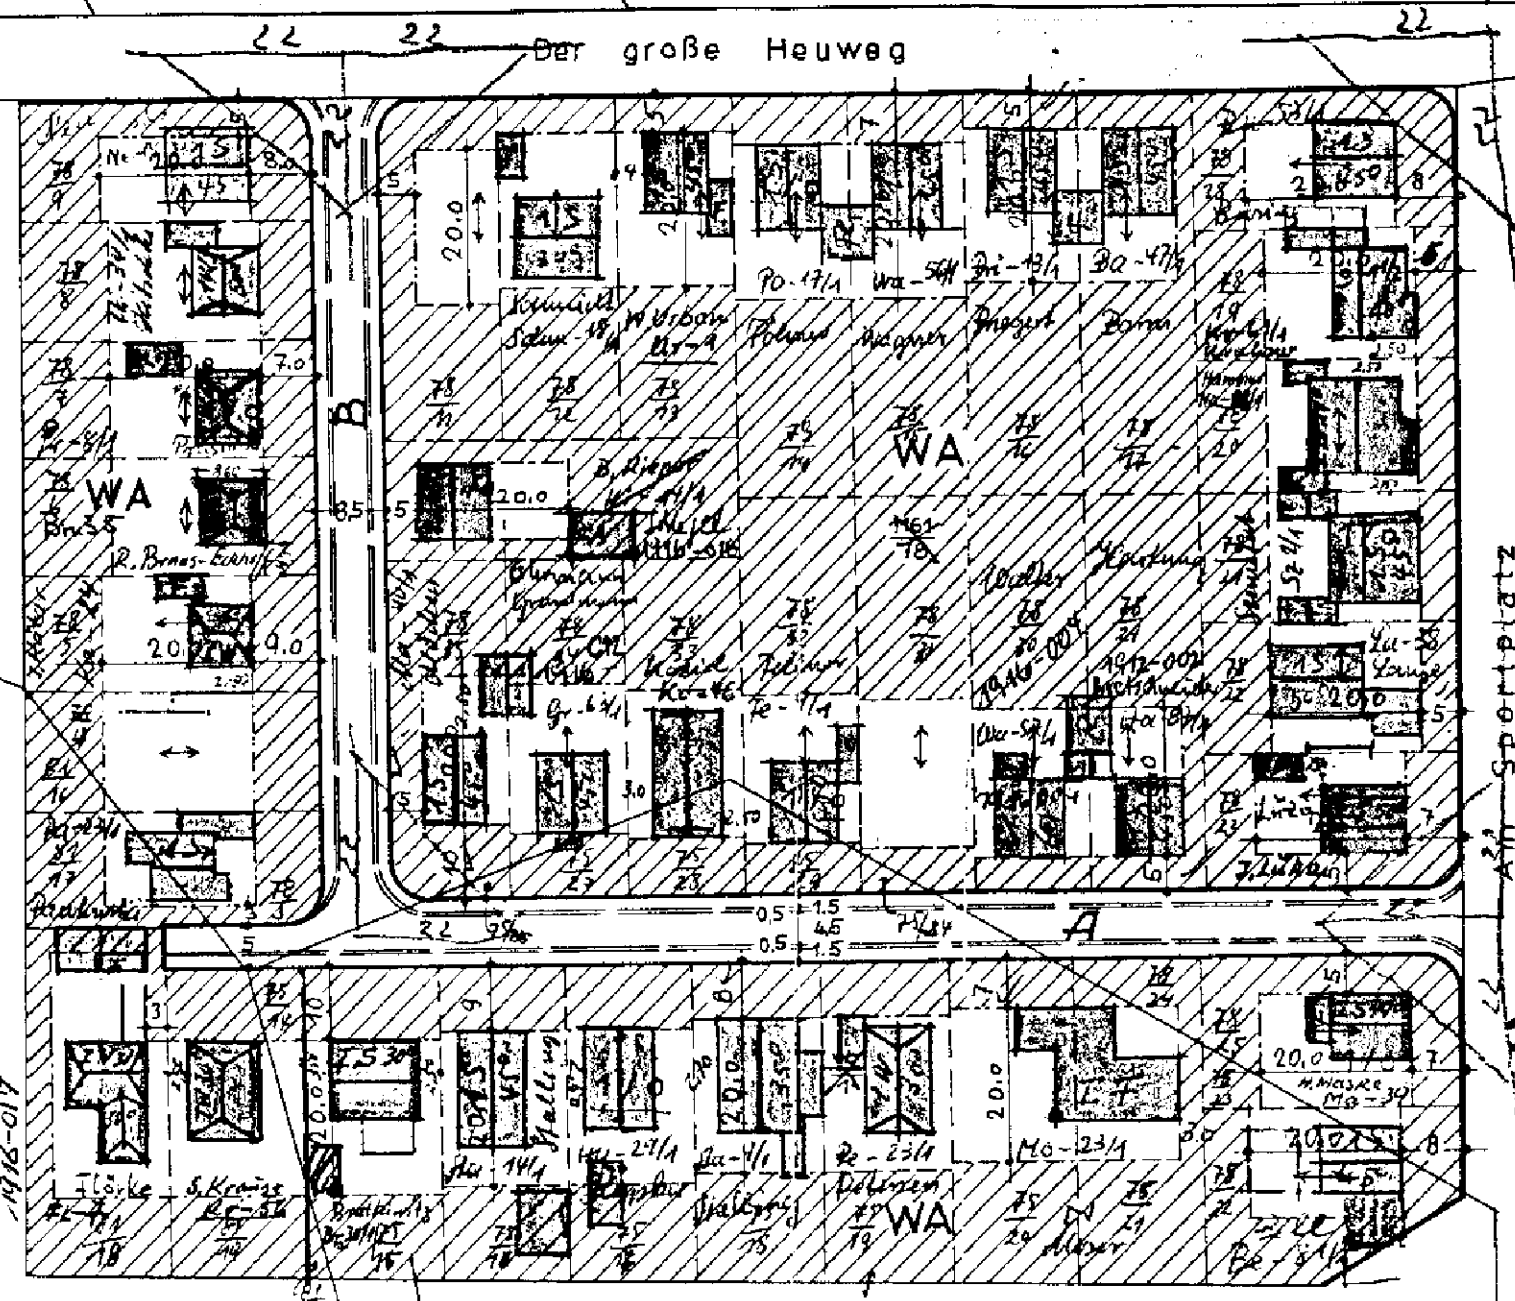

Am Heuweg von Bredow anfang
30.1.1917

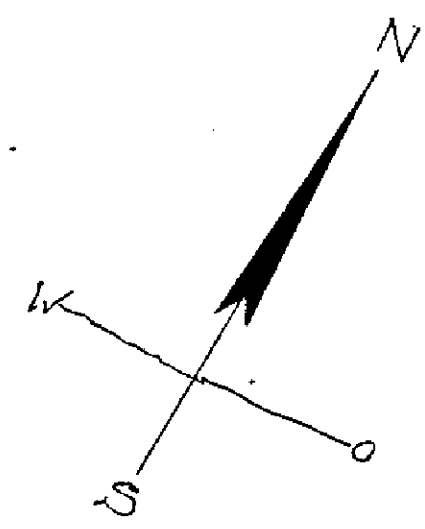

**PLANZEICHNUNG-ÄNDERUNG
DECKBLATT ZUM BE-
BAUUNGSPLAN NR. 9
HOYKENKAMP**

(ANLAGE DER SATZUNG ZUR ÄN-
DERUNG DER SATZUNG NR. 9 BETREF-
FEND DEN BEBAUUNGSPLAN NR. 9
HOYKENKAMP)

Maßstab 1:1000