


34586885

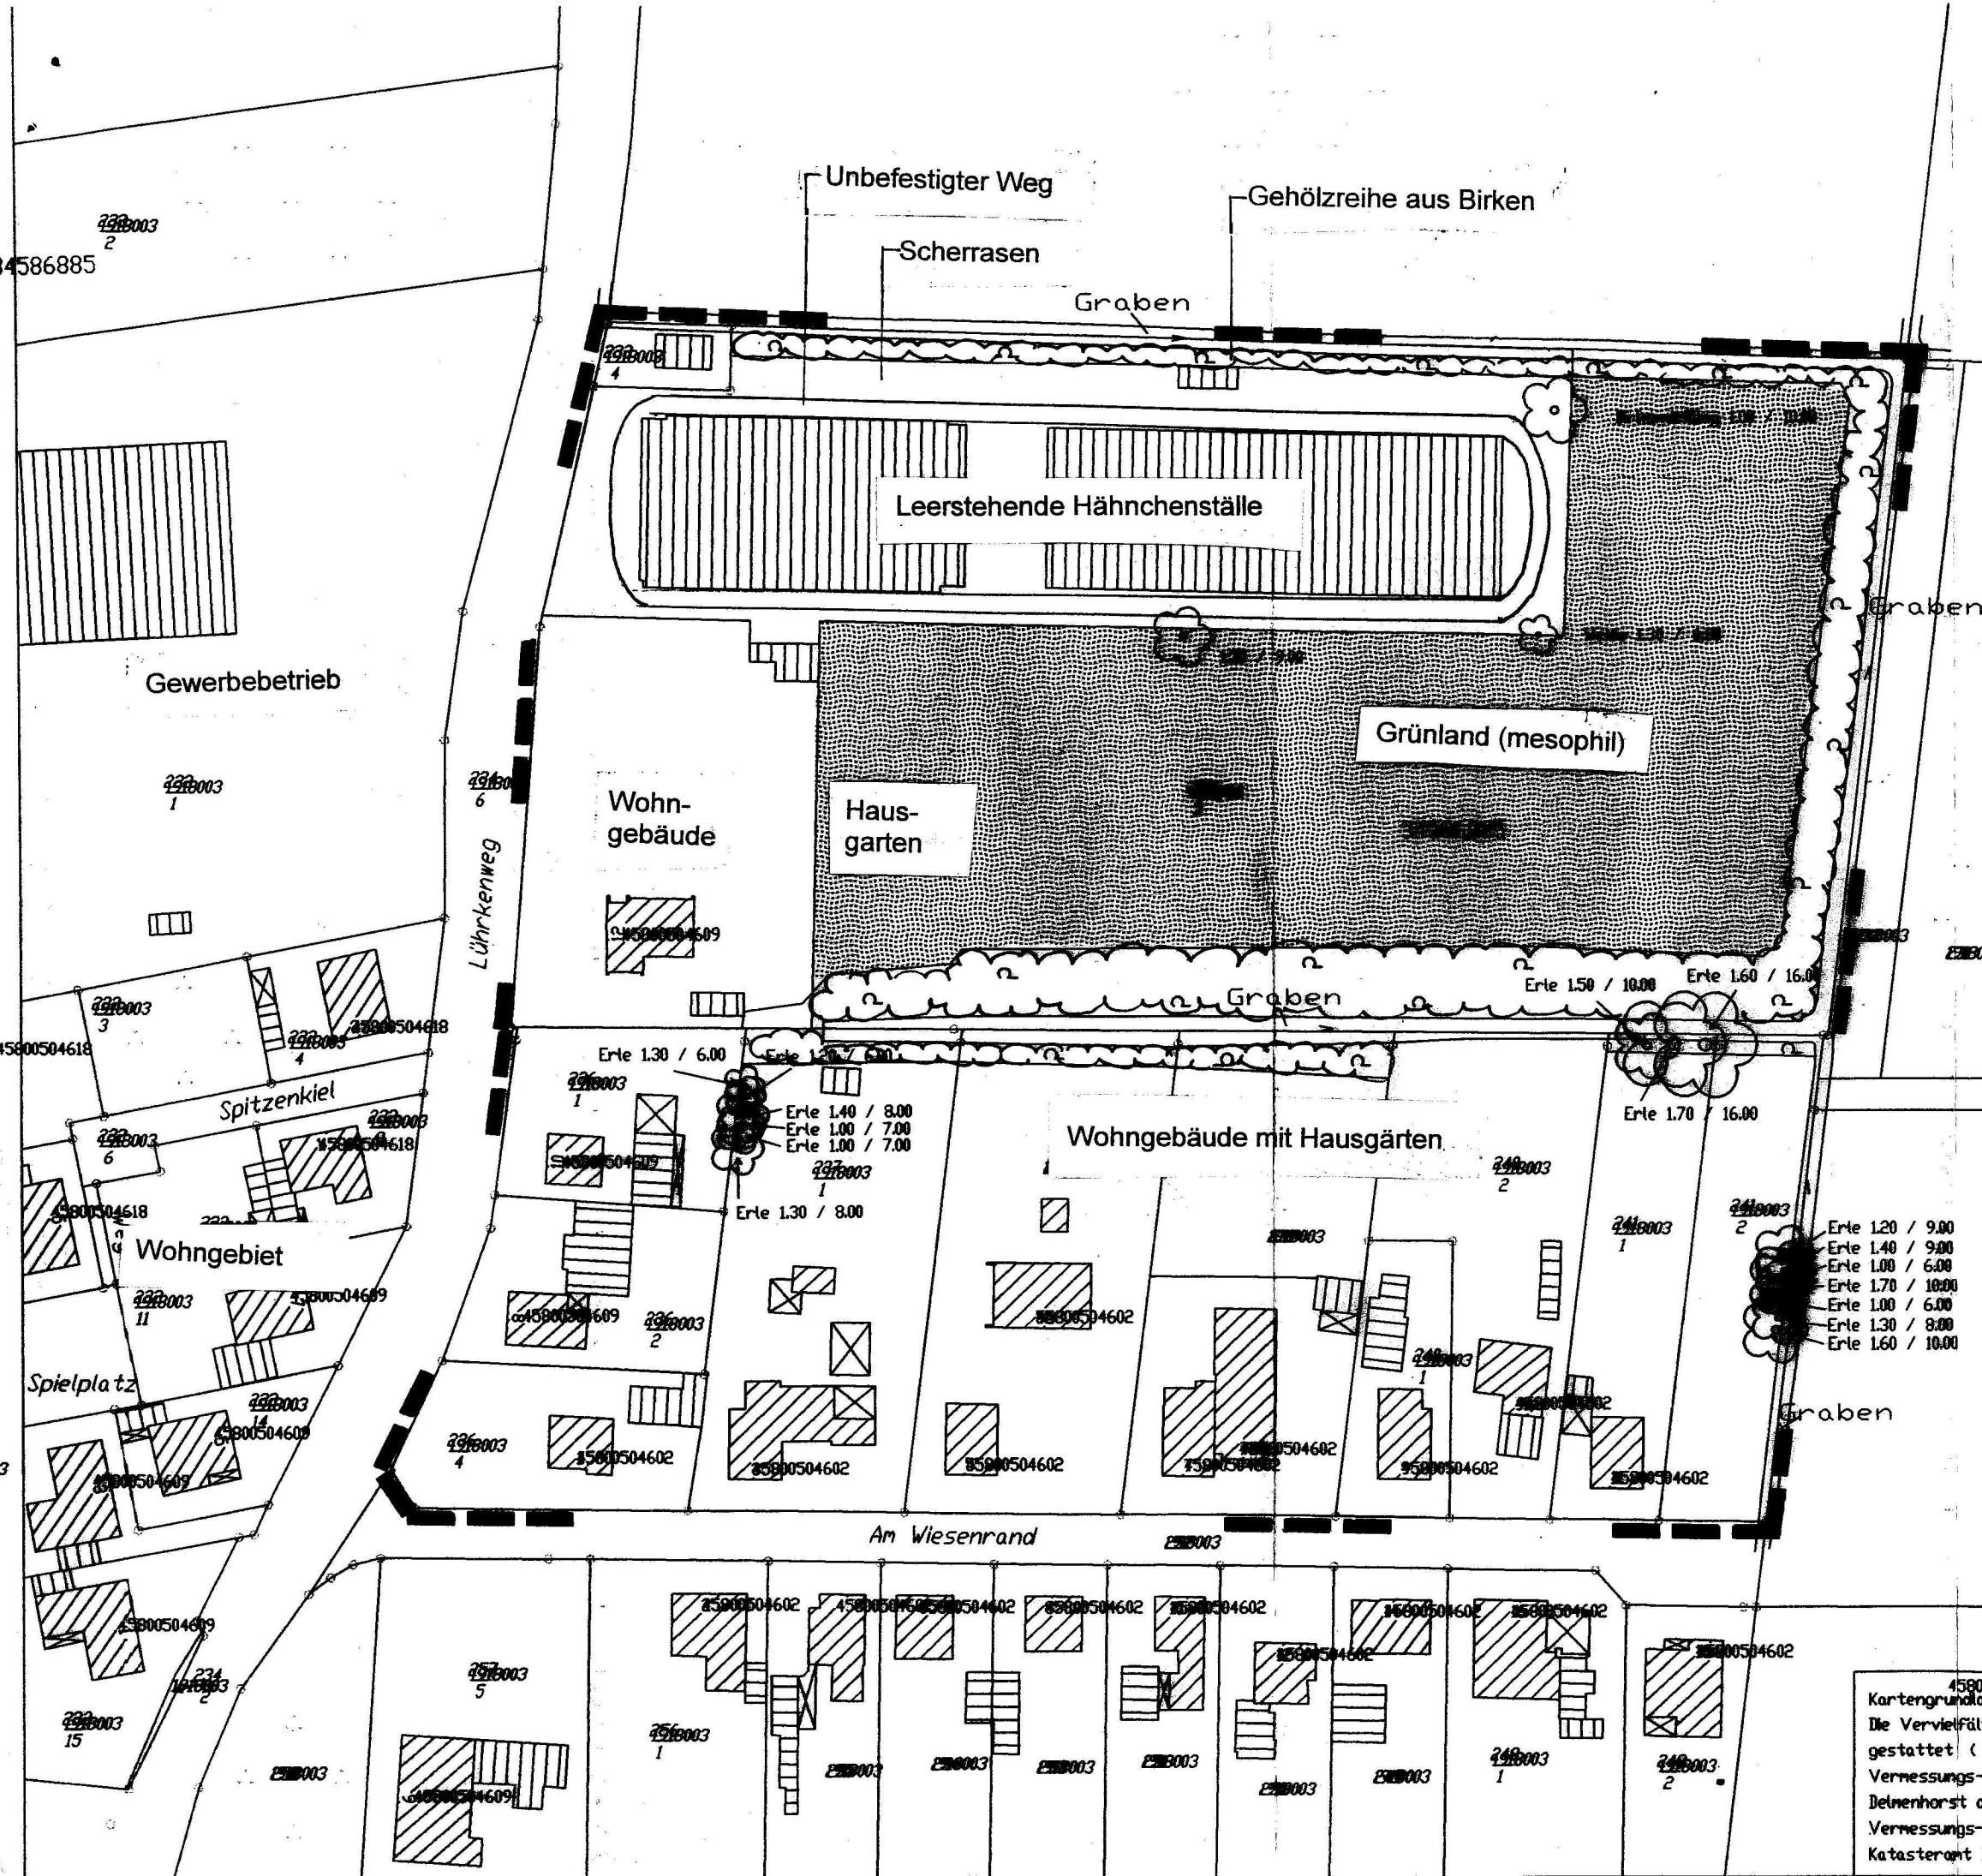

Bebauungsplan Nr. 199
 Am Wiesenrand/Lührkenweg
 Bestandsplan
 Februar 2001 Maßstab 1 : 1000

NWP - Planungsgesellschaft mbH
 Gesellschaft für räumliche
 Planung und Forschung

NWP GmbH Postfach 38872828 Oldenburg Tel. 0441/17174-0 Fax 0441/17174-3

Kartengrundlage: Liegenschaftskarte, Maßstab 1:1000
 Die Vervielfältigung ist nur für eigene nichtgewerbliche Zwecke
 gestattet (§ 9 Abs.3 bzw. § 13 Abs.4, § 19 Abs.1 Nr.4 Nieders.
 Vermessungs- und Katastergesetz vom 27.1985-Nieders. GVBL.S 187.)
 Delmenhorst den, 01.02.2001
 Vermessungs- und Katasterbehörde des Land
 Katasteramt Delmenhorst




Bebauungsplan Nr. 199

Am Wiesenrand/Lührkenweg
Städtebauliches Konzept

Februar 2001

Maßstab 1 : 1000

NWP - Planungsgesellschaft mbH
Gesellschaft für räumliche
Planung und Forschung

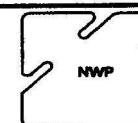

NWP GmbH Postfach 2807/2808 Osterburg Tel. 0441/87174-0 Fax 0441/8717473

0 10 20 30 40 Meter

1:1000

