

-Original-

S A T Z U N G    Nr. 14

der Gemeinde Ganderkesee über die Festlegung von Grenzen eines Teiles eines im Zusammenhang bebauten Ortsteiles in Elmelo (südwestlich der Straße "Boekenbusch")

Aufgrund der §§ 6 und 40 der Niedersächsischen Gemeindeordnung in der zur Zeit geltenden Fassung in Verbindung mit § 34 des Bundesbaugesetzes in der Fassung vom 18.8.1976 (Bundesgesetzblatt Teil I, S. 2256, ber. S. 3617), zuletzt geändert durch Gesetz vom 6.7.1979 (Bundesgesetzblatt Teil I, S. 949) hat der Rat der Gemeinde Ganderkesee in seiner Sitzung am 7. November 1985 folgende Satzung beschlossen:

§ 1

Der Geltungsbereich dieser Satzung ist in der umseitigen Karte, die Bestandteil dieser Satzung ist, gekennzeichnet. Die Grenzen des Geltungsbereiches dieser Satzung werden als die Grenzen eines Teiles eines im Zusammenhang bebauten Ortsteils festgelegt.

§ 2

Die Satzung tritt mit dem Tage der Bekanntmachung in Kraft.

Ganderkesee, den 13. November 1985


H. Juckew

- Bürgermeister -



*[Handwritten signature]*

- Gemeindedirektor -

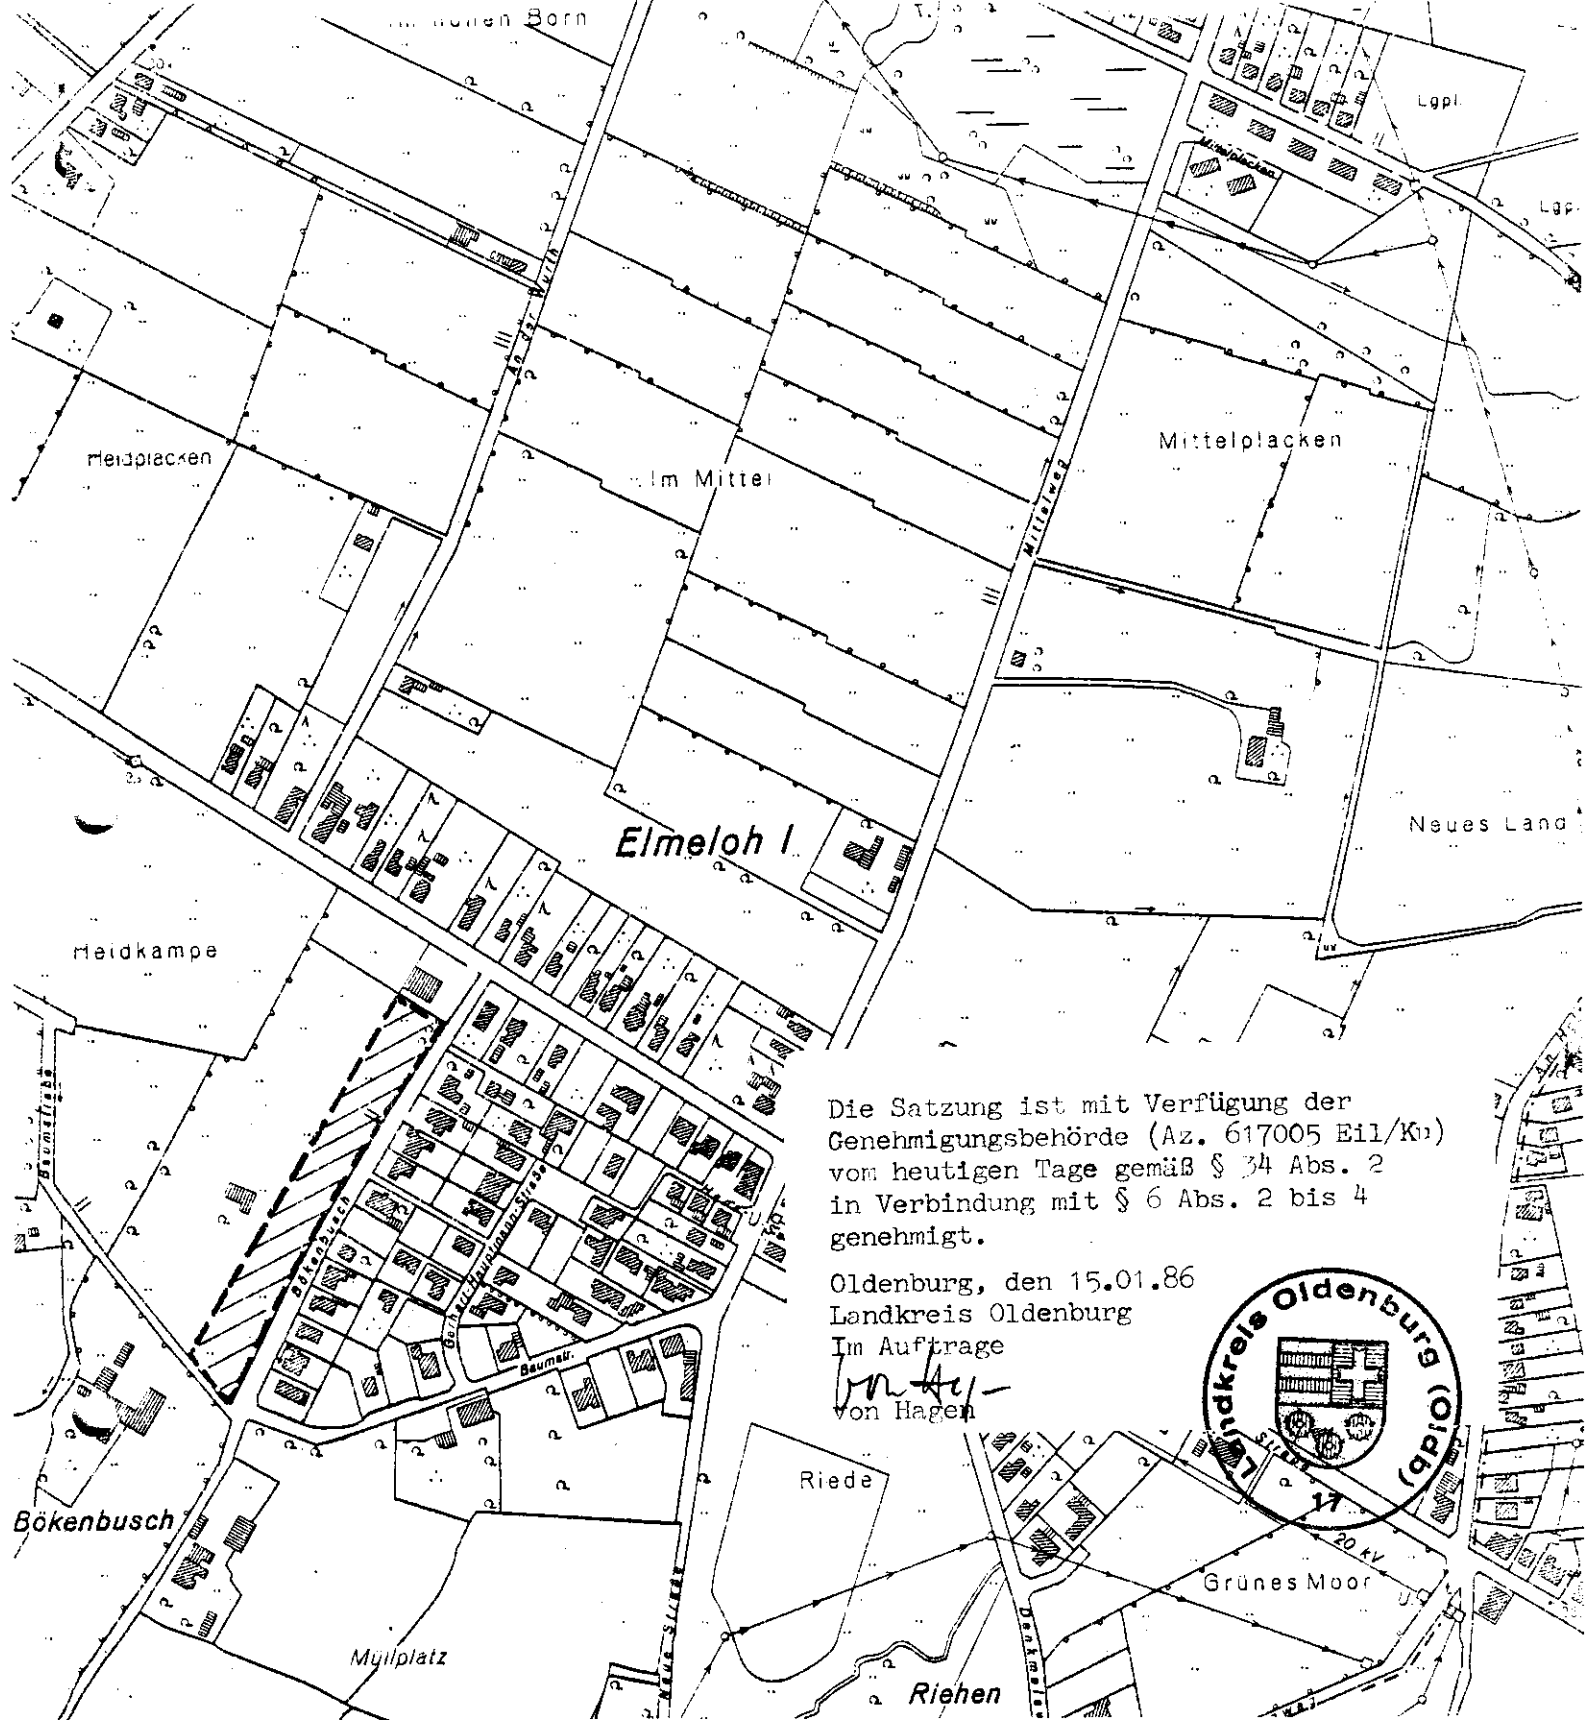

Die Satzung ist mit Verfügung der  
Genehmigungsbehörde (Az. 617005 Btl/Kr.)  
vom heutigen Tage gemäß § 34 Abs. 2  
in Verbindung mit § 6 Abs. 2 bis 4  
genehmigt.

Oldenburg, den 15.01.86  
Landkreis Oldenburg  
Im Auftrage  
*von Hagen*  
von Hagen



Gemarkung Ganderkesee  
Flur 13

Maßstab 1 : 5000

Ganderkesee, den 13. November 1985

*H. Jenken*

- Bürgermeister -



*W. W. W.*

- Gemeindedirektor -