


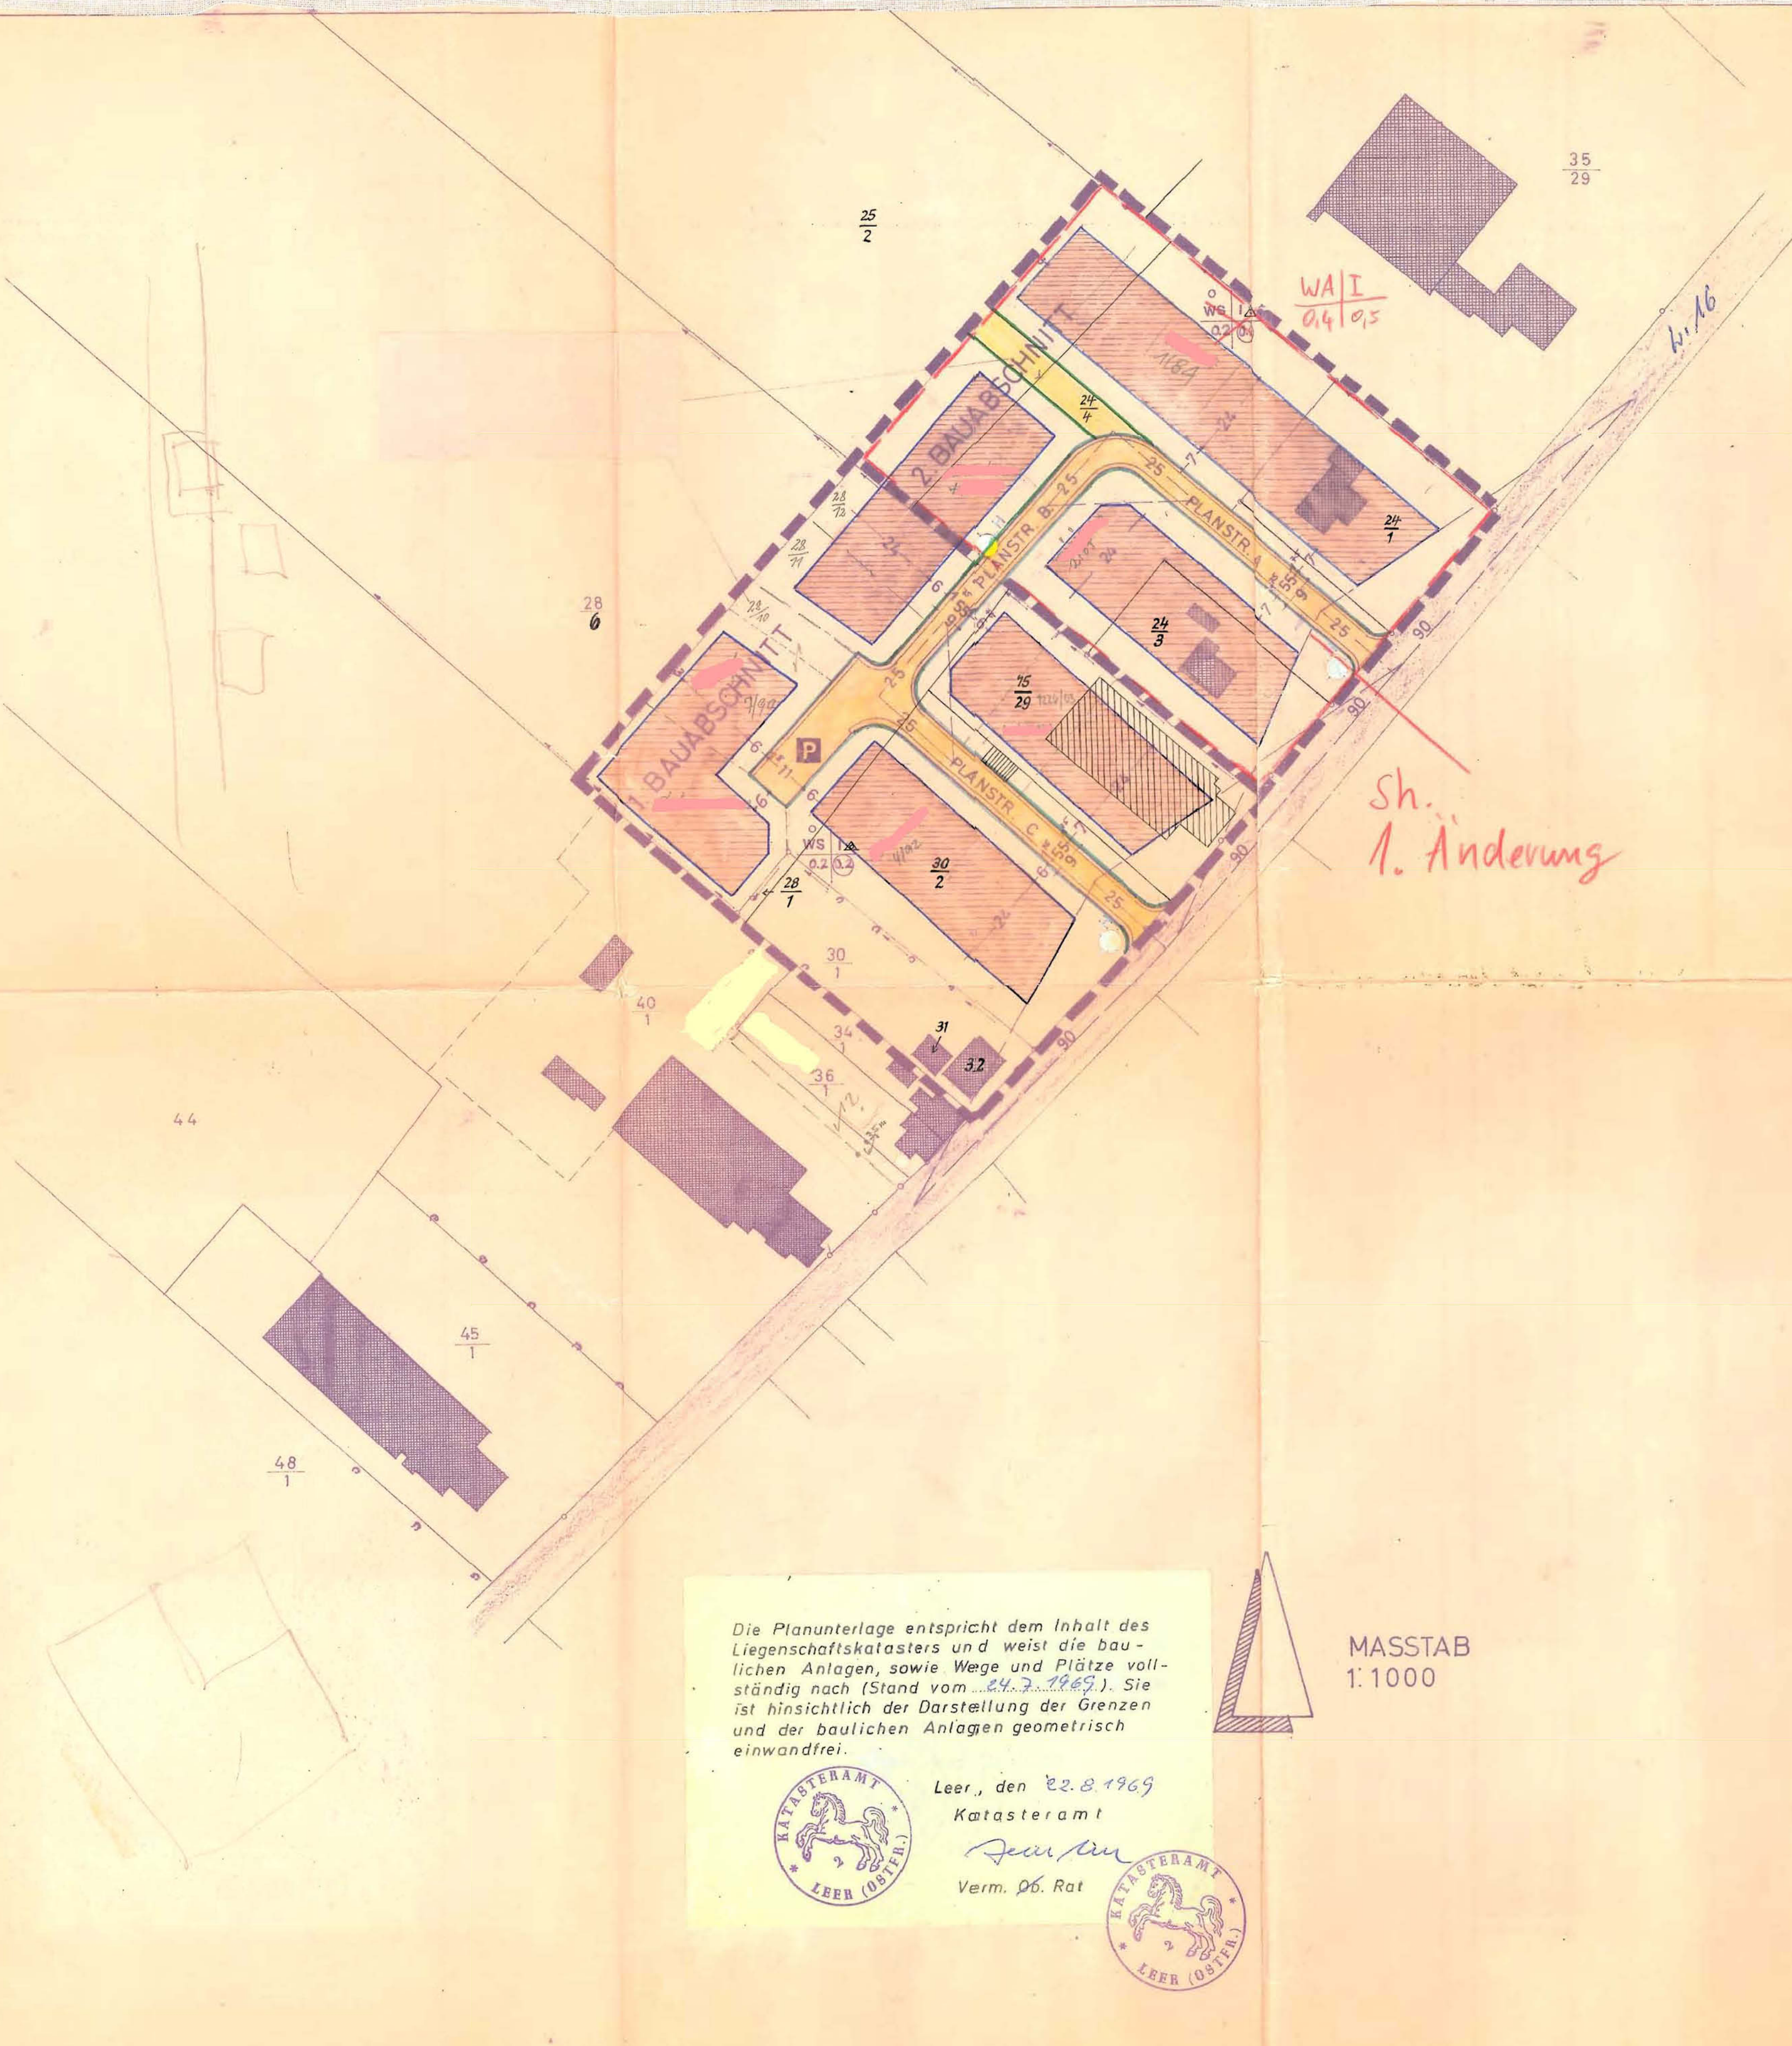

Die Planunterlage entspricht dem Inhalt des Liegenschaftskatasters und weist die baulichen Anlagen, sowie Wege und Plätze vollständig nach (Stand vom 24.2.1969). Sie ist hinsichtlich der Darstellung der Grenzen und der baulichen Anlagen geometrisch einwandfrei.

Leer, den 22.8.1969
Katasteramt
[Signature]
Verm. Ob. Rat

[Seal: Katasteramt Leer (Ostf.)]

MASSTAB
1:1000

PLANZEICHENERKLÄRUNG

- WS KLEINSIEDLUNGSGEBIET
GEM § 2 (1)-(3) DER BAUNUTZUNGSVERORDNUNG
- 1 ANZAHL DER GESCHOSSE (HÖCHSTGRENZE)
- △ OFFENE BAUWEISE EINZEL-ODER DOPPELHÄUSER
- 0.2 GRUNDFLÄCHENZAHL
- 0.2 GESCHOSSFLÄCHENZAHL
- PLANGEBIETSGRENZE
- VERKEHRSFLÄCHEN (STRASSEN- BEGRENZUNGSLINIE)
- P ÖFFENTLICHE PARKFLÄCHE
- ÜBERBAUBARE GRUNDSTÜCKSFLÄCHE
- OBERFLÄCHENWASSER
- BAUGRENZEN

TEXTLICHE FESTSETZUNGEN

DIE MINDESTGRÖSSE DER BAUGRUNDSTÜCKE
BETRÄGT 600 qm



AUFGESTELLT :
IM AUFTRAG UND IM EINVERNEHMEN MIT DER
GEMEINDE BUNDERHEE
LEER, DEN 17.9.1968
EMSLÄNDISCHE WOHNUNGSBAU
G. M. B. H.

ANGENOMMEN UND ZUR AUSLEGUNG
BESCHLOSSEN

IN DER GEMEINDERATSSITZUNG VOM 11.11.1969
BUNDERHEE, DEN 11.11.1969
BÜRGERMEISTER: *[Signature]* BEIGEORDNETER *[Signature]*

AUSGELEGEN

GEMÄSS § 2 DES BUNDESBAUGESETZES IN DER ZEIT
VOM 11.11.1969 BIS 23.5.1969
BUNDERHEE DEN 11.11.1969
BÜRGERMEISTER: *[Signature]* BEIGEORDNETER *[Signature]*

BESCHLOSSEN ALS SATZUNG

GEMÄSS DES BUNDESBAUGESETZES § 10 DURCH
BESCHLUSS DES GEMEINDERATES VOM 30.5.1969
BUNDERHEE DEN 1.7.1969
BÜRGERMEISTER: *[Signature]* BEIGEORDNETER *[Signature]*

GESEHEN!

LEER DEN 23.9.1969
LANDKREIS LEER, DER OBERKREISDIREKTOR:
LA. *[Signature]*

GENEHMIGT:

GEMÄSS § 11 DES BUNDESBAUGESETZES MIT VERFÜGUNG
VOM 29.9.1969
AURICH DEN 29.9.1969
LA. *[Signature]*

BEKANNTMACHUNG

ZUR ERLANGUNG DER RECHTSPÄHLE GEMÄSS § 12
DES BUNDESBAUGESETZES IST ENTFOLGT.
BUNDERHEE, DEN 23.9.1969
BÜRGERMEISTER

AUSFERTIGUNG ANLAGE 1

BEBAUUNGSPLAN NR.: 4
BUNDERHEE
LANDKREIS LEER / OSTFRIESLAND

VERBINDLICHER BAULEITPLAN NACH DEM BUNDESBAUGESETZ
VOM 23.6.1960 UND DER BAUNUTZUNGSVERORDNUNG VOM 26.6.62



LAGEPLAN UND ENTWÄSSERUNGSPLAN M 1:25000, AUSSCHNITT
AUS DER TOPOGRAPHISCHEN KARTE NR. 2809 BUNDE