

BEBAUUNGSPLAN NR. ^{18W} MARKER WEG/ WEST
WEENER / EMS
 LANDKREIS LEER / OSTFRIESLAND

VERBINDLICHER BAULEITPLAN NACH DEM BUNDESBAUGESETZ VOM 23. JUNI 1960 UND DER BAUNUTZUNGSVERORDNUNG VOM 26. JUNI 1962

PLANZEICHENERKLÄRUNG

FESTSETZUNGEN NACH § 9(1) BBauG	PLANGEBIETSGRENZE
	BAUGRENZEN
	ÜBERBAUBARE FLÄCHEN
	STELLUNG DER BAULICHEN ANLAGEN GIEBELSTELLUNG / TRAUFPSTELLUNG
	KFZ-STELLPLÄTZE OFFEN
	VERKEHRSLÄCHEN STRASSENABGRENZUNGSLINIEN
	SICHTWINKEL FREI VON BEWUCHS ÜBER 80 cm. HOHE
	PARKPLÄTZE
	GRÜNFLÄCHEN
	GRÜNFLÄCHEN ANLAGEN
	WALLHECKEN
	ENTWÄSSERUNGSGRÄBEN
	LÖSCHWASSER (HYDRANTEN)
ART UND MASS DER BAULICHEN NUTZUNG	WA ALLGEMEINES WOHNGEBIET GEM. § 4(1)-(3) DER BAUNUTZUNGSVERORDNUNG
	II ZAHL DER GESCHÖSSE (HÖCHSTGRENZE)
	o OFFENE BAUWEISE/ EINZEL- U. DOPPELHAUSER
	04 / 05 GRUNDFLÄCHENZAHL / GESCHÖSSFLÄCHENZAHL

AUFGESTELLT:
 GEMÄSS § 2(1) DES BUNDESBAUGESETZES
 WEENER, DEN 24. 6. 1969
 STADT WEENER - DER STADTDIREKTOR

BEARBEITUNG: PLANUNGSBÜRO W. AURICH, OLDENBURG 23.5.69

AUSGELEGEN
 GEMÄSS § 2(6) DES BUNDESBAUGESETZES
 IN DER ZEIT VOM 25. 6. 1969 BIS 2. 8. 1969
 WEENER, DEN 25. 6. 1969
 STADT DIREKTOR


BESCHLOSSEN ALS SATZUNG
 GEMÄSS § 10 DES BUNDESBAUGESETZES
 IN DER SITZUNG DES STADTRATES VOM 23. 10. 1969
 WEENER, DEN 23. 10. 1969
 BÜRGERMEISTER

GESEHEN!
 LEER, DEN 27. 10. 69
 LANDKREIS LEER, DEN 27. 10. 69
 I. A. *Krause*

GENEHMIGT
 GEMÄSS § 11 DES BUNDESBAUGESETZES
 MIT VERBÜHUNG VOM 1969
 AURICH, DEN 1969
 DER REGIERUNGSPRÄSIDENT
 I. A. *Krause*


BEKANNTMACHUNG
 GEMÄSS § 12 DES BUNDESBAUGESETZES
 ZUR ERLANGUNG DER RECHTSKRAFT IST ORTSÜBLICH ERFOLGT
 WEENER, DEN 10. 1. 1970
 STADT DIREKTOR I. V. *Krause*

LAGEPLAN
 M 1: 25 000

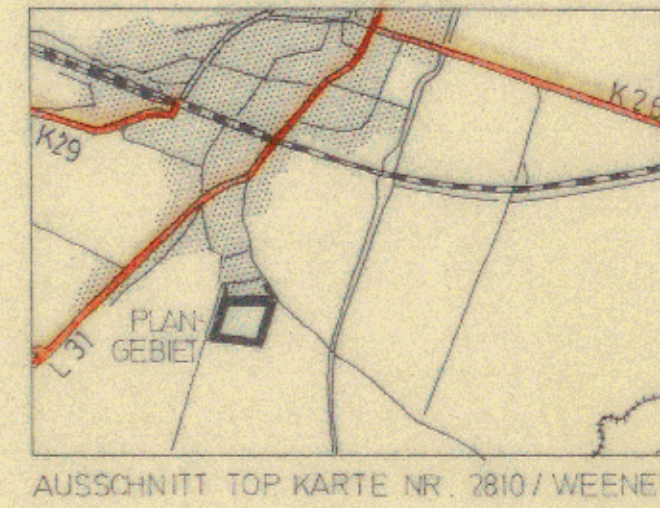

AUSSCHNITT TOP KARTEN NR. 2810 / WEENER

M 1: 1000

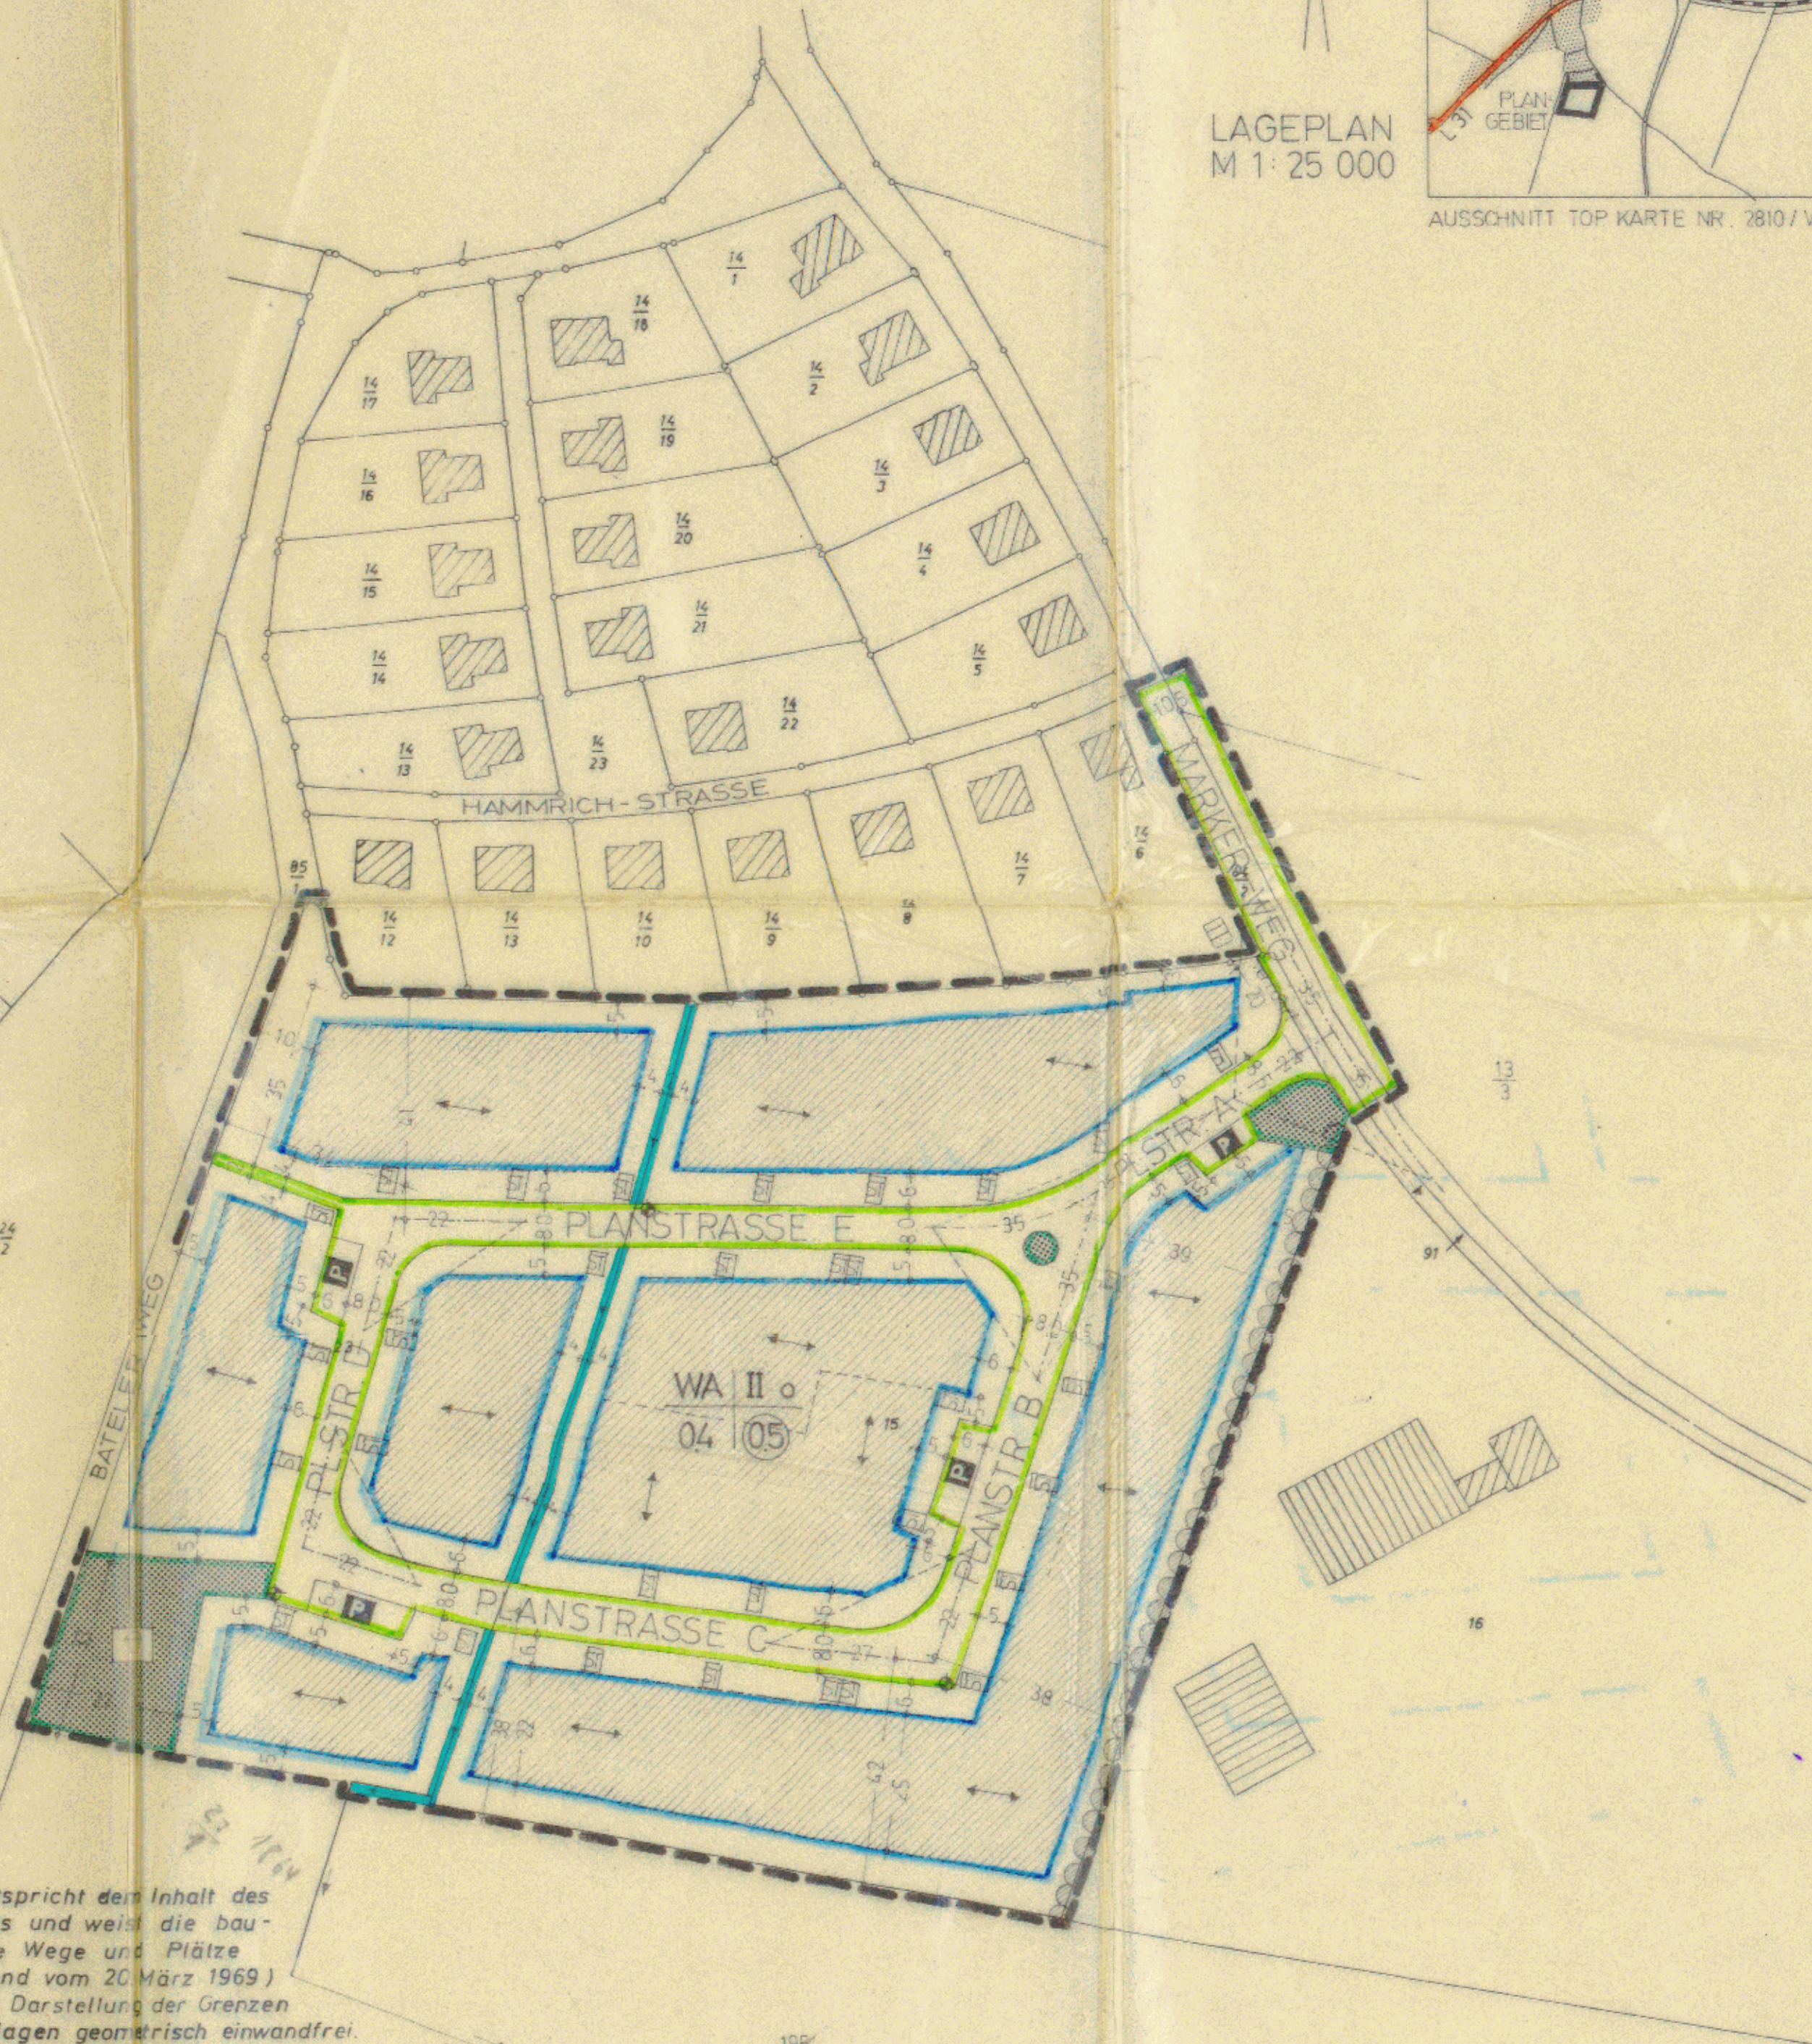

Die Planunterlage entspricht dem Inhalt des
 Liegenschaftskatasters und weist die bau-
 lichen Anlagen, sowie Wege und Plätze
 vollständig nach. (Stand vom 20. März 1969)
 Sie ist hinsichtlich der Darstellung der Grenzen
 und der baulichen Anlagen geometrisch einwandfrei.

Leer, den 27. 10. 69
 Katasteramt

Verm. O. Rat



ZUM KATJE-TIEF

198/18
 205/30

Flur 13 Gem. Weener

M 1:1000

Planungsunterlage

Ausgefertigt Leer, den 28. Febr. 1969
 Katasteramt
 K.B. 10/69 Tit. 11
 Verm. O. Rat