


L4 - 365/2017
Gemarkung Holthusen
Flur 1, 10,12,
Feldvergleich am 08.12.2017

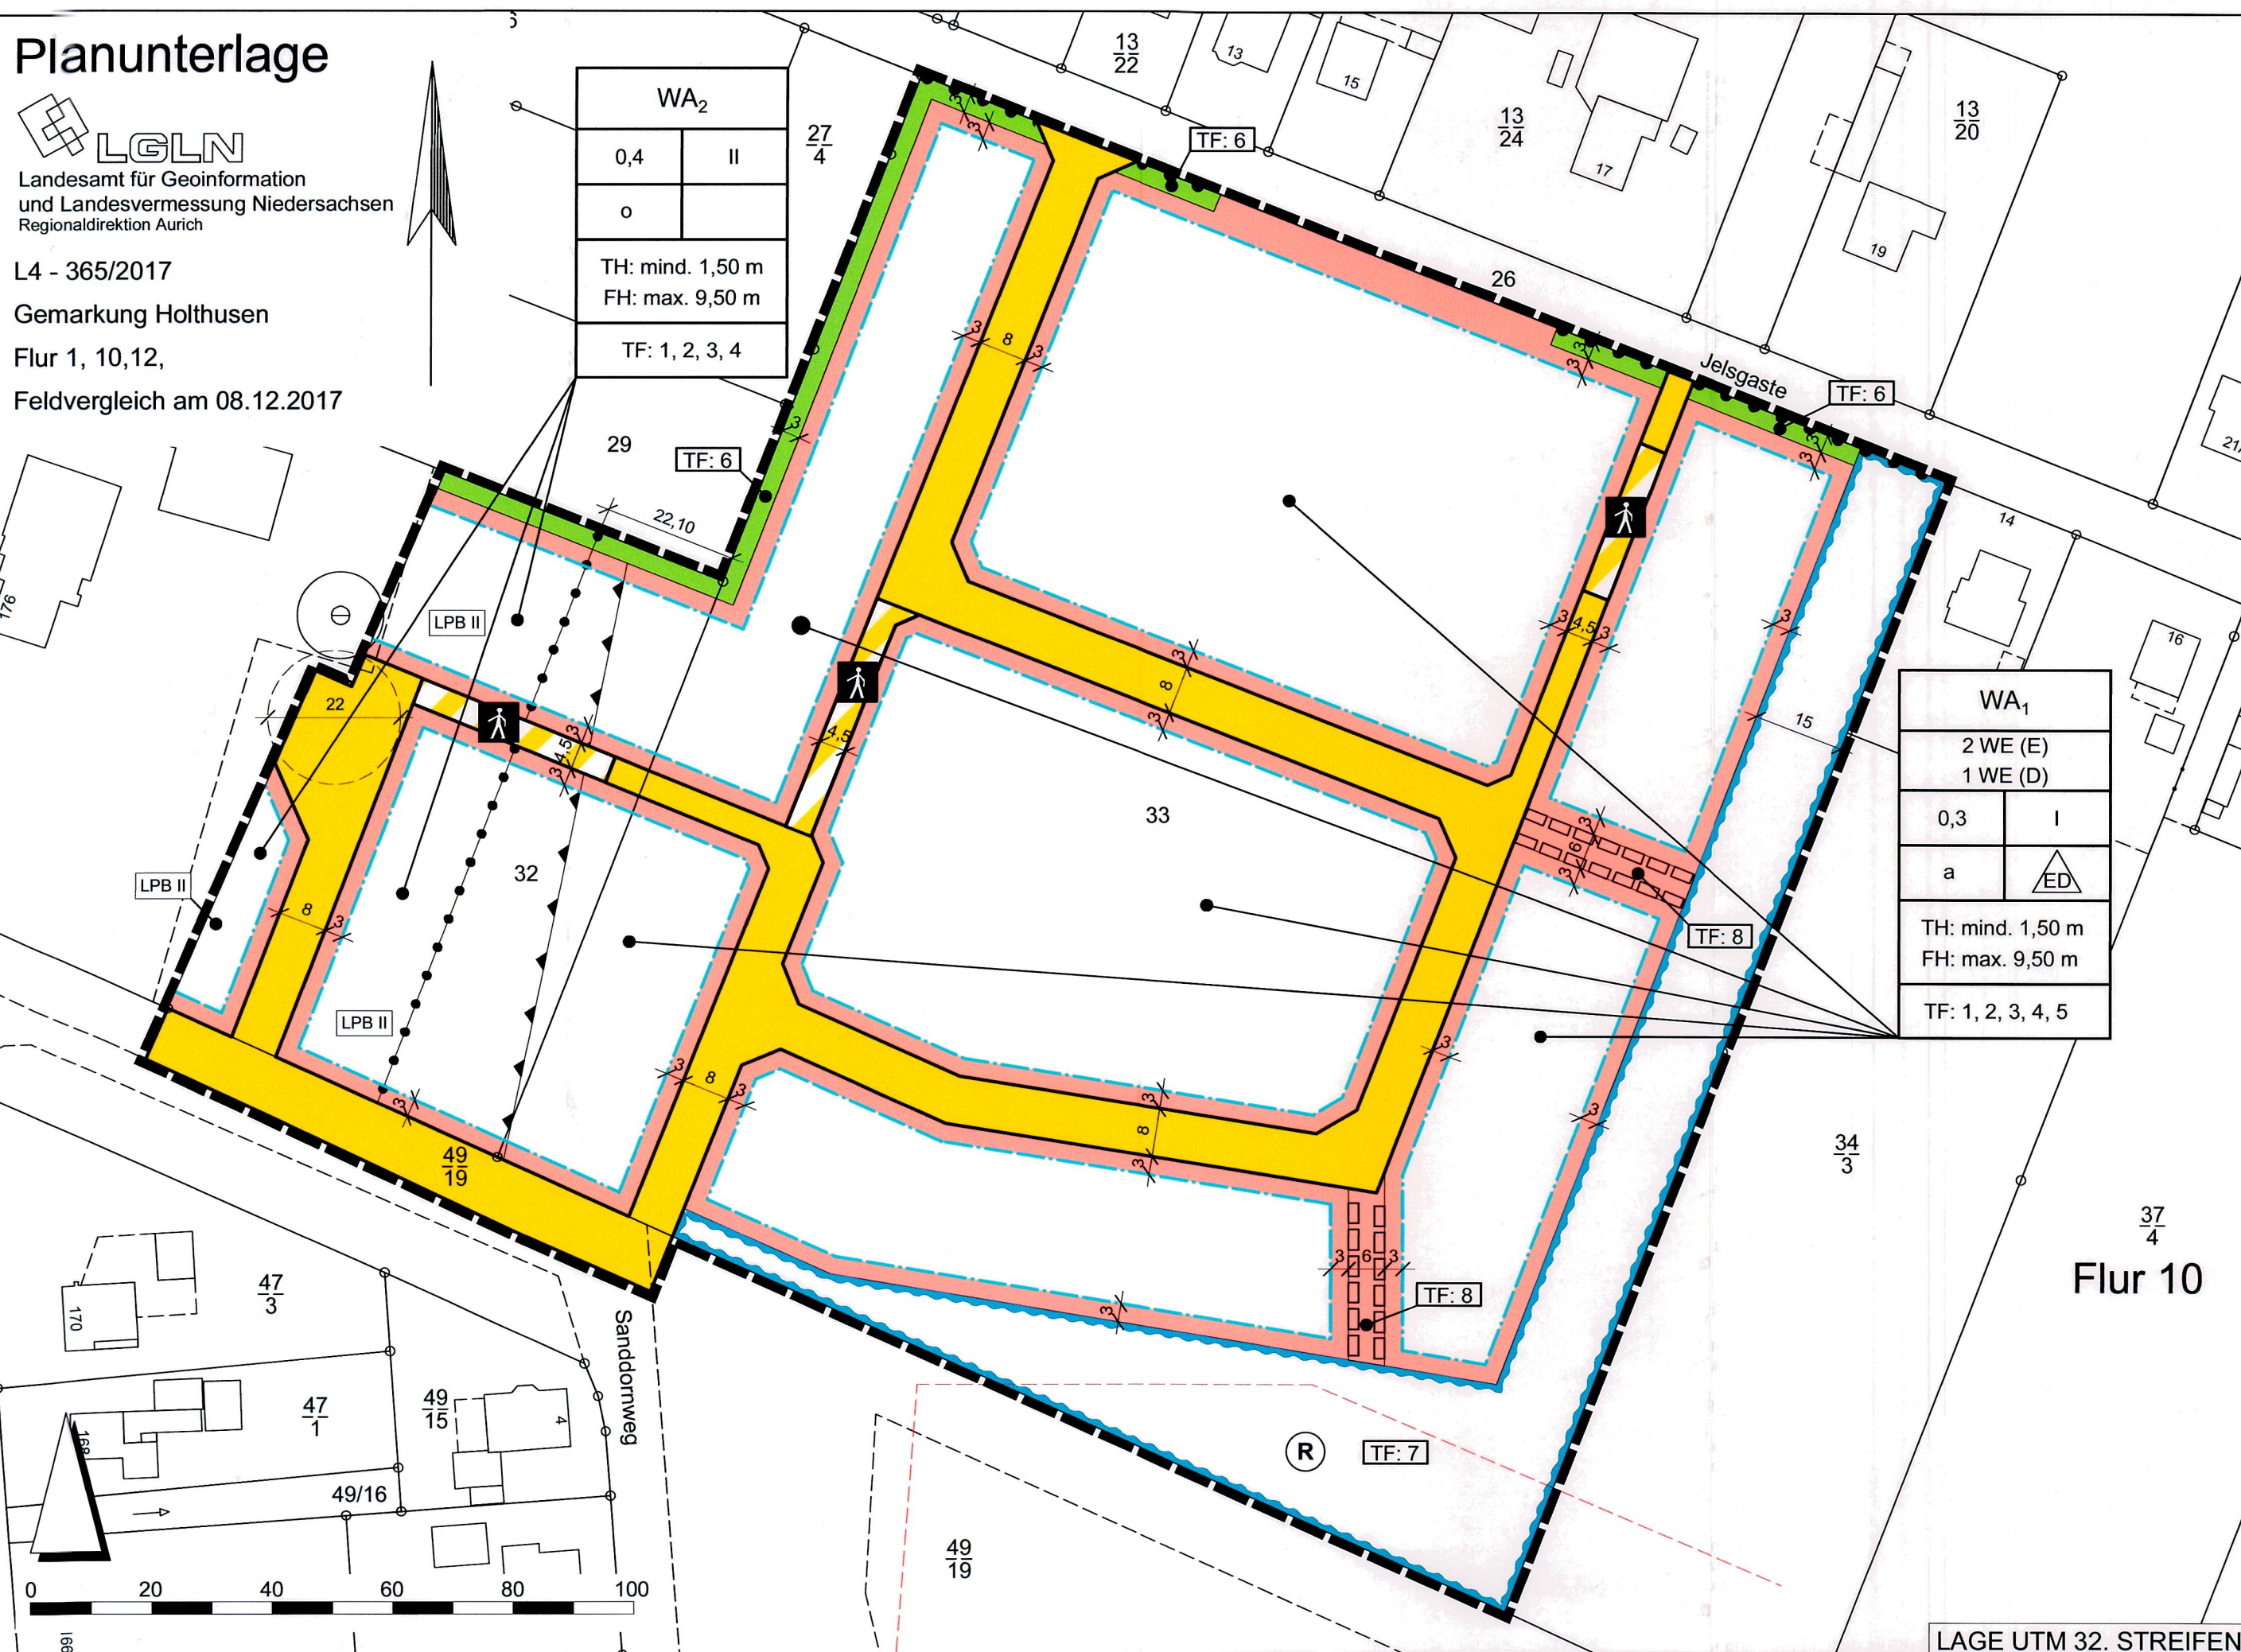


Grenze des räumlichen Geltungsbereiches

Zur bestmöglichen Ausnutzung möglicher regenerativer Energien ist eine Ausrichtung der Gebäudestellung in südliche bzw. südwestliche Lagen sowie der entsprechenden First-/Dachrichtung empfehlenswert.

1

WEENER, DEN _____

M 1: 5.000

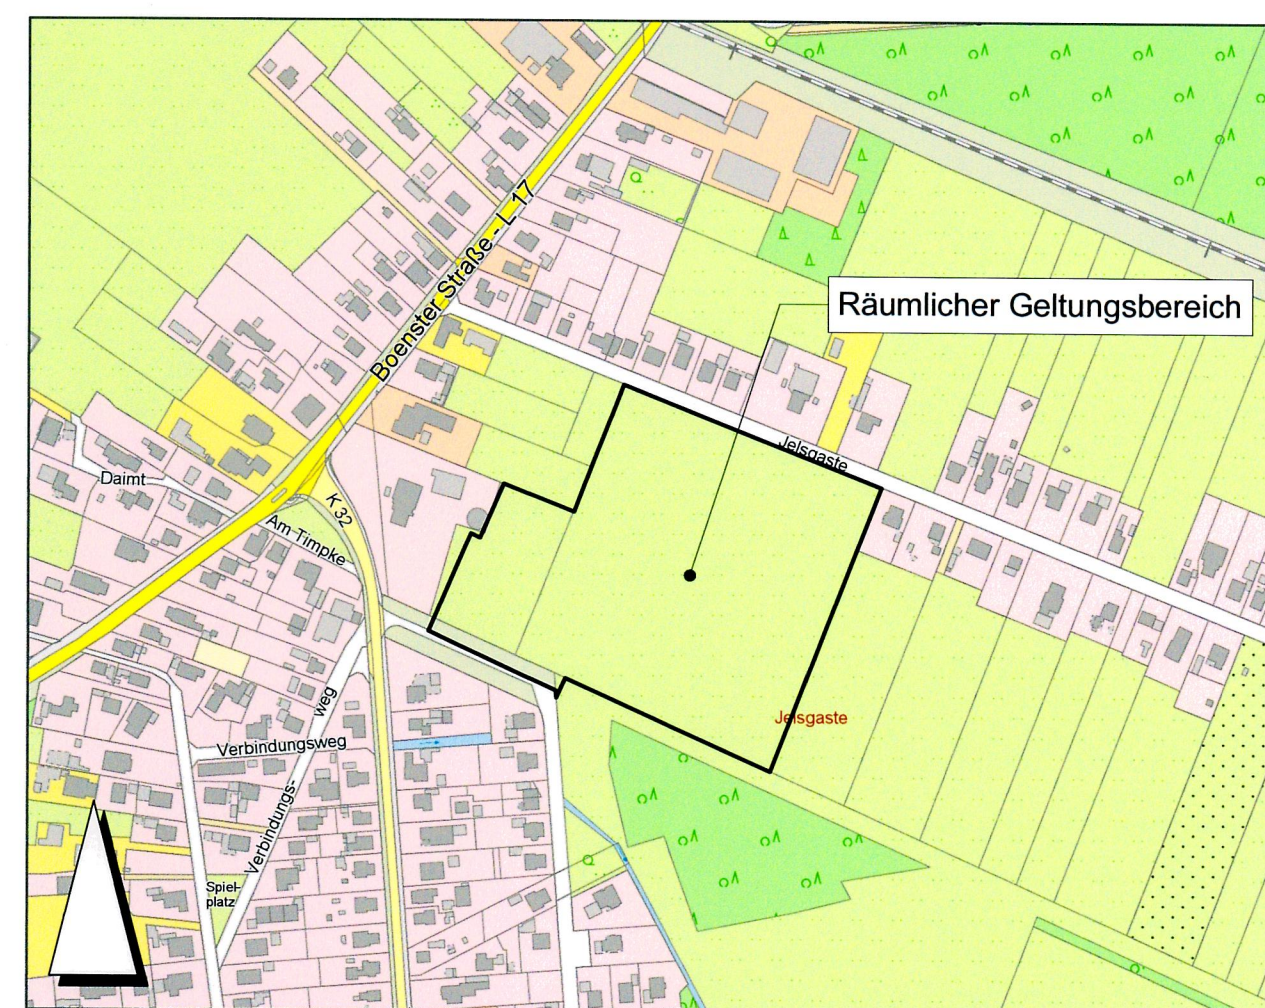

STADT
Weener (Ems) 

MASSSTAR

1:1.000

PLANBEZEICHNUNG / PROJEKTDATUM	DATUM	PLANSTAND
2019_02_22_10603_BP147H_S.vwx	22.02.2019	Satzung

PLANVERFASSEN