


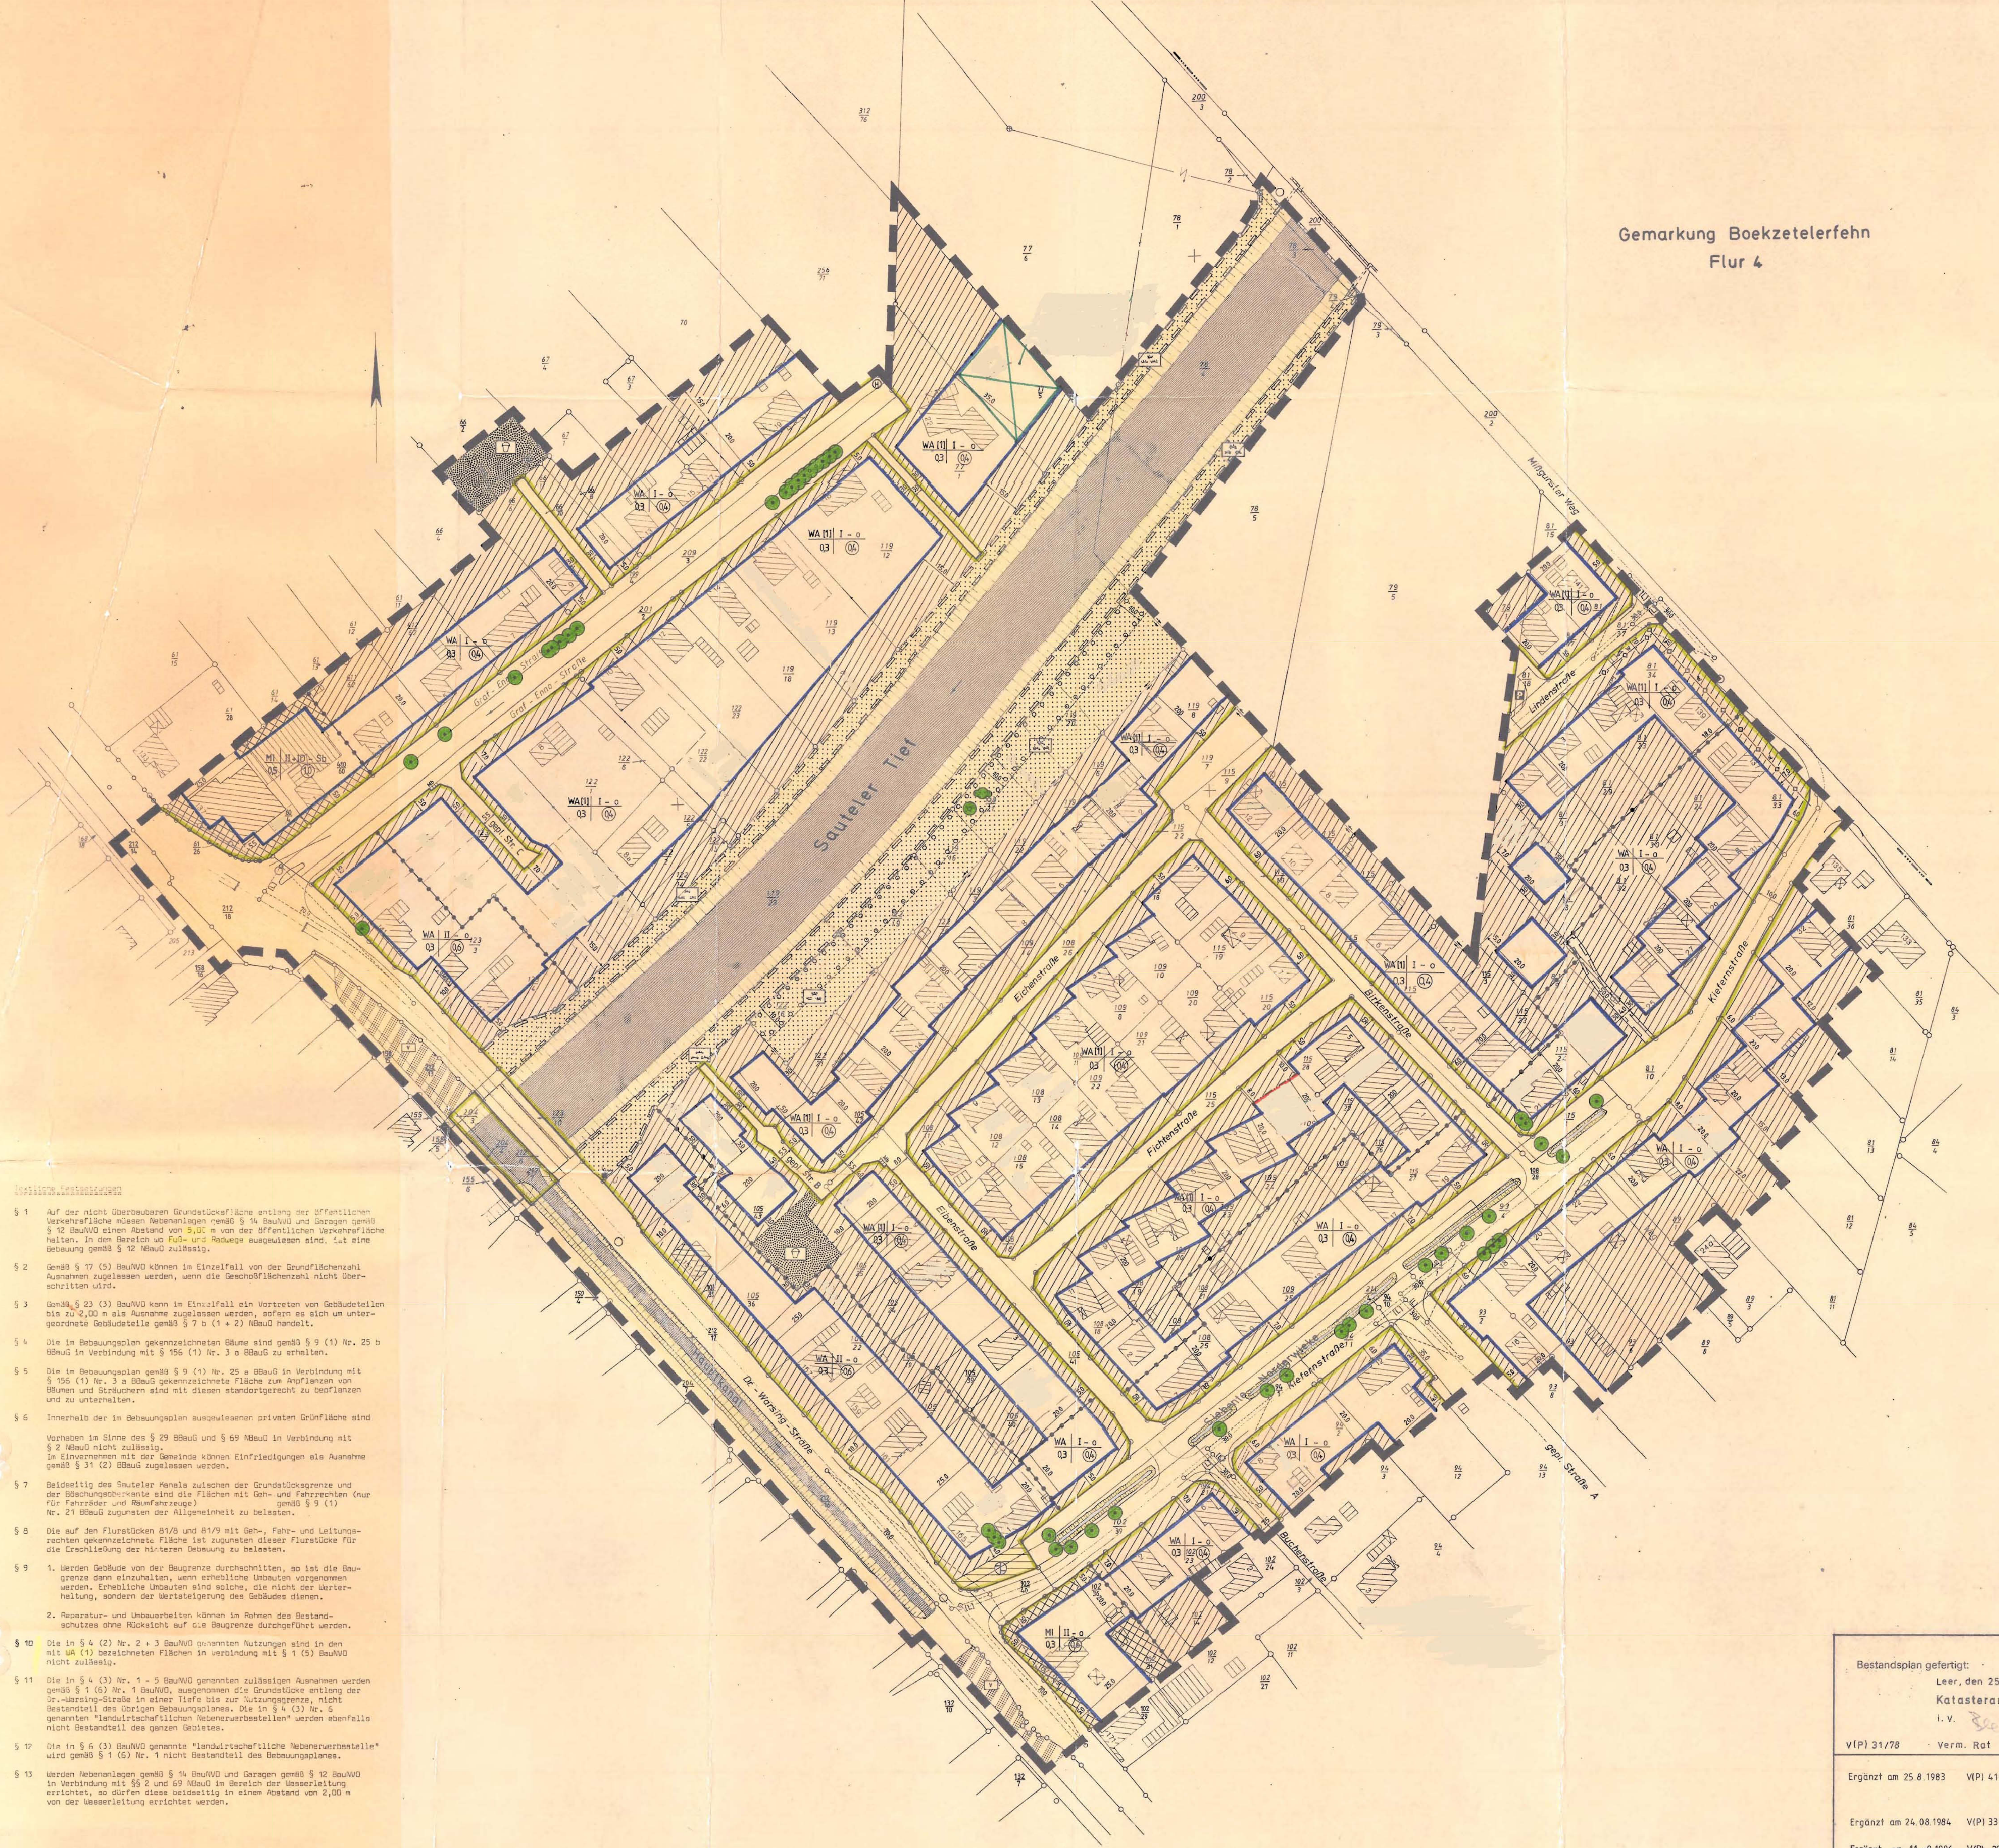

PRÄAMBEL

VERFAHRENSVERMERKE

VERVIELFÄLTIGUNGSVERMERKE

Kennzeichnungen und nachrichtliche Übernahmen

Übersichtsplan

GEMEINDE MOORMERLAND

Bebauungsplan Nr. W 27

- Ortschaft Warsingsfehn -

PLANZEICHENERKLÄRUNG

Legende

Fußschema der Nutzungsbezeichnungen

Übersichtsplan

GEMEINDE MOORMERLAND

Bebauungsplan Nr. W 27

- Ortschaft Warsingsfehn -